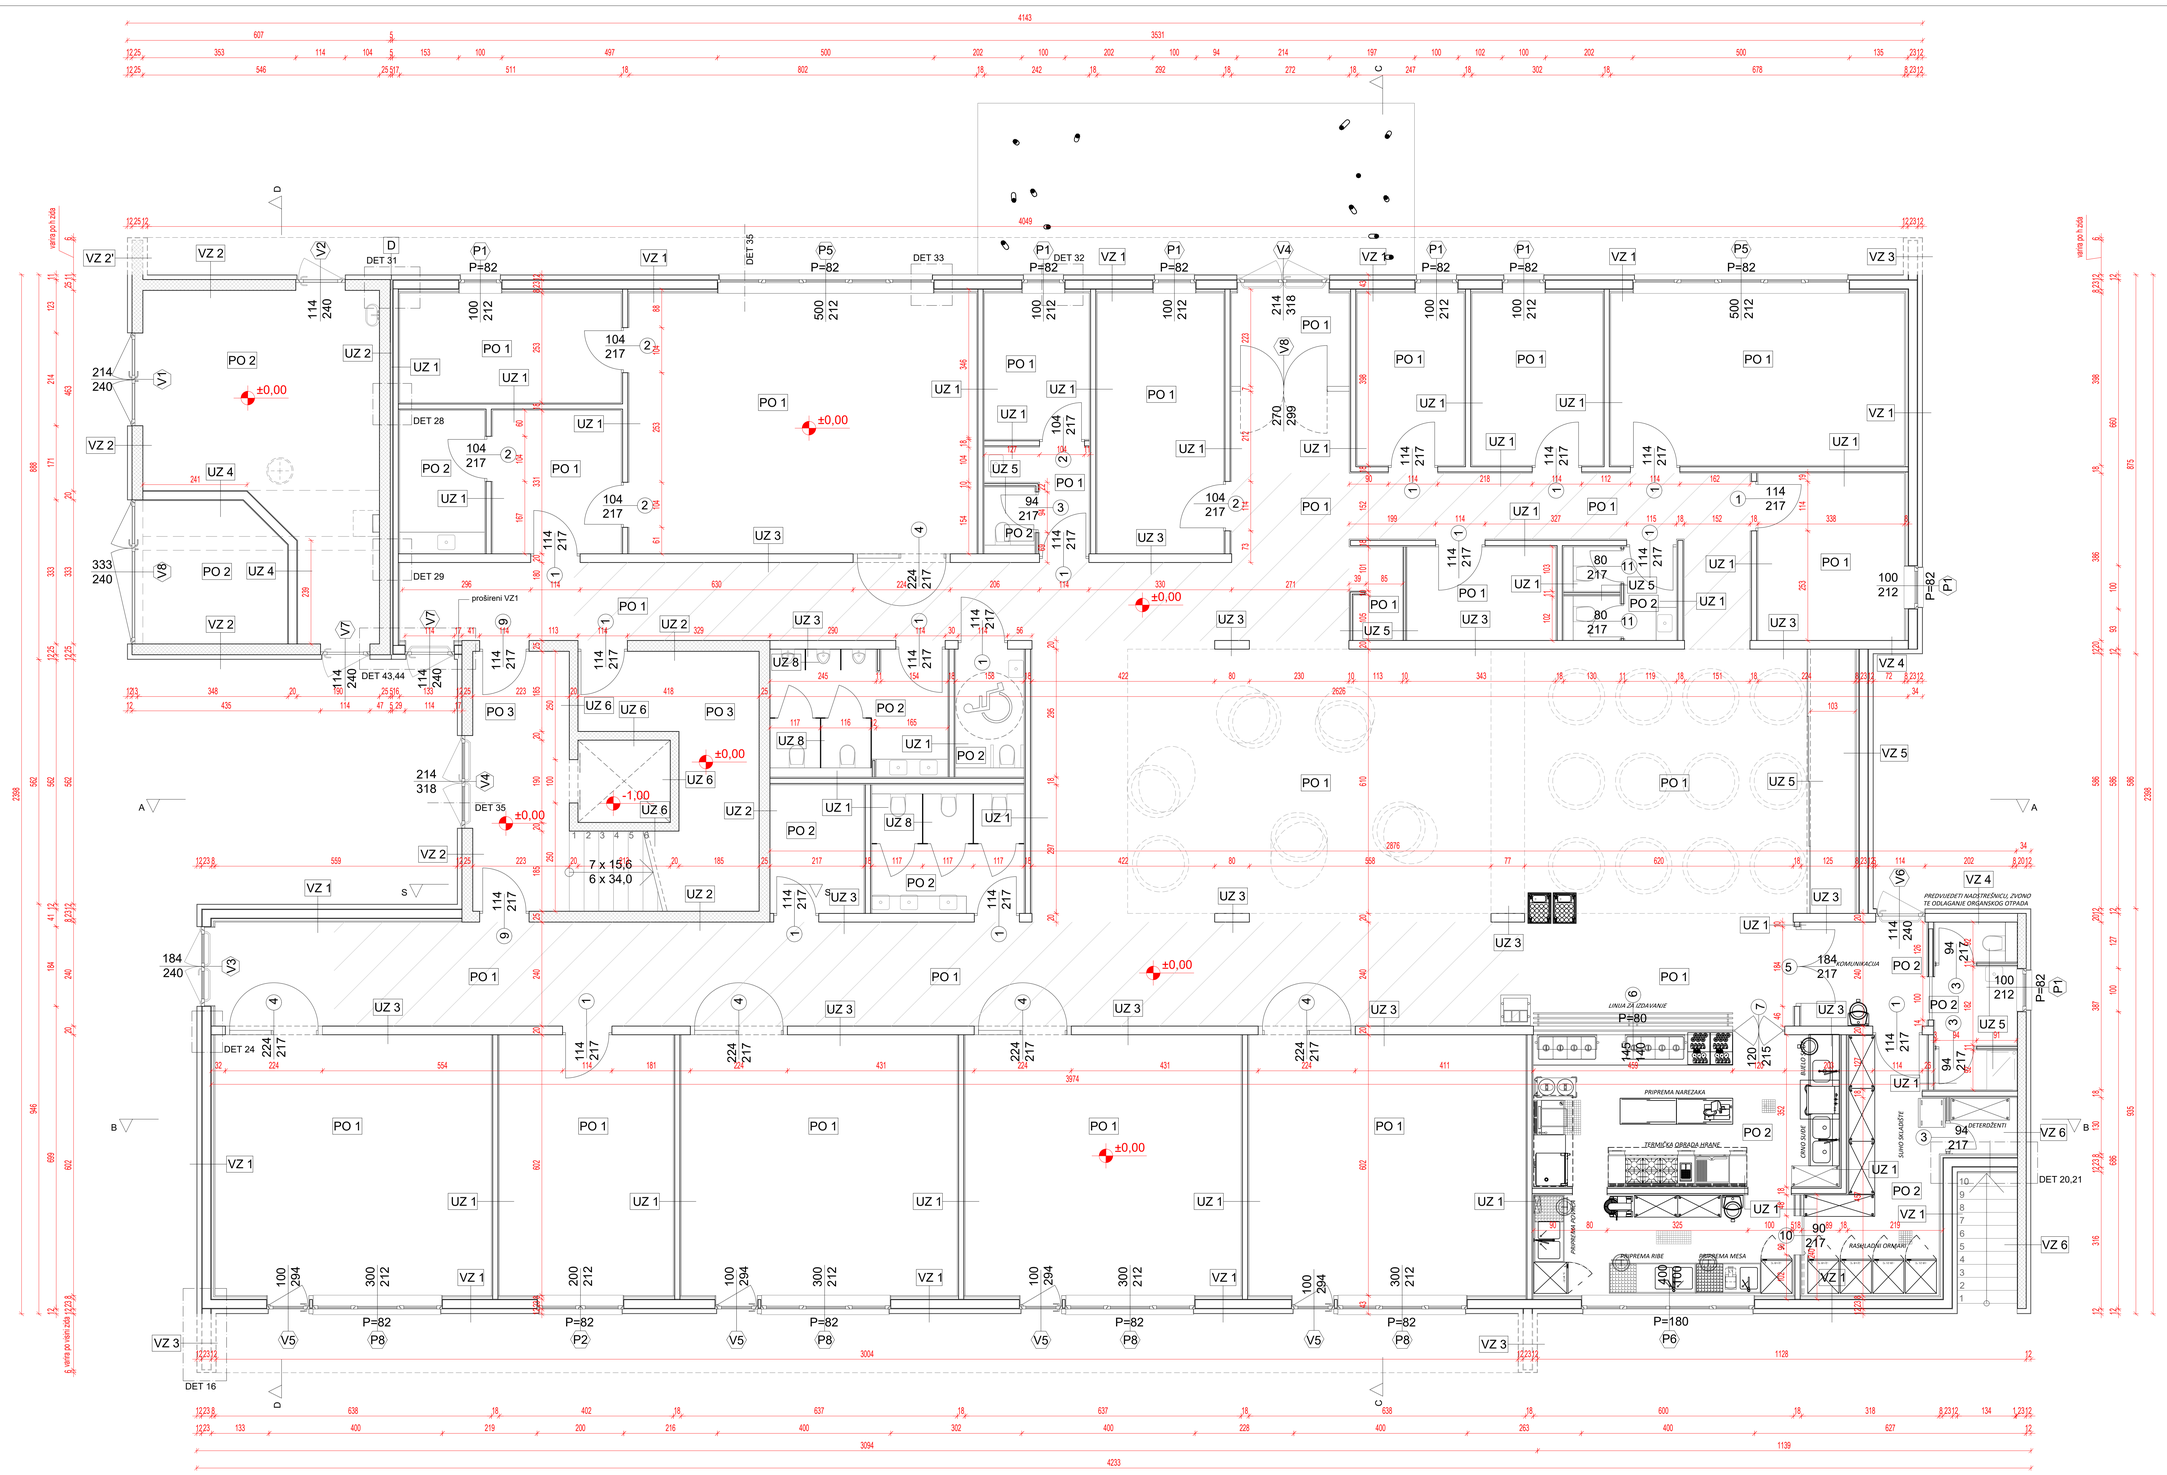

PROJEKTIRANO STANJE
TLOCRT PRIZEMLJA

VANJSKI ZIDOVI		
VZ 1 - vanjski drveni nosivi zid - presjek na poziciji termoizolacije		d = 39,0 cm
- gipsvlaknasta ploča	2 x 1,5 cm	
- neprovjetravan sloj zraka / C čelični profil	5,0 cm	
- gipsvlaknasta ploča	1,5 cm	
- parna brana	0,02 cm	
- termoizolacija između drvenih stupova	16,0 cm	
- gipsvlaknasta ploča	1,5 cm	
- ETICS fasadni sustav	12,0 cm	
VZ 1' - vanjski drveni nosivi zid - presjek na poziciji nosive grede		d = 39,0 cm
- gipsvlaknasta ploča	2 x 1,5 cm	
- neprovjetravan sloj zraka / C čelični profil	5,0 cm	
- gipsvlaknasta ploča	1,5 cm	
- parna brana	0,02 cm	
- drvena nosiva konstrukcija 60/160 na osnom razmaku	16,0 cm 62,5 cm	
- gipsvlaknasta ploča	1,5 cm	
- ETICS fasadni sustav	12,0 cm	
VZ 2 - vanjski AB nosivi zid		d = 37,0 cm
- AB nosivi zid	25,0 cm	
- ETICS fasadni sustav	12,0 cm	
VZ 2' - AB istake na fasadi		d = 49,0 cm
- ETICS fasadni sustav	12,0 cm	
- AB nosivi zid	25,0 cm	
- ETICS fasadni sustav	12,0 cm	
VZ 3 - istake na fasadi		d = 43,0 cm
- ETICS fasadni sustav	12,0 cm	
- gipsvlaknasta ploča	1,5 cm	
- drvena nosiva konstrukcija 60/160 na osnom razmaku	16,0 cm 62,5 cm	
- gipsvlaknasta ploča	1,5 cm	
- ETICS fasadni sustav	12,0 cm	
VZ 4 - križno lamelirana ploča vanjskog zida		d = 27,0 cm
- lak premaz		
- križno lamelirana ploča	15,0 cm	
- ETICS fasadni sustav	12,0 cm	
VZ 5 - vanjski drveni nosivi zid obložen limom - presjek na poziciji termoizolacije		d = 37,6 cm
- gipsvlaknasta ploča	2 x 1,5 cm	
- neprovjetravan sloj zraka / C čelični profil	5,0 cm	
- gipsvlaknasta ploča	1,5 cm	
- parna brana	0,02 cm	
- termoizolacija između drvenih stupova	16,0 cm	
- gipsvlaknasta ploča	1,5 cm	
- termoizolacija	10,0 cm	
- čelična limena obloga	0,6 cm	
VZ 6 - vanjski AB nosivi zid terase kata		d = 36,0 cm
- završni fasadni sloj	1,0 cm	
- gipsvlaknasta ploča	1,5 cm	
- AB zid	16,0 cm	
- ETICS fasadni sustav	12,0 cm	
VZ 7 - vanjski nosivi zid terase kata		d = 36,0 cm
- završni fasadni sloj	1,0 cm	
- gipsvlaknasta ploča	1,5 cm	
- drvena nosiva konstrukcija	20,0 cm	
- gipsvlaknasta ploča	1,5 cm	
- ETICS fasadni sustav	12,0 cm	

UNUTARNJI ZIDOVI		
UZ 1 - pregradni zidovi		d = 18,0 cm
- završna obloga		
- dvostojna obloga - gipsvlaknasta ploča	2 x 1,5 cm	
- drvena nosiva konstrukcija 120/60 / kamena vuna	12,0 cm	
- dvostojna obloga - gipsvlaknasta ploča	2 x 1,5 cm	
- završna obloga		
UZ 2 - AB zid jezgre stubišta		d = 25,0 cm
- AB nosivi zid	25,0 cm	
UZ 3 - križno lamelirana ploča unutarnjeg zida		d = 15,0 cm
- lak premaz		
- križno lamelirana ploča	15,0 cm	
- lak premaz		
UZ 4 - pregradni zid u kotlovnici		d = 24,0 cm
- žbuka	2,0 cm	
- opeka	20,0 cm	
- žbuka	2,0 cm	
UZ 5 - gipsani pregradni zid PZ12		d = 10,0 cm
- završna obloga		
- dvostojna obloga - gipskartonska ploča	2 x 1,25 cm	
- konstrukcija / termo-zvučna izolacija	5,0 cm	
- dvostojna obloga - gipskartonska ploča	2 x 1,25 cm	
- završna obloga		
UZ 6 - okno lifta		d = 20,0 cm
- AB nosivi zid	20,0 cm	
UZ 7 - nosivi pregradni zid učione ispod terase		d = 23,0 cm
završna obloga		
OSB ploča	1,5 cm	
drvena nosiva konstrukcija / termoizolacija	20,0 cm	
OSB ploča	1,5 cm	
završna obloga		
UZ 8 - WC pregrade		d = 1,3 cm
- visokotlačno prešana laminat ploča (HPL)	1,3 cm	
D - dilatacija		d = 61,0 cm
- gipsvlaknasta ploča	3,0 cm	
- neprovjetravan sloj zraka / vertikalne letve	5,0 cm	
- OSB ploča	1,5 cm	
- parna brana	0,02 cm	
- drvena nosiva konstrukcija 60/200 na osnom razmaku 625 mm	20,0 cm	
- OSB ploča	1,5 cm	
- dilatacija - stiropor	5,0 cm	
- AB nosivi zid kotlovnice	25 cm	

PODNE OBLOGE

PO 1	PVC
PO 2	KERAMIKA
PO 3	BETON

zona spuštenog stropa

214 / 240 V1 - ZIDARSKA MJERA

94 / 217 3 - ZIDARSKA MJERA

Relativna kota ±0,00 m odgovara apsolutnoj koti +5,75 mnv

0 1 2 3 4 5m

M F Arhitekti d.o.o.Rijeka

GRAĐEVINA:	SLOBODNOSTOJEĆA GRAĐEVINA DRUŠTVENE DJELATNOSTI - ŠKOLSKA ZGRADA TALIJANSKE OSNOVNE ŠKOLE - SCUOLA ELEMENTARE ITALIANA NOVIGRAD k.č. do 2998, do 2997 i do 2998 (novoformirana k.č. 2998/1) k.o. Novigrad
INVESTITOR:	**TALIJANSKA OSNOVNA ŠKOLA NOVIGRAD** EMONIJSKA 2 52 466 NOVIGRAD
PROJEKTANT:	mr.sc. MARKO FRANKOVIĆ, dipl.ing.arh. **mr.sc. MARKO FRANKOVIĆ** **dipl.ing.arh.** **OVLAŠTENI ARHITEKT** **A 3812**
PROJEKT:	IZVEDBENI PROJEKT
BR. PROJEKTA:	10 - 79/18
DATUM:	listopad 2018.
	1:50
SADRŽAJ:	PROJEKTIRANO STANJE TLOCRT PRIZEMLJA OTVORI, PODOVI I ZIDOVI
LIST BR.:	11