


SHEMA STOLARIJE

POZ - 8

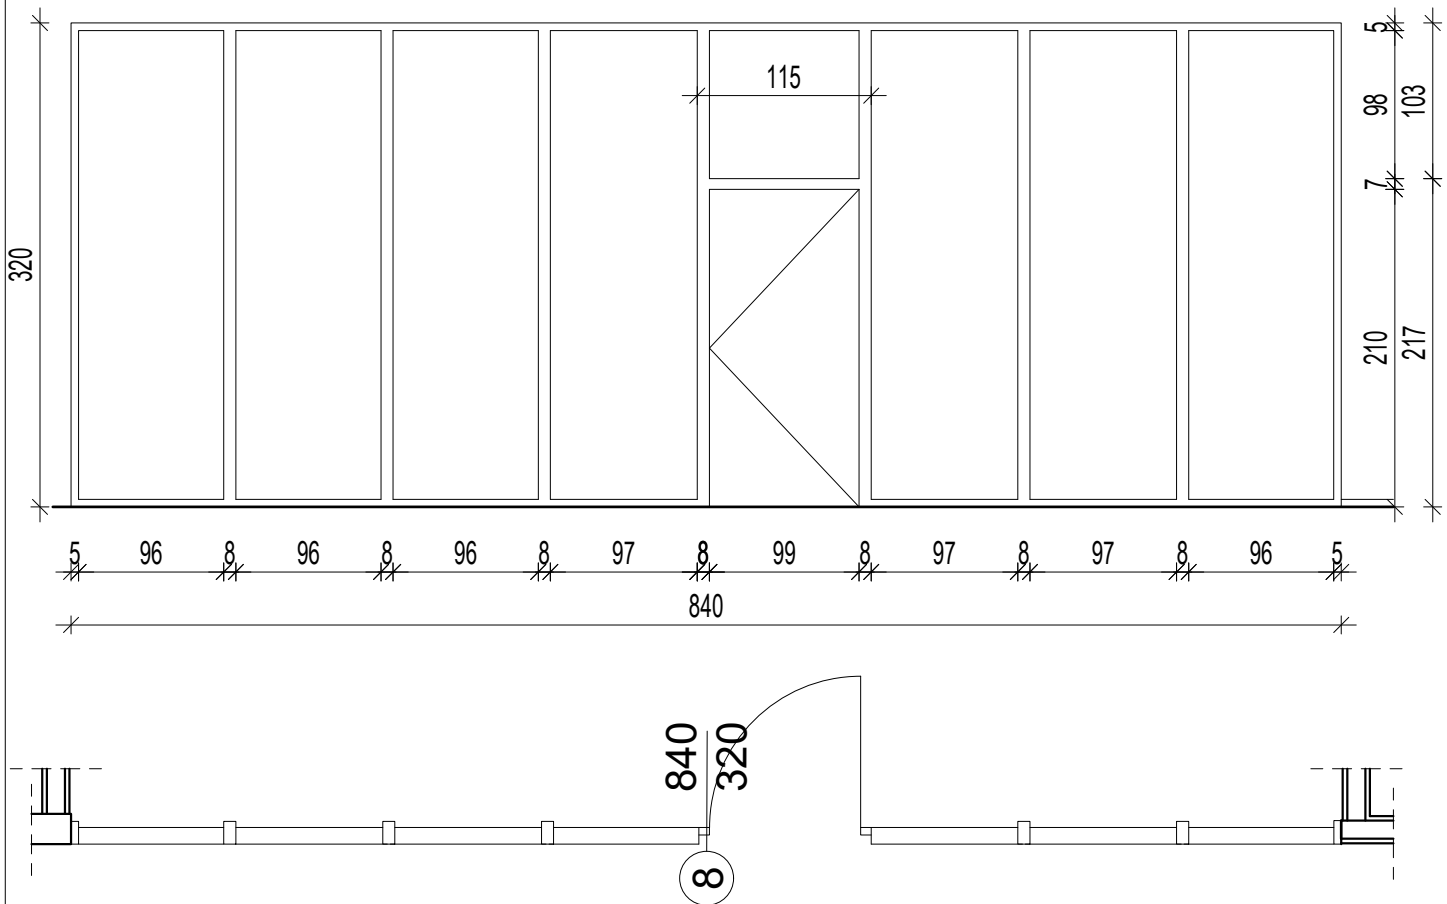

POZ 8

Osmodjelna staklena stijena u zidarskom otvoru 840 x 320 cm s jednokrlnim, zaokretnim, punim, glatkim vratima.

- dovratnik i vratno krilo su od medijapana završno obrađeni bojom po izboru projektanta i mat prozirnim lakom
- krilo je ravnih bridova, bez utora i pera, upušteno u dovratnik
- vrata su opskrbljena svim potrebnim okovom za zaokretno otvaranje i priborom, te podiznom bravom za zaključavanje sa unutarnje strane ili cilindar bravom prema funkcionalnoj namjeni prostora
- uređaj za samozatvaranje krila
- kvaka od kvalitetnog materijala i dizajna po izboru projektanta

- staklene stijene fiksne, ostakljene dvostrukim staklom
- okvir drveni

Sve mjere uzeti na licu mjestu.

Zidarski otvor 840 x 320 cm

Komada 1

mr.sc. MARKO FRANKOVIĆ
dipl.ing.arh.
OVLAŠTENI ARHITEKT
A 3617

GRAĐEVINA: SLOBODNOSTOJEĆA GRAĐEVINA DRUŠTVENE DJELATNOSTI -
ŠKOLSKA ZGRADA TALIJANSKE OSNOVNE ŠKOLE - SCUOLA
ELEMENTARE ITALIANA NOVIGRAD; k.č. dio 2806, dio 2907 i dio
2808 (novoformirana k.č. 2806/1), k.o. Novigrad listopad 2018.

NARUČITELJ: TALIJANSKA OSNOVNA ŠKOLA NOVIGRAD
EMONIJSKA 2, 52 466 NOVIGRAD

BR. PROJEKTA:
10-792/18

OVLAŠTENI ARH.: mr. sc. MARKO FRANKOVIĆ, dipl.ing.arh.

VRSTA PROJEKTA: IZVEDBENI PROJEKT

SADRŽAJ: SHEMA STOLARIJE

MJ
1:50

LIST BR.: 121