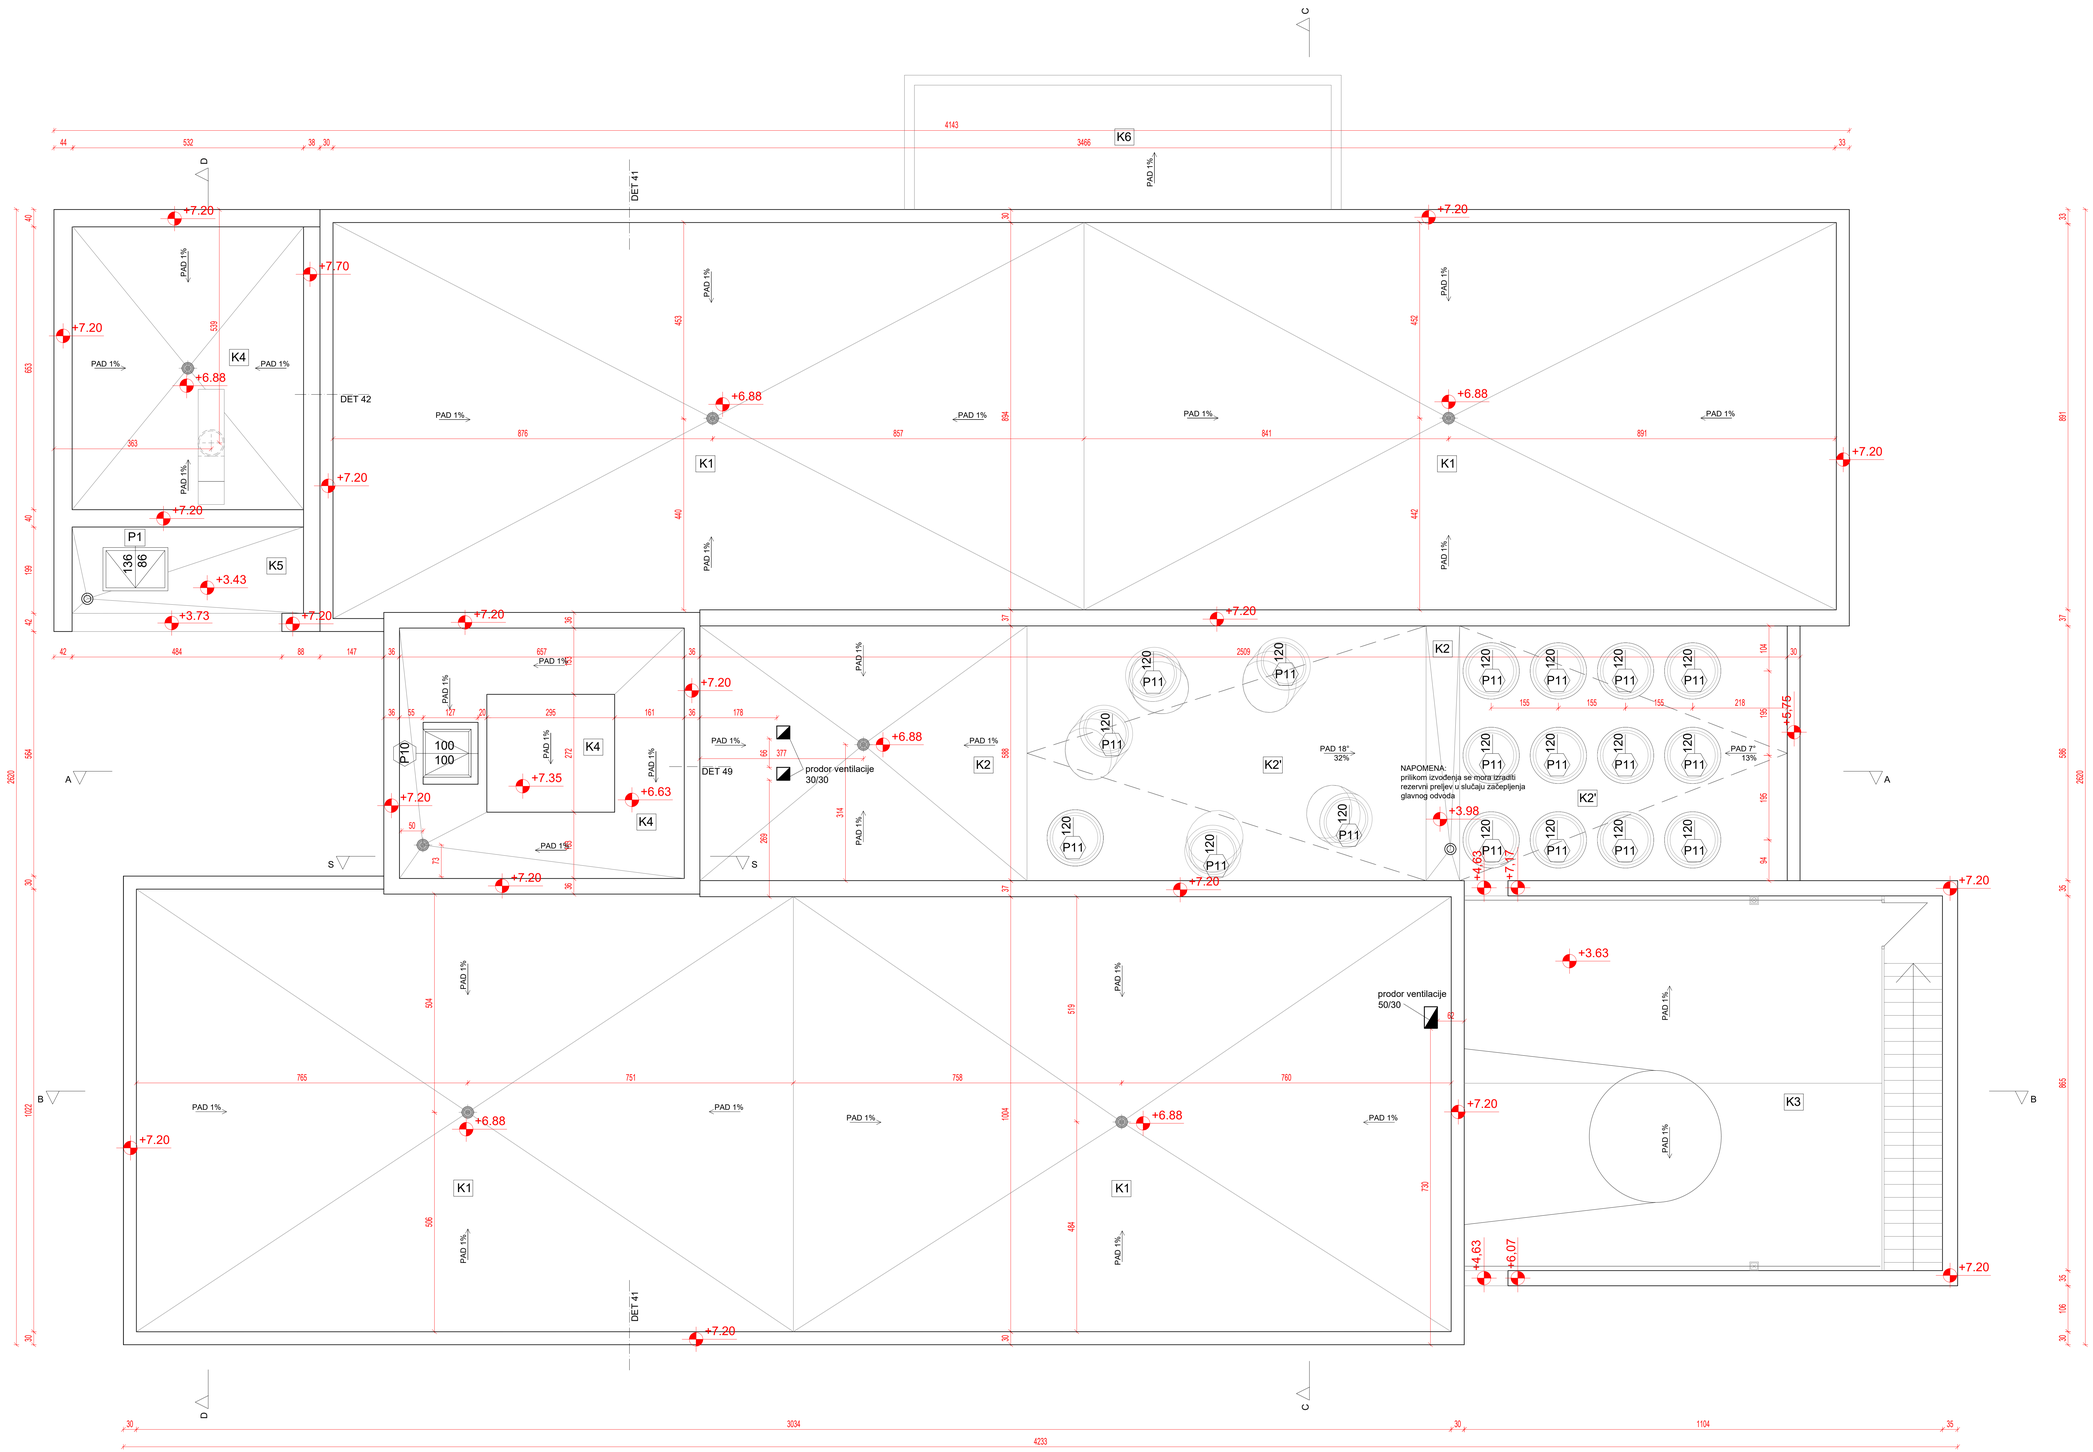


PROJEKTIRANO STANJE
TLOCRT KROVNIH PLOHA

## VANJSKI ZIDOVI

| K1 - ravni krov škole | d = 50,0 cm |
|---|---|
| - polimerna hidroizolacijska traka na bazi PIB | 0,5 cm |
| - ekstrudirani polistiren XPS | 7,0 cm |
| - OSB ploča u padu | 1,8 cm |
| - drvena letva | |
| *- kod vodolovnog grla 0 cm* | |
| *- na rubovima maksimalno 8 cm* | |
| - OSB ploča | 1,8 cm |
| - nosiva drvena greda 60/280 | 28,0 cm |
| + termoizolacija između greda 20 cm | |
| - parna brana | |
| - drvena letva 22/60 | 2,2 cm |
| - OSB ploča | 1,8 cm |
| - gipskartonska ploča | 1,25 cm |

| K 2 - središnji ravni krov škole | d = 50,0 cm |
|---|---|
| - čelični limeni pokrov | 0,6 cm |
| - ekstrudirani polistiren XPS | 7,0 cm |
| - polimerna hidroizolacijska traka na bazi PIB | 0,5 cm |
| - OSB ploča u padu | 1,8 cm |
| - drvena letva za određivanje pada | 5,0 cm |
| *- kod vodolovnog grla 0 cm* | |
| *- na rubovima maksimalno 8 cm* | |
| - OSB ploča | 1,8 cm |
| - nosiva drvena greda 60/280 | 28,0 cm |
| + termoizolacija između greda 20 cm | |
| - parna brana | |
| - drvena letva 22/60 | 2,2 cm |
| - OSB ploča | 1,8 cm |
| - gipskartonska ploča | 1,25 cm |

| K 2 - središnji kosi krov škole | d = 43,5 cm |
|---|---|
| - čelični limeni pokrov | 0,6 cm |
| - ekstrudirani polistiren XPS | 7,0 cm |
| - polimerna hidroizolacijska traka na bazi PIB | 0,5 cm |
| - OSB ploča | 2,2 cm |
| - nosiva drvena greda 60/280 | 28,0 cm |
| + termoizolacija između greda 20 cm | |
| - parna brana | |
| - drvena letva 22/60 | 2,2 cm |
| - OSB letva | 1,8 cm |
| - gipskartonska ploča | 1,25 cm |

| K 3 - ravni krov terase | d = 64,50 cm |
|---|---|
| - Epoksi - smola | 0,5 cm |
| - beton u padu - min 8 cm, max 13 cm | 8,0 cm |
| - hidroizolacija | 1,0 cm |
| - termoizolacija - kamena vuna | 20,0 cm |
| - OSB ploča | 1,8 cm |
| - nosiva drvena greda 60/280 | 28,0 cm |
| + termoizolacija između greda 20 cm | |
| - parna brana | |
| - drvena letva 22/60 | 2,2 cm |
| - OSB ploča | 1,8 cm |
| - gipskartonska ploča | 1,25 cm |
| - završni sloj | |

| K 4 - AB ravni krov kotlovnice i stubišta | d = 47,0 cm |
|---|---|
| - polimerna hidroizolaacijska traka na bazi PIB | 0,5 cm |
| - kamena vuna | 20,0 cm |
| - parna brana | |
| - beton za pad | 5,0 cm |
| *- kod vodolovnog grla min 5 cm* | |
| *- na rubovimamaksimalno 9 cm* | |
| - zaštitni sloj - PVC folija | |
| - nosiva AB ploča | 20,0 cm |
| - završni sloj | |

| K 4 - AB ravni krov kotlovnice i stubišta | d = 47,0 cm |
|---|---|
| - polimerna hidroizolaacijska traka na bazi PIB | 0,5 cm |
| - kamena vuna | 20,0 cm |
| - parna brana | |
| - beton za pad | 5,0 cm |
| - kod vodolovnog grla min 5 cm | |
| - na rubovimamaksimalno 9 cm | |
| - zaštitni sloj - PVC folija | |
| - nosiva AB ploča | 20,0 cm |

| K 5 - AB niži ravni krov kotlovnice | d = 46,0 cm |
|---|---|
| - obloga | 1,0 cm |
| - betonski estrih u padu | 5,0 cm |
| *- kod vodolovnog grla min 5 cm* | |
| *- na rubovimamaksimalno 9 cm* | |
| - bitumenska hidroizolacija | |
| - kamena vuna | 20,0 cm |
| - parna brana | |
| - nosiva AB ploča | 20,0 cm |

| K 6 - ravni krov nadstrešnice ulaza | d = 16,0 cm |
|---|---|
| - polimerna hidroizolaacijska traka na bazi PIB | 0,5 cm |
| - cementnovlaknasta ploča | 2 x 1,5 cm |
| - čelični C profil | 3,0 cm |
| - pravokutni čelični nosači 40 x 40 x 4 mm | 4,0 cm |
| - čelični lim 8 mm | 0,8 cm |
| - čelični C profil | 3,0 cm |
| - cementnovlaknasta ploča | 1,5 cm |
| - završni sloj | |

214
240 P1 - ZIDARSKA MJERA

Relativna kota ±0,00 m odgovara apsolutnoj koti +5,75 mnv

0 1 2 3 4 5m

M F Arhitekti d.o.o.Rijeka

| | |
|---|---|
| GRAĐEVINA: | SLOBODNOSTOJEĆA GRAĐEVINA OBJEDINJENE DJELATNOSTI - ŠKOLSKA DVORANA TALIJANSKE OSNOVNE ŠKOLE - SCUOLA ELEMENTARE ITALIANA NOVIGRAD k.č. do 2808, do 2807 i do 2808 (novoformirana k.č. 2808/1) k.o. Novigrad |
| INVESTITOR: | TALIJANSKA OSNOVNA ŠKOLA NOVIGRAD<br>EMONUSKA 2<br>52 466 NOVIGRAD |
| PROJEKTANT: | mr.sc. MARKO FRANKOVIĆ, dipl.ing.arh.<br>mr.sc. MARKO FRANKOVIĆ<br>dipl.ing.arh.<br>OVLAŠTENI ARHITEKT<br>A-3812 |
| PROJEKT: | IZVEDBENI PROJEKT |
| BR. PROJEKTA: | 10 - 792/18 |
| DATUM: | listopad 2018. |
| SADRŽAJ: | PROJEKTIRANO STANJE:<br>TLOCRT KROVNIH PLOHA |
| | 1:50 |
| LIST BR: | 13 |