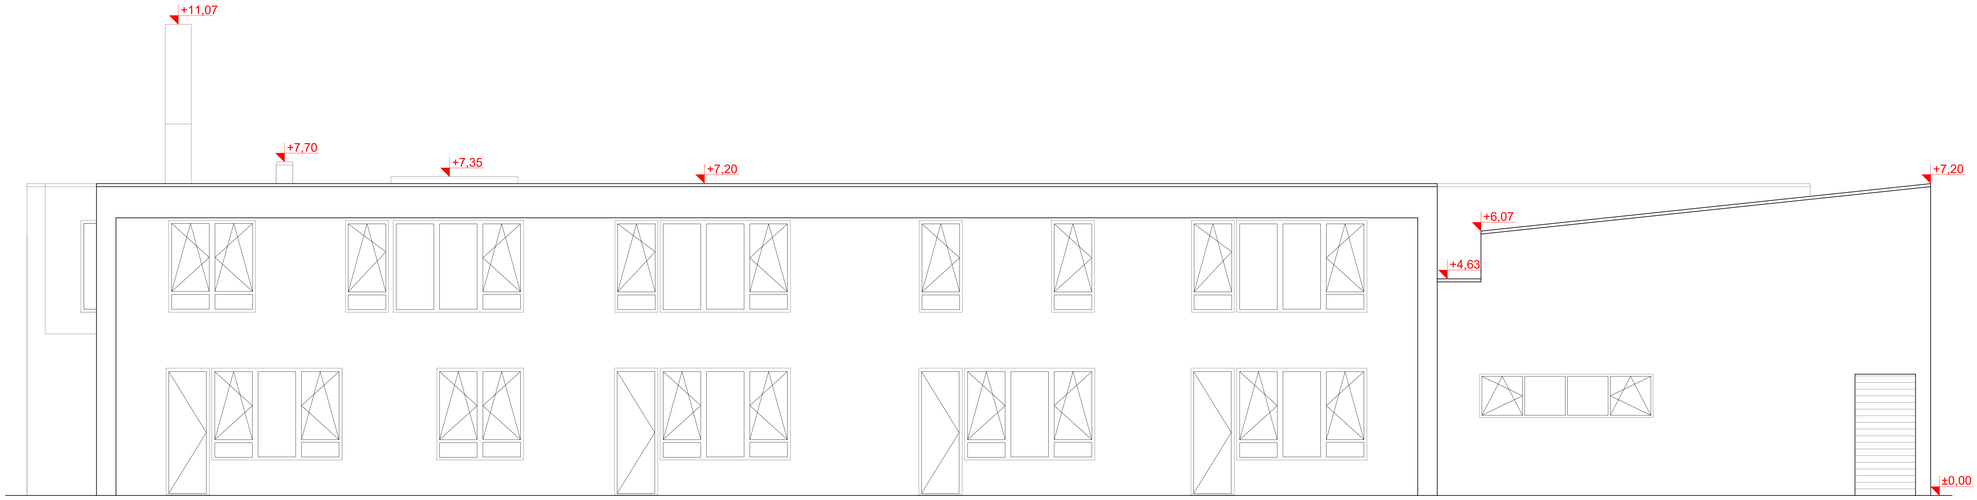

Jugozapadni pogled

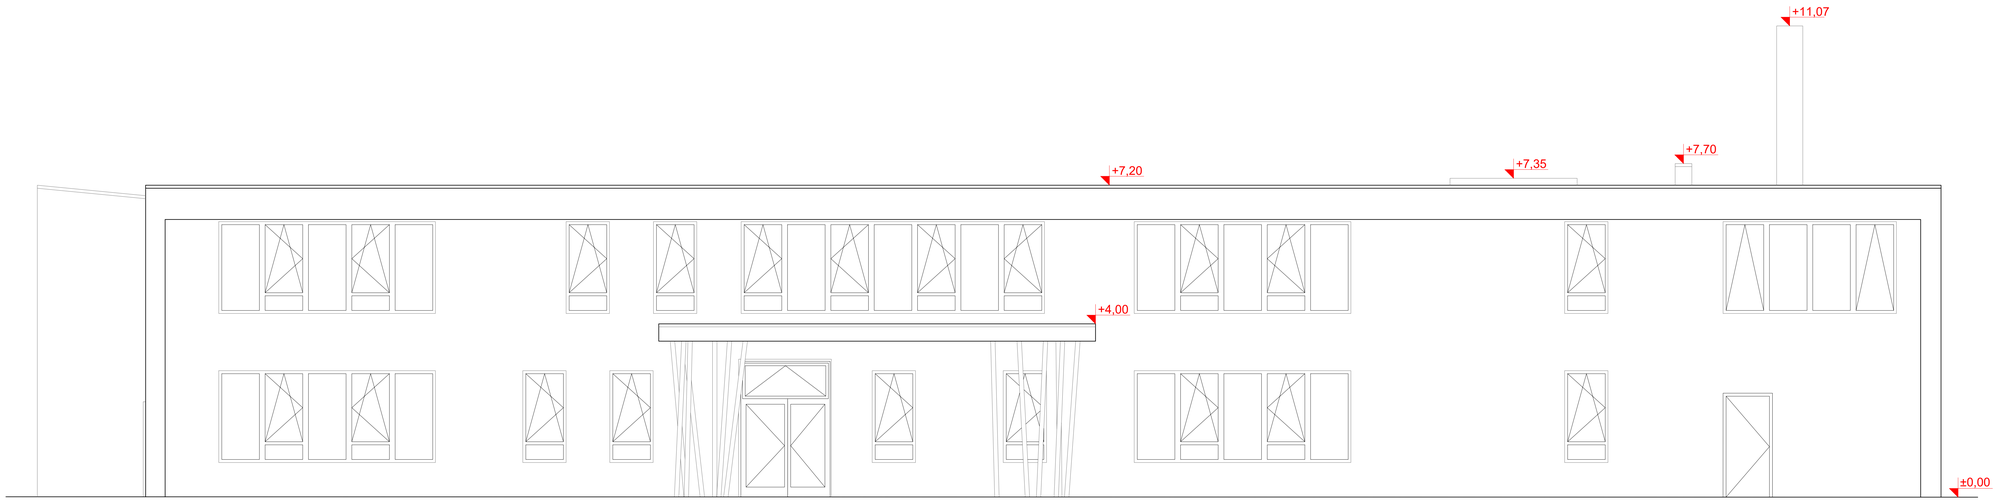

Sjeveroistočni pogled

PROJEKTIRANO STANJE
PROČELJA

Relativna kota ±0,00 m odgovara apsolutnoj koti +5,75 mnv

0 1 2 3 4 5m

M F Arhitekti d.o.o.Rijeka

GRAĐEVINA:	SLOBODNOSTOJEĆA GRAĐEVINA DRUŠTVENE DJELATNOSTI - ŠKOLSKA ZGRADA TALIJANSKE OSNOVNE ŠKOLE - SCUOLA ELEMENTARE ITALIANA NOVIGRAD k.č. do 2806; do 2807 i do 2808 (novoformirana k.č. 2808/1) k.o. Novigrad
INVESTITOR:	**TALIJANSKA OSNOVNA ŠKOLA NOVIGRAD** EMONUSKA 2 52 466 NOVIGRAD
PROJEKTANT:	mr.sc. MARKO FRANKOVIĆ, dipl.ing.arh. mr.sc. MARKO FRANKOVIĆ dipl.ing.arh. OVLAŠTENI ARHITEKT A 3613
PROJEKT:	IZVEDBENI PROJEKT
BR. PROJEKTA:	10 - 792/18
DATUM:	listopad 2018.
SADRŽAJ:	PROJEKTIRANO STANJE PROČELJA
M 1:50	
LIST BR.	14