


1:5



OVLAŠTENI ARHITEKT
A 3611

40

DETALJ 22
HORIZONTALNI PRESJEK
Spoj zida VZ1 sa zidom VZ4
1:5

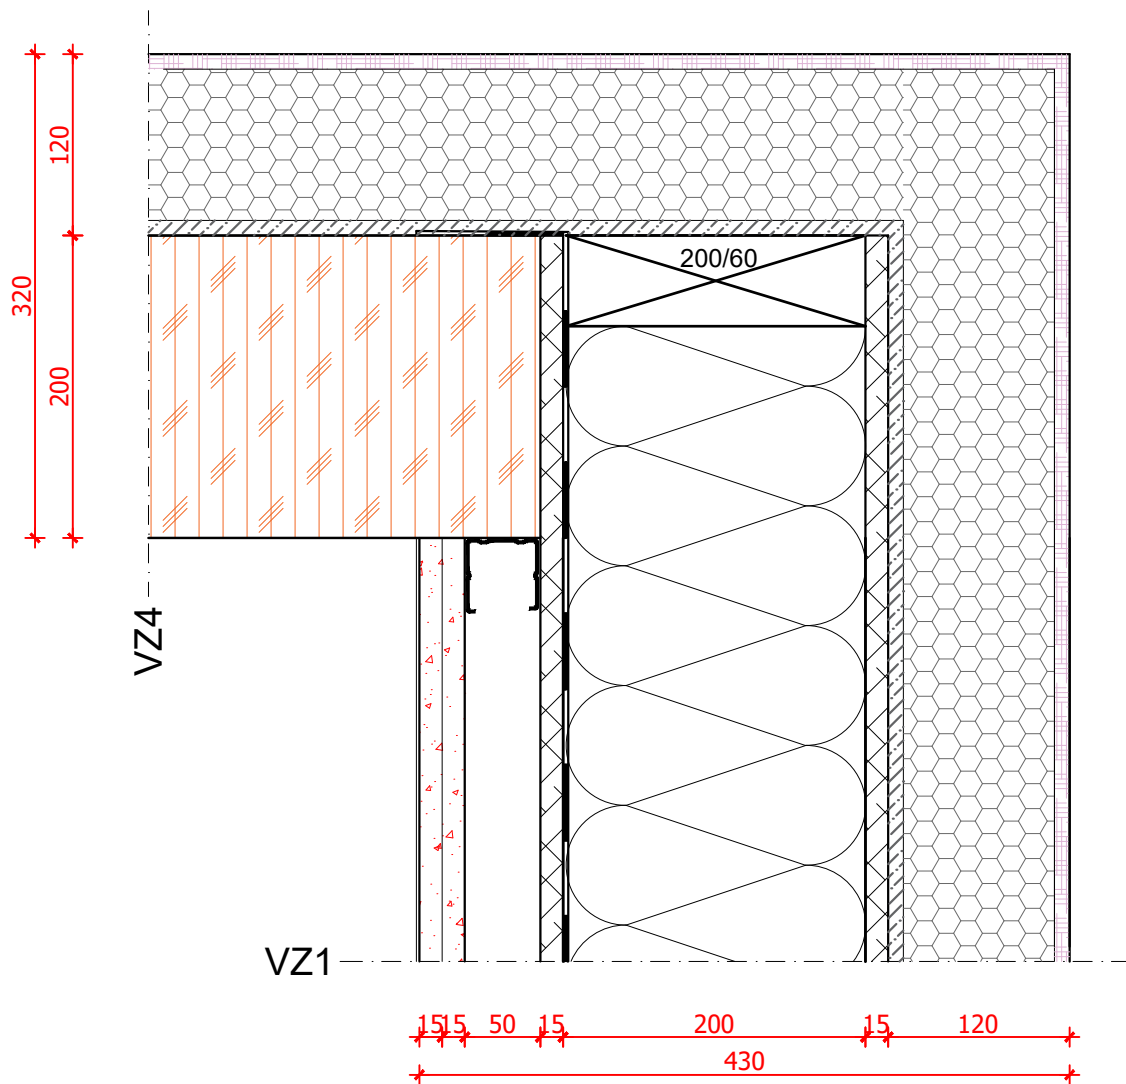

mr.sc. MARKO FRANKOVIĆ
dipl.ing.arh.
OVLAŠTENI ARHITEKT
A 3611

GRAĐEVINA: SLOBODNOSTOJEĆA GRAĐEVINA DRUŠTVENE DJELATNOSTI -
ŠKOLSKA ZGRADA TALIJANSKE OSNOVNE ŠKOLE - SCUOLA
ELEMENTARE ITALIANA NOVIGRAD
k.č. dio 2806, dio 2907 i dio 2808, k.o. Novigrad

NARUČITELJ: TALIJANSKA OSNOVNA ŠKOLA NOVIGRAD
EMONIJSKA 2, 52 466 NOVIGRAD

listopad 2018.
BR. PROJEKTA:
10-792/18


OVLAŠTENI ARH.: mr. sc. MARKO FRANKOVIĆ, dipl.ing.arh. MJ:1:5

VRSTA PROJEKTA: IZVEDBENI PROJEKT

SADRŽAJ: HORIZONTALNI PRESJEK
Spoj zida VZ1 sa zidom VZ4

LIST BR.:

DETALJ 23
HORIZONTALNI PRESJEK
Spoj zida UZ3 sa zidom UZ1
1:5

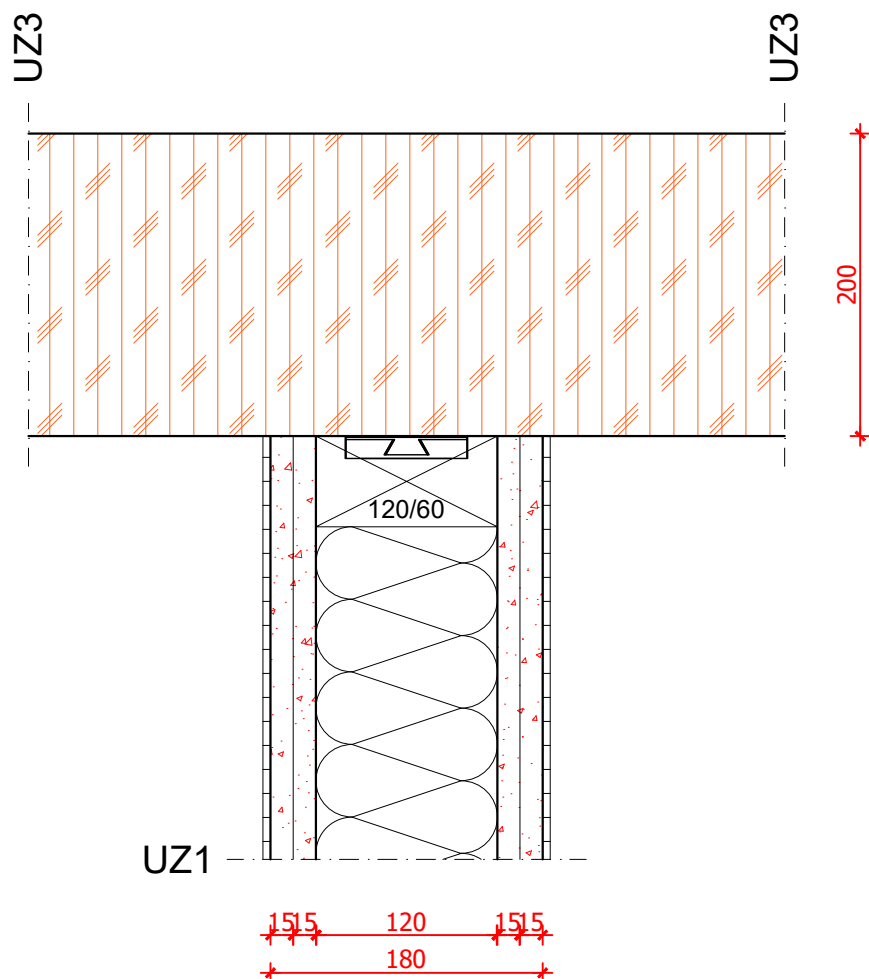

mr.sc. MARKO FRANKOVIĆ
dipl.ing.arh.
OVLAŠTENI ARHITEKT
A 3617

GRAĐEVINA: SLOBODNOSTOJEĆA GRAĐEVINA DRUŠTVENE DJELATNOSTI -
ŠKOLSKA ZGRADA TALIJANSKE OSNOVNE ŠKOLE - SCUOLA
ELEMENTARE ITALIANA NOVIGRAD
k.č. dio 2806, dio 2907 i dio 2808, k.o. Novigrad
listopad 2018.

NARUČITELJ: TALIJANSKA OSNOVNA ŠKOLA NOVIGRAD
EMONIJSKA 2, 52 466 NOVIGRAD

BR. PROJEKTA:
10-792/18

OVLAŠTENI ARH.: mr. sc. MARKO FRANKOVIĆ, dipl.ing.arh. MJ:1:5


VRSTA PROJEKTA: IZVEDBENI PROJEKT

SADRŽAJ: HORIZONTALNI PRESJEK
Spoj zida UZ3 sa zidom UZ1

LIST BR.:

42

DETALJ 24
HORIZONTALNI PRESJEK
Spoj zida VZ1 sa zidom UZ3
1:5

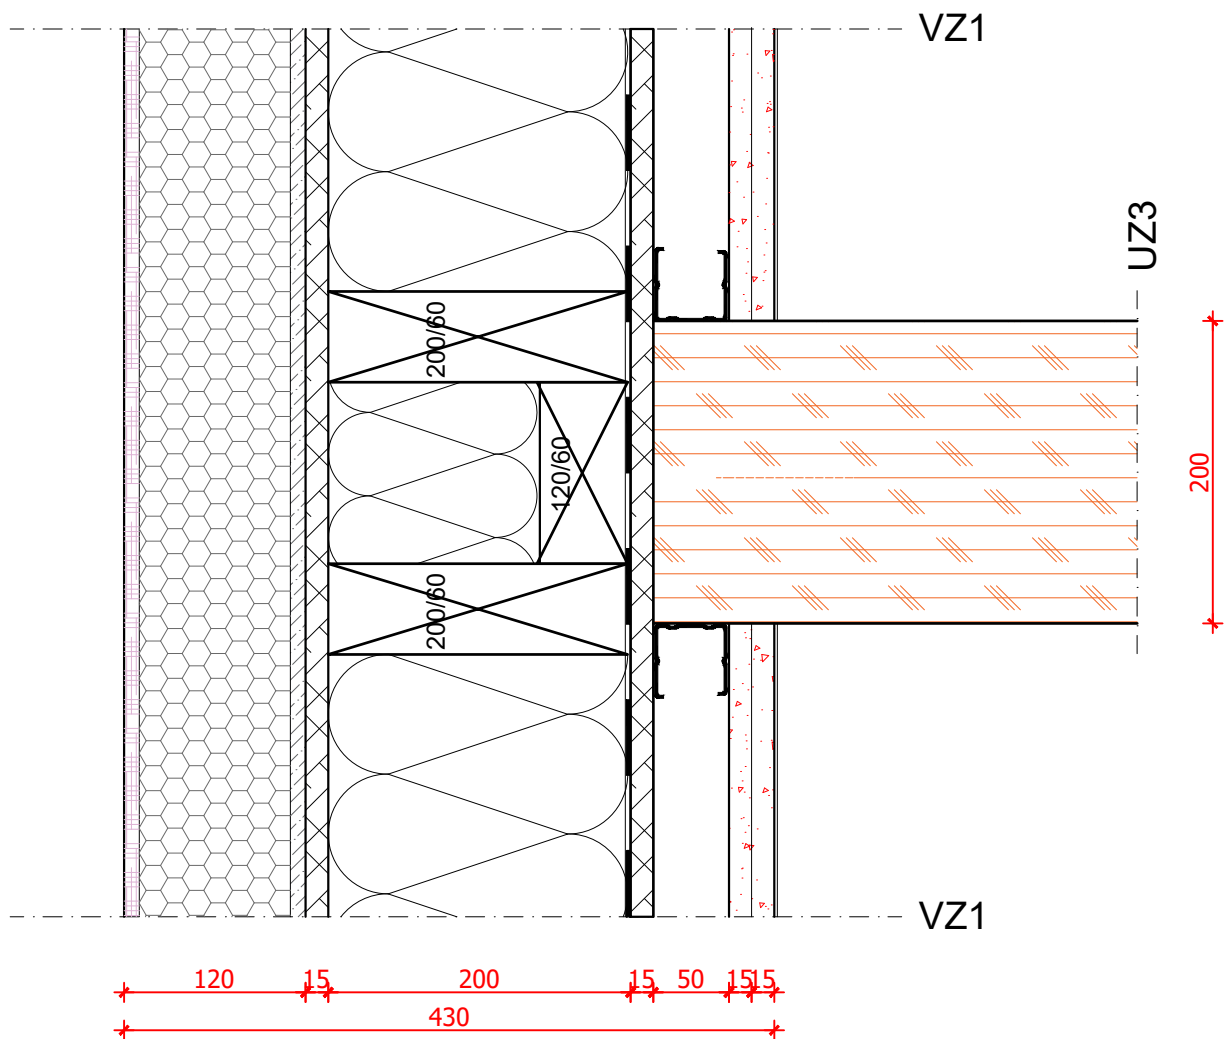

mr.sc. MARKO FRANKOVIĆ
dipl.ing.arh.
OVLAŠTENI ARHITEKT
A 3617

GRAĐEVINA: SLOBODNOSTOJEĆA GRAĐEVINA DRUŠTVENE DJELATNOSTI -
ŠKOLSKA ZGRADA TALIJANSKE OSNOVNE ŠKOLE - SCUOLA
ELEMENTARE ITALIANA NOVIGRAD
k.č. dio 2806, dio 2907 i dio 2808, k.o. Novigrad

NARUČITELJ: TALIJANSKA OSNOVNA ŠKOLA NOVIGRAD
EMONIJSKA 2, 52 466 NOVIGRAD

listopad 2018.
BR. PROJEKTA:
10-792/18

OVLAŠTENI ARH.: mr. sc. MARKO FRANKOVIĆ, dipl.ing.arh. MJ:1:5


VRSTA PROJEKTA: IZVEDBENI PROJEKT

SADRŽAJ: HORIZONTALNI PRESJEK
Spoj zida VZ1 sa zidom UZ3

LIST BR.:

43

DETALJ 25
HORIZONTALNI PRESJEK
Spoj zidova UZ1
1:5

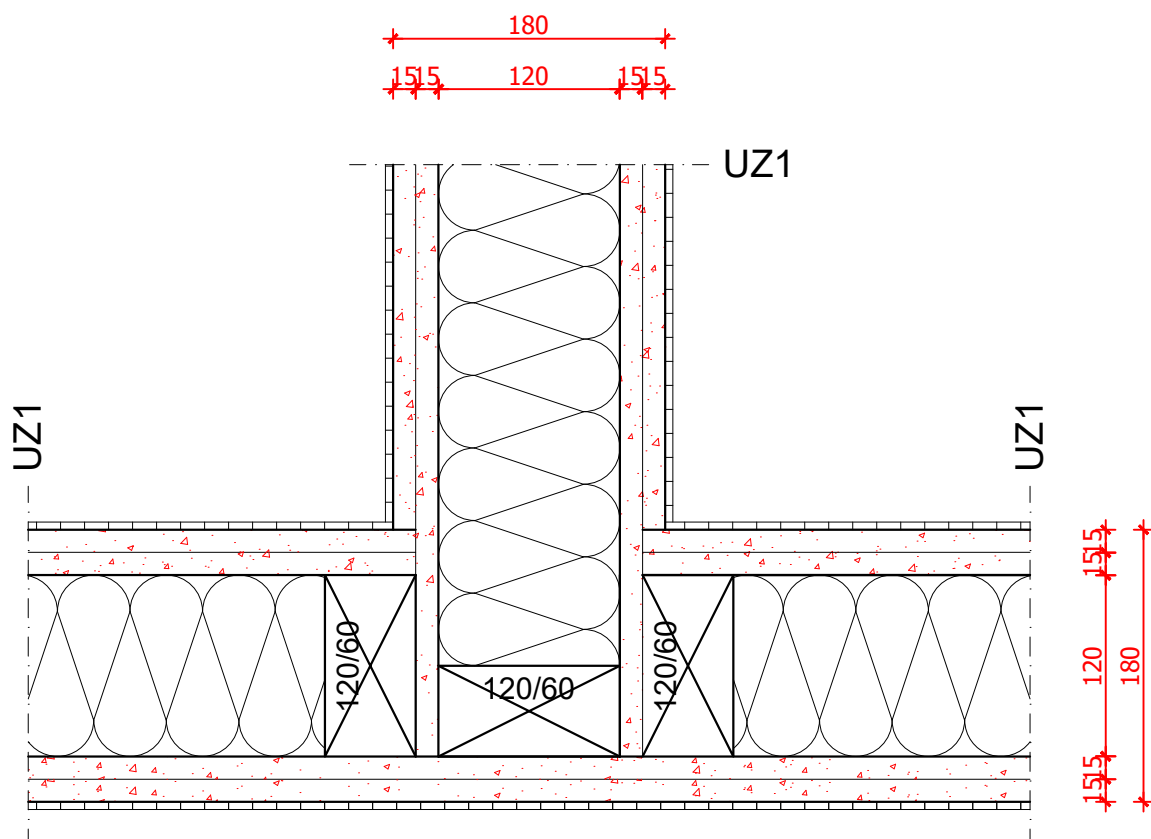

mr.sc. MARKO FRANKOVIĆ
dipl.ing.arh.
OVLAŠTENI ARHITEKT
A 3611

GRAĐEVINA: SLOBODNOSTOJEĆA GRAĐEVINA DRUŠTVENE DJELATNOSTI -
ŠKOLSKA ZGRADA TALIJANSKE OSNOVNE ŠKOLE - SCUOLA
ELEMENTARE ITALIANA NOVIGRAD
k.č. dio 2806, dio 2907 i dio 2808, k.o. Novigrad

NARUČITELJ: TALIJANSKA OSNOVNA ŠKOLA NOVIGRAD
EMONIJSKA 2, 52 466 NOVIGRAD

listopad 2018.
BR. PROJEKTA:
10-792/18


OVLAŠTENI ARH.: mr. sc. MARKO FRANKOVIĆ, dipl.ing.arh. MJ:1:5

VRSTA PROJEKTA: IZVEDBENI PROJEKT

SADRŽAJ: HORIZONTALNI PRESJEK
Spoj zidova UZ1

LIST BR.:

DETALJ 26
HORIZONTALNI PRESJEK
Spoj zidova UZ1
1:5

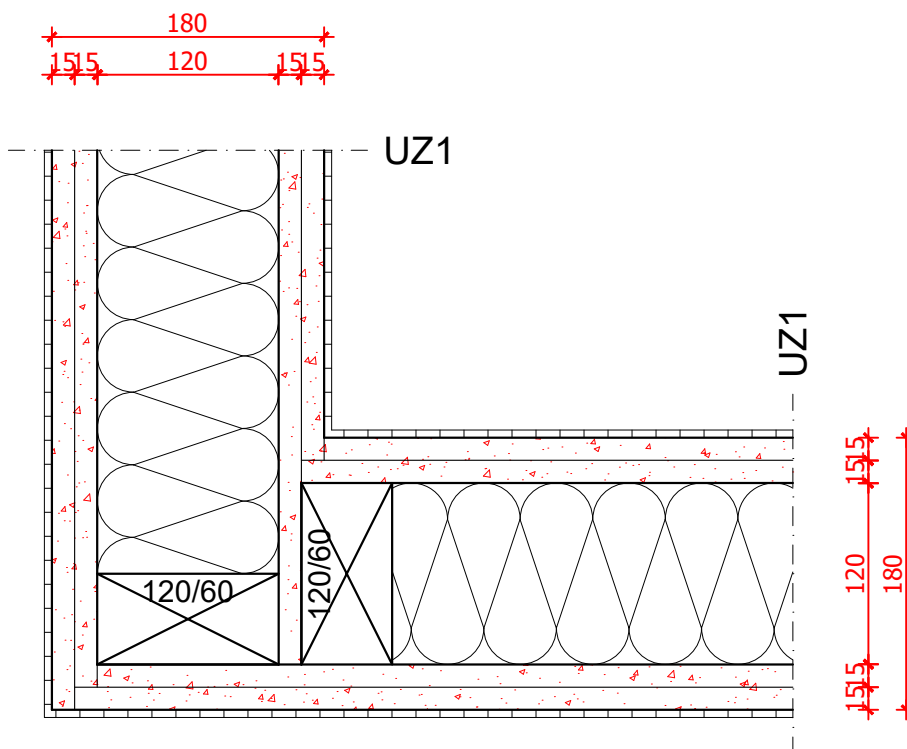

mr.sc. MARKO FRANKOVIĆ
dipl.ing.arh.
OVLAŠTENI ARHITEKT
A 3817

GRAĐEVINA: SLOBODNOSTOJEĆA GRAĐEVINA DRUŠTVENE DJELATNOSTI -
ŠKOLSKA ZGRADA TALIJANSKE OSNOVNE ŠKOLE - SCUOLA
ELEMENTARE ITALIANA NOVIGRAD
k.č. dio 2806, dio 2907 i dio 2808, k.o. Novigrad

NARUČITELJ: TALIJANSKA OSNOVNA ŠKOLA NOVIGRAD
EMONIJSKA 2, 52 466 NOVIGRAD

listopad 2018.
BR. PROJEKTA:
10-792/18

OVLAŠTENI ARH.: mr. sc. MARKO FRANKOVIĆ, dipl.ing.arh. MJ:1:5


VRSTA PROJEKTA: IZVEDBENI PROJEKT

SADRŽAJ: HORIZONTALNI PRESJEK
Spoj zidova UZ1

LIST BR.:

45

DETALJ 27
HORIZONTALNI PRESJEK
Spoj zidova VZ2 sa zidom VZ2'
1:5

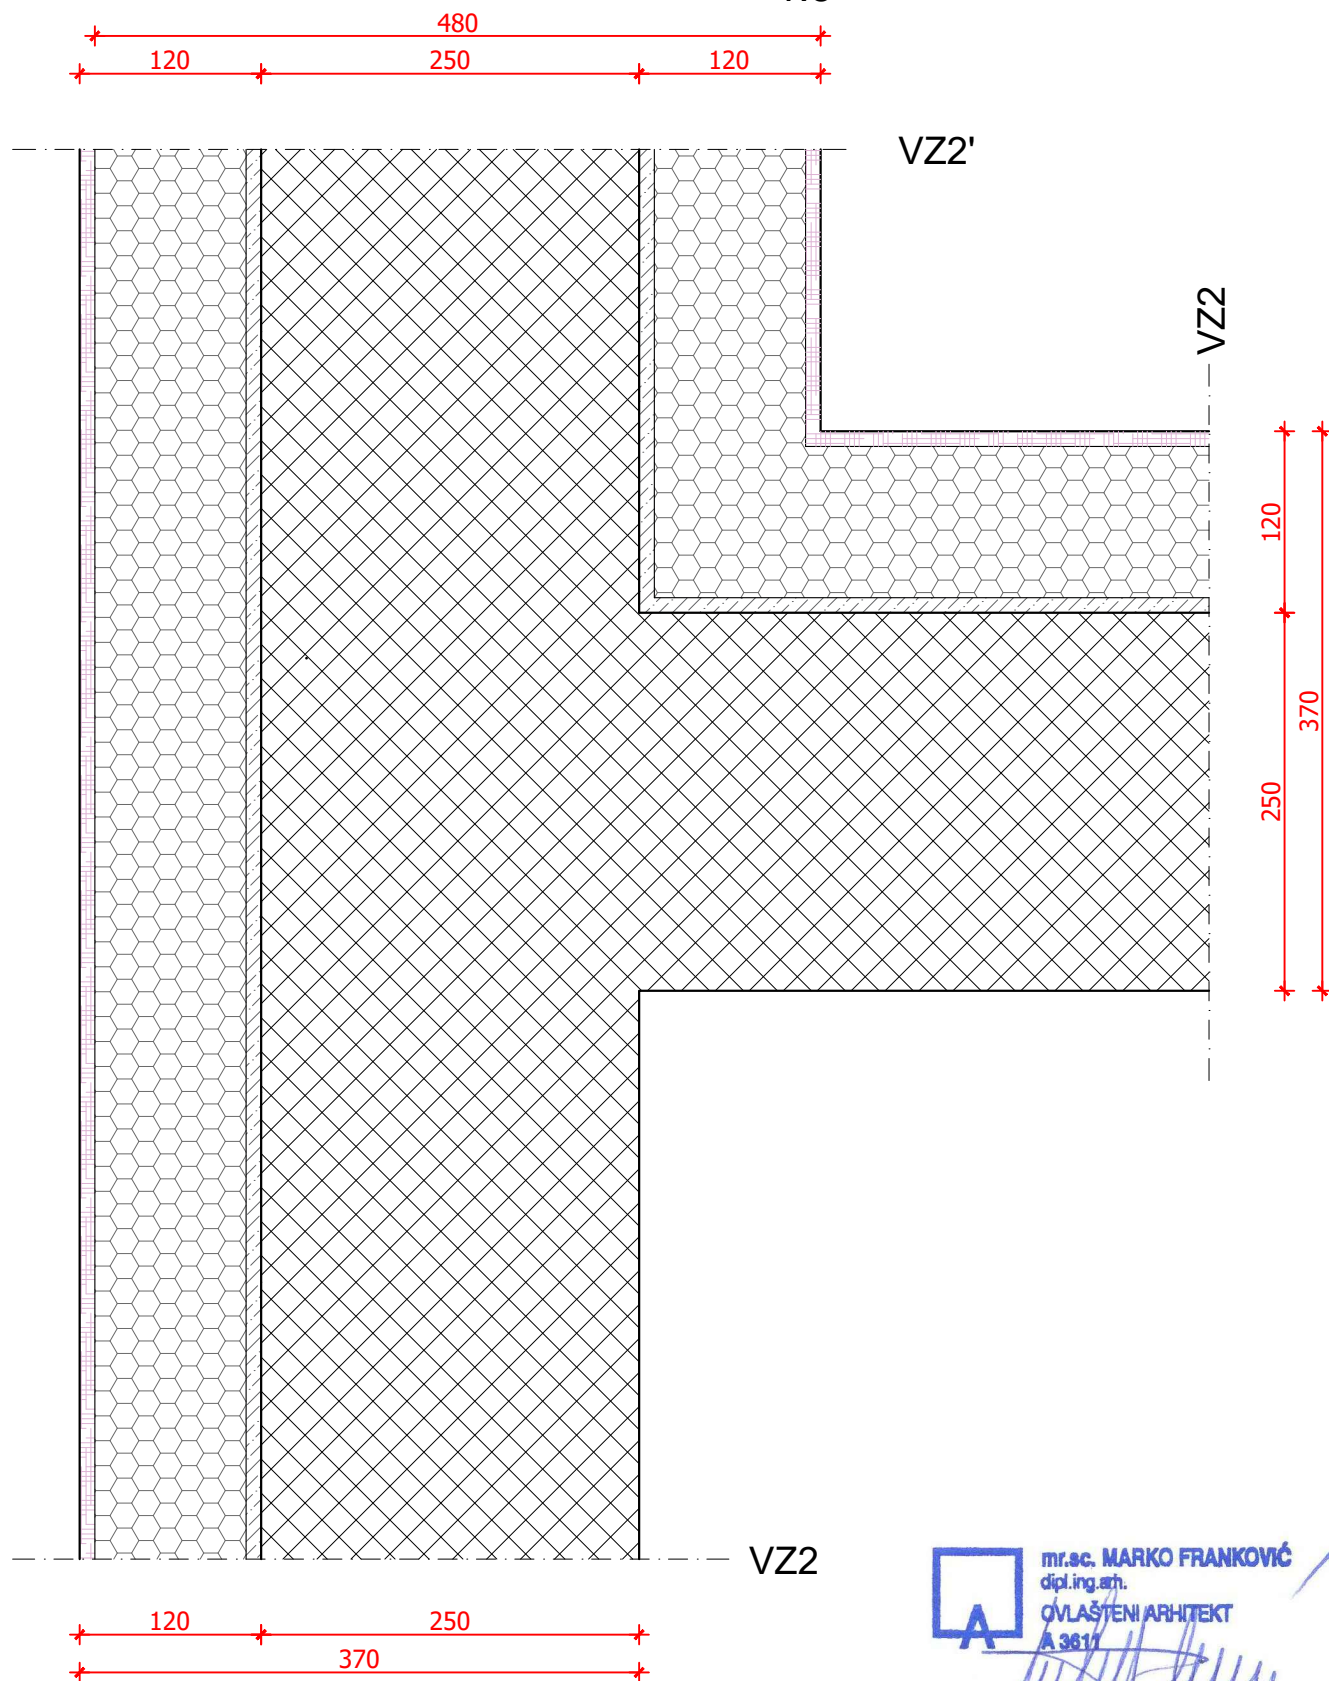

mr.sc. MARKO FRANKOVIĆ
dipl.ing.arh.
OVLAŠTENI ARHITEKT
A 3611

GRAĐEVINA: SLOBODNOSTOJEĆA GRAĐEVINA DRUŠTVENE DJELATNOSTI -
ŠKOLSKA ZGRADA TALIJANSKE OSNOVNE ŠKOLE - SCUOLA
ELEMENTARE ITALIANA NOVIGRAD
k.č. dio 2806, dio 2907 i dio 2808, k.o. Novigrad

NARUČITELJ: TALIJANSKA OSNOVNA ŠKOLA NOVIGRAD
EMONIJSKA 2, 52 466 NOVIGRAD

listopad 2018.
BR. PROJEKTA:
10-792/18


OVLAŠTENI ARH.: mr. sc. MARKO FRANKOVIĆ, dipl.ing.arh. MJ:1:5

VRSTA PROJEKTA: IZVEDBENI PROJEKT

SADRŽAJ: HORIZONTALNI PRESJEK
Spoj zidova VZ2 sa zidom VZ2'

LIST BR.:

DETALJ 28
HORIZONTALNI PRESJEK
Spoj zida dilatacije D sa
zidom UZ1 1:5

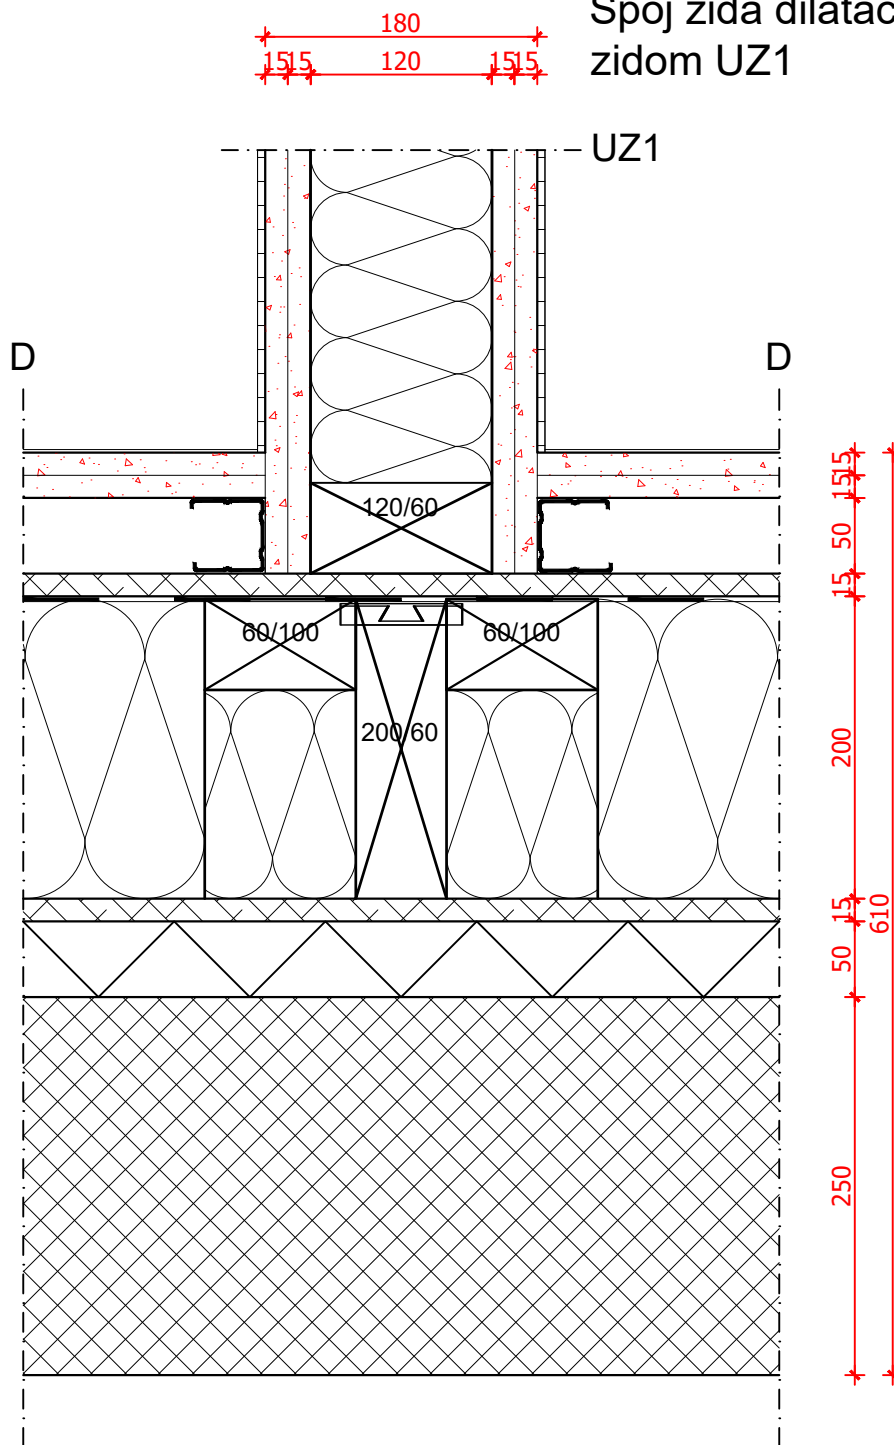

mr.sc. MARKO FRANKOVIĆ
dipl.ing.arh.
OVLAŠTENI ARHITEKT
A 3617

GRAĐEVINA: SLOBODNOSTOJEĆA GRAĐEVINA DRUŠTVENE DJELATNOSTI -
ŠKOLSKA ZGRADA TALIJANSKE OSNOVNE ŠKOLE - SCUOLA
ELEMENTARE ITALIANA NOVIGRAD
k.č. dio 2806, dio 2907 i dio 2808, k.o. Novigrad

NARUČITELJ: TALIJANSKA OSNOVNA ŠKOLA NOVIGRAD
EMONIJSKA 2, 52 466 NOVIGRAD

listopad 2018.
BR. PROJEKTA:
10-792/18

OVLAŠTENI ARH.: mr. sc. MARKO FRANKOVIĆ, dipl.ing.arh. MJ:1:5

VRSTA PROJEKTA: IZVEDBENI PROJEKT


SADRŽAJ: HORIZONTALNI PRESJEK
Spoj zida dilatacije D sa zidom UZ1

LIST BR.:

DETALJ 29

HORIZONTALNI PRESJEK

Spoj zida dilatacije D sa zidom
UZ3
1:5

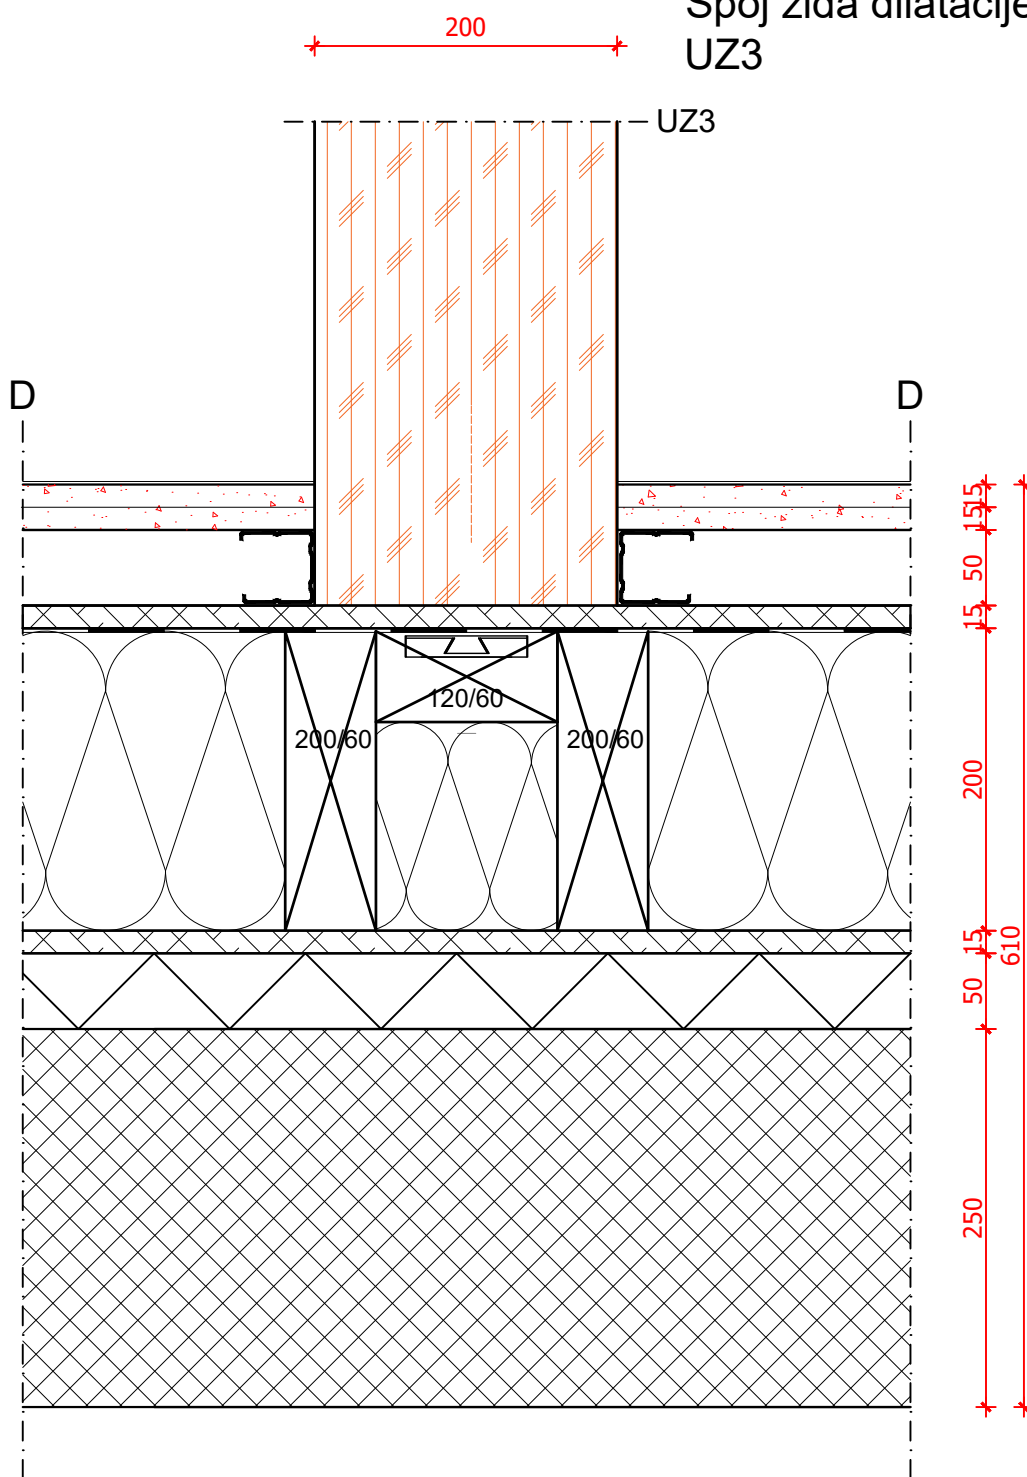

mr.sc. MARKO FRANKOVIĆ
dipl.ing.arh.
OVLAŠTENI ARHITEKT
A 3617

GRAĐEVINA: SLOBODNOSTOJEĆA GRAĐEVINA DRUŠTVENE DJELATNOSTI -
ŠKOLSKA ZGRADA TALIJANSKE OSNOVNE ŠKOLE - SCUOLA
ELEMENTARE ITALIANA NOVIGRAD
k.č. dio 2806, dio 2907 i dio 2808, k.o. Novigrad

NARUČITELJ: TALIJANSKA OSNOVNA ŠKOLA NOVIGRAD
EMONIJSKA 2, 52 466 NOVIGRAD

listopad 2018.
BR. PROJEKTA:
10-792/18


OVLAŠTENI ARH.: mr. sc. MARKO FRANKOVIĆ, dipl.ing.arh. MJ:1:5

VRSTA PROJEKTA: IZVEDBENI PROJEKT

SADRŽAJ: HORIZONTALNI PRESJEK
Spoj zida dilatacije D sa zidom UZ3

LIST BR.:

DETALJ 30
HORIZONTALNI PRESJEK
Spoj zida UZ1 sa zidom UZ5
1:5

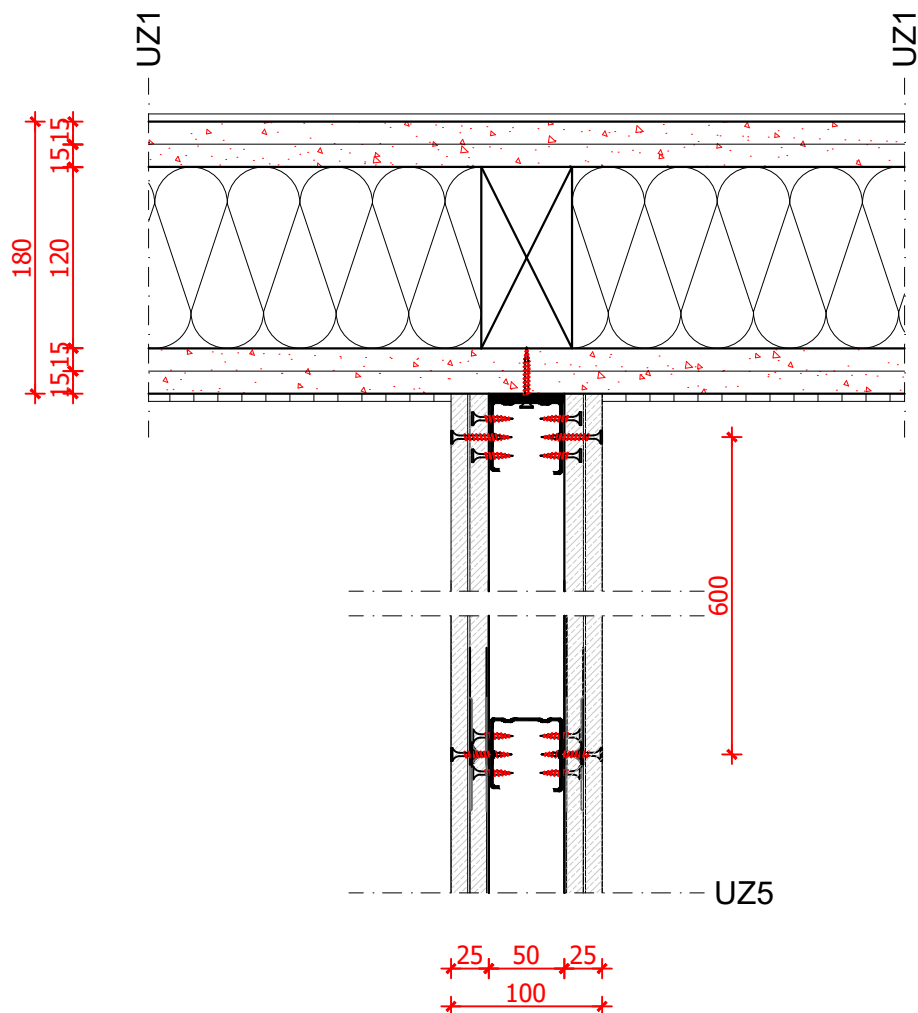


mr.sc. MARKO FRANKOVIĆ
dipl.ing.arh.
OVLAŠTENI ARHITEKT
A 3611

GRAĐEVINA: SLOBODNOSTOJEĆA GRAĐEVINA DRUŠTVENE DJELATNOSTI -
ŠKOLSKA ZGRADA TALIJANSKE OSNOVNE ŠKOLE - SCUOLA
ELEMENTARE ITALIANA NOVIGRAD
k.č. dio 2806, dio 2907 i dio 2808, k.o. Novigrad
listopad 2018.
NARUČITELJ: TALIJANSKA OSNOVNA ŠKOLA NOVIGRAD
EMONIJSKA 2, 52 466 NOVIGRAD
BR. PROJEKTA:
10-792/18

OVLAŠTENI ARH.: mr. sc. MARKO FRANKOVIĆ, dipl.ing.arh. MJ:1:5
VRSTA PROJEKTA: IZVEDBENI PROJEKT
SADRŽAJ: HORIZONTALNI PRESJEK
Spoj zida UZ1 sa zidom UZ5

LIST BR.:

DETALJ 31
HORIZONTALNI PRESJEK
Spoj zida dilatacije D sa
zidovima VZ2 i VZ1 1:5

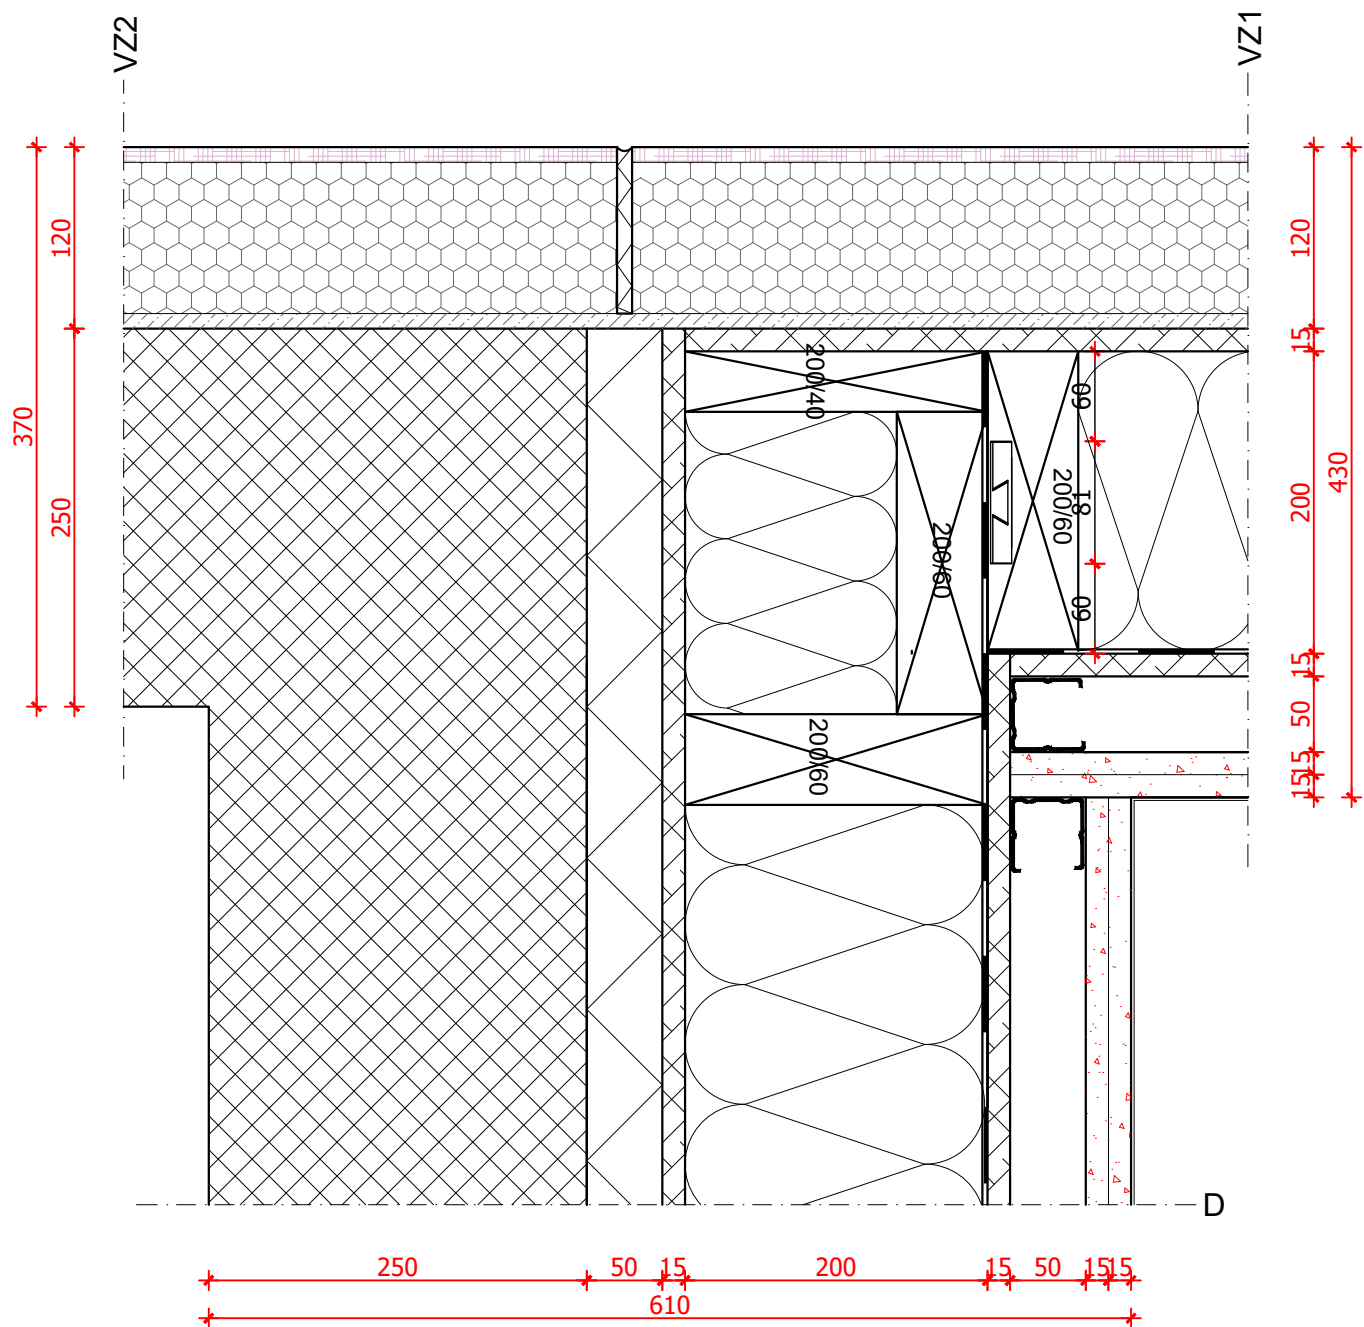

mr.sc. MARKO FRANKOVIĆ
dipl.ing.arh.
OVLAŠTENI ARHITEKT
A 3617

GRAĐEVINA: SLOBODNOSTOJEĆA GRAĐEVINA DRUŠTVENE DJELATNOSTI -
ŠKOLSKA ZGRADA TALIJANSKE OSNOVNE ŠKOLE - SCUOLA
ELEMENTARE ITALIANA NOVIGRAD
k.č. dio 2806, dio 2907 i dio 2808, k.o. Novigrad

NARUČITELJ: TALIJANSKA OSNOVNA ŠKOLA NOVIGRAD
EMONIJSKA 2, 52 466 NOVIGRAD

listopad 2018.

BR. PROJEKTA:
10-792/18

OVLAŠTENI ARH.: mr. sc. MARKO FRANKOVIĆ, dipl.ing.arh. MJ:1:5


VRSTA PROJEKTA: IZVEDBENI PROJEKT

SADRŽAJ: HORIZONTALNI PRESJEK
Spoj zida dilatacije D sa zidovima
VZ1 i VZ2

LIST BR.:

50

DETALJ 32
HORIZONTALNI PRESJEK
Detalj prozora 1/2
1:5

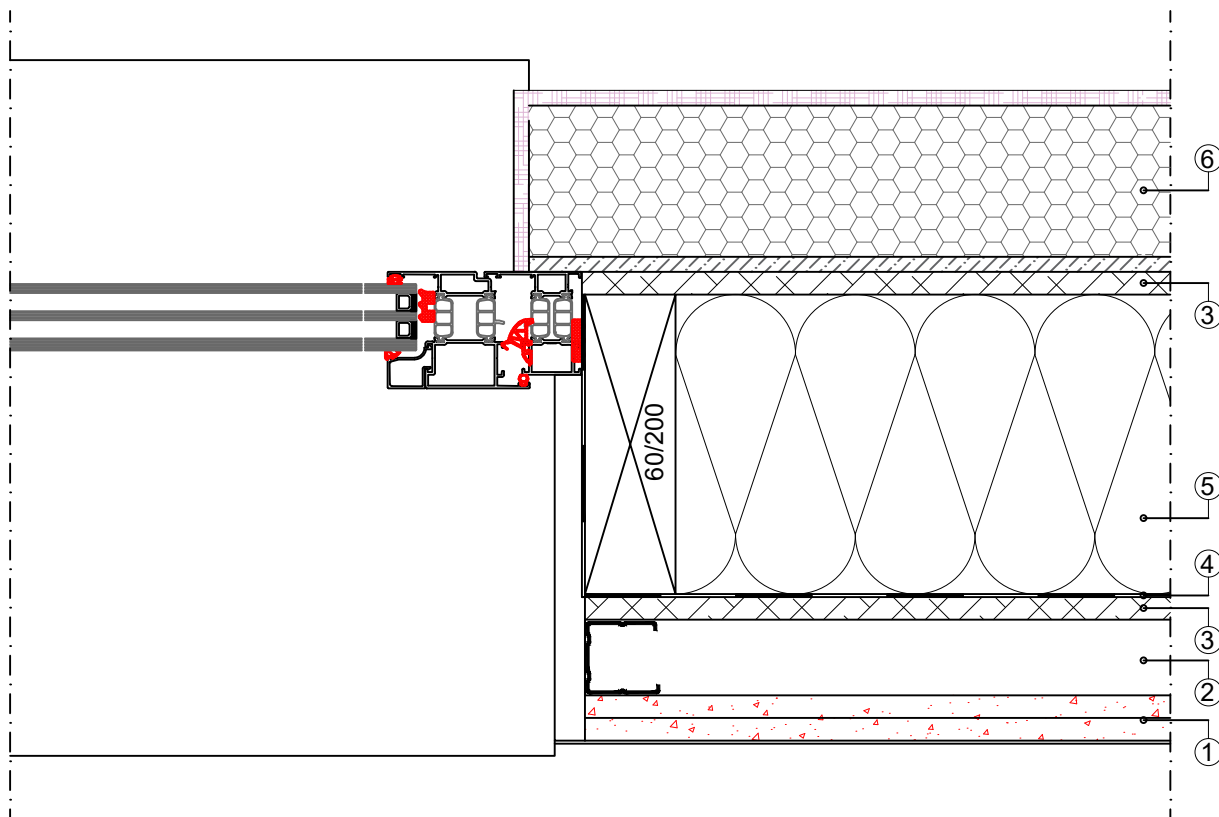

Vanjski zid - VZ1

43,0 cm

- | | | |
|---|---|-----------|
| 1 | Gipsvlaknasta ploča | 30 mm |
| 2 | Neprovjetravan sloj zraka / C čelični profil | 50 mm |
| 3 | Gipsvlaknasta ploča | 2 X 15 mm |
| 4 | Parna brana | |
| 5 | Drvena nosiva konstrukcija (osni razmak 625 mm) | 200/60 mm |
| | +izolacija kamena vuna | 200 mm |
| 6 | ETICS fasadni sustav | 120 mm |

 **mr.sc. MARKO FRANKOVIĆ**
dipl.ing.arh.
OVLASŢENI ARHITEKT
A 3817

GRAĐEVINA: SLOBODNOSTOJEĆA GRAĐEVINA DRUŠTVENE DJELATNOSTI -
ŠKOLSKA ZGRADA TALIJANSKE OSNOVNE ŠKOLE - SCUOLA
ELEMENTARE ITALIANA NOVIGRAD
k.č. dio 2806, dio 2907 i dio 2808, k.o. Novigrad

NARUČITELJ: TALIJANSKA OSNOVNA ŠKOLA NOVIGRAD
EMONIJSKA 2, 52 466 NOVIGRAD

BR. PROJEKTA:
10-792/18


OVLAŠTENI ARH.: mr. sc. MARKO FRANKOVIĆ, dipl.ing.arh. MJ:1:5

VRSTA PROJEKTA: IZVEDBENI PROJEKT

SADRŽAJ: HORIZONTALNI PRESJEK
Detalj prozora 1/2

LIST BR.:

DETALJ 33
HORIZONTALNI PRESJEK
Detalj prozora 2/2
1:5

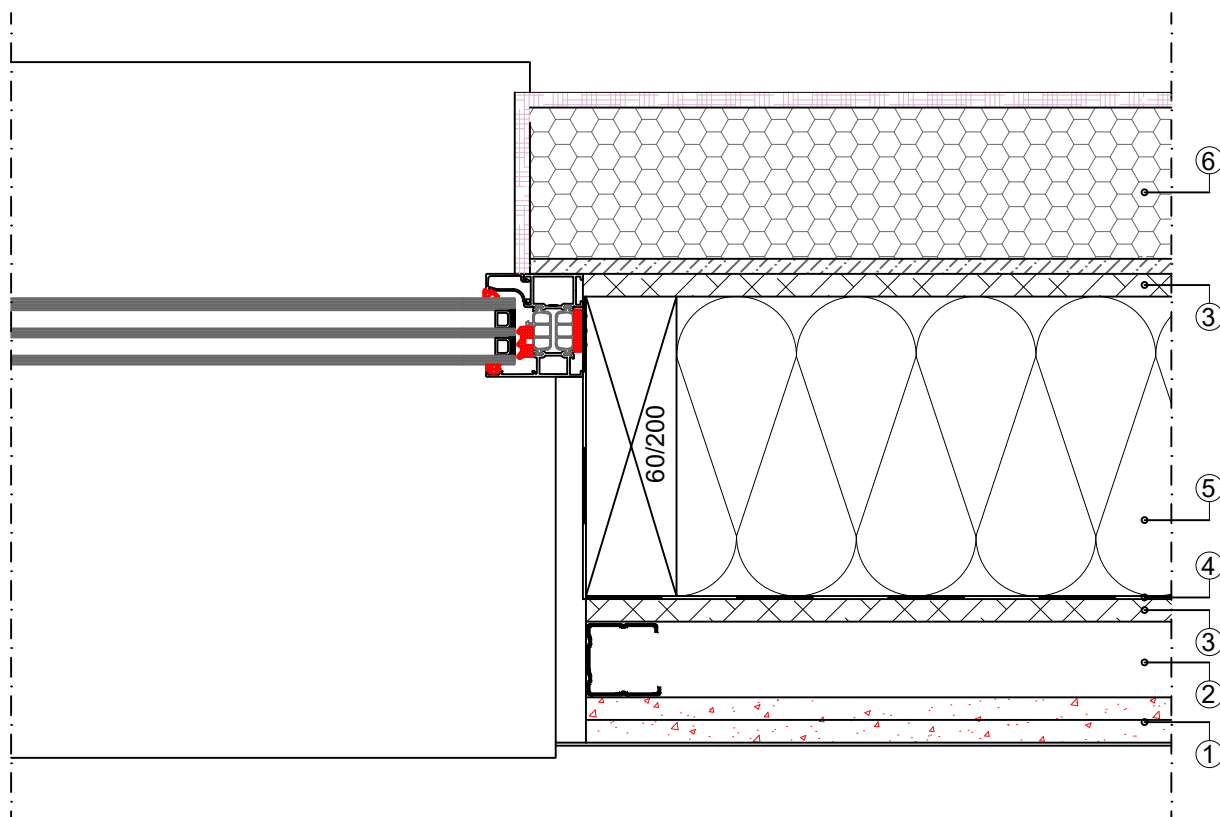

Vanjski zid - VZ1

43,0 cm

1	Gipsvlaknasta ploča	30 mm
2	Neprovjetravan sloj zraka / C čelični profil	50 mm
3	Gipsvlaknasta ploča	2 X 15 mm
4	Parna brana	
5	Drvena nosiva konstrukcija (osni razmak 625 mm) +izolacija kamena vuna	200/60 mm 200 mm
6	ETICS fasadni sustav	120 mm

mr.sc. MARKO FRANKOVIĆ
dipl.ing.arh.
OVLAŠTENI ARHITEKT
A 3617

GRAĐEVINA: SLOBODNOSTOJEĆA GRAĐEVINA DRUŠTVENE DJELATNOSTI -
ŠKOLSKA ZGRADA TALIJANSKE OSNOVNE ŠKOLE - SCUOLA
ELEMENTARE ITALIANA NOVIGRAD
k.č. dio 2806, dio 2907 i dio 2808, k.o. Novigrad

NARUČITELJ: TALIJANSKA OSNOVNA ŠKOLA NOVIGRAD
EMONIJSKA 2, 52 466 NOVIGRAD

listopad 2018.
BR. PROJEKTA:
10-792/18

OVLAŠTENI ARH.: mr. sc. MARKO FRANKOVIĆ, dipl.ing.arh. MJ:1:5


VRSTA PROJEKTA: IZVEDBENI PROJEKT

SADRŽAJ: HORIZONTALNI PRESJEK
Detalj prozora 2/2

LIST BR.:

52

DETALJ 34
HORIZONTALNI PRESJEK
Detalj štoka unutarnjih vrata
1:5

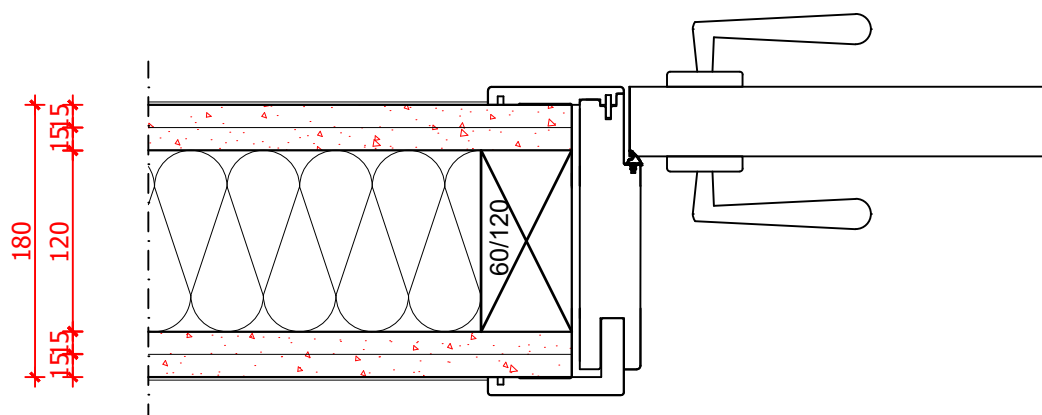

mr.sc. MARKO FRANKOVIĆ
dipl.ing.arh.
OVLAŠTENI ARHITEKT
A 3617

GRAĐEVINA: SLOBODNOSTOJEĆA GRAĐEVINA DRUŠTVENE DJELATNOSTI -
ŠKOLSKA ZGRADA TALIJANSKE OSNOVNE ŠKOLE - SCUOLA
ELEMENTARE ITALIANA NOVIGRAD
k.č. dio 2806, dio 2907 i dio 2808, k.o. Novigrad

listopad 2018.

NARUČITELJ: TALIJANSKA OSNOVNA ŠKOLA NOVIGRAD
EMONIJSKA 2, 52 466 NOVIGRAD

BR. PROJEKTA:
10-792/18


OVLAŠTENI ARH.: mr. sc. MARKO FRANKOVIĆ, dipl.ing.arh. MJ:1:5

VRSTA PROJEKTA: IZVEDBENI PROJEKT

SADRŽAJ: HORIZONTALNI PRESJEK
Detalj štoka unutarnjih vrata

LIST BR.:

53

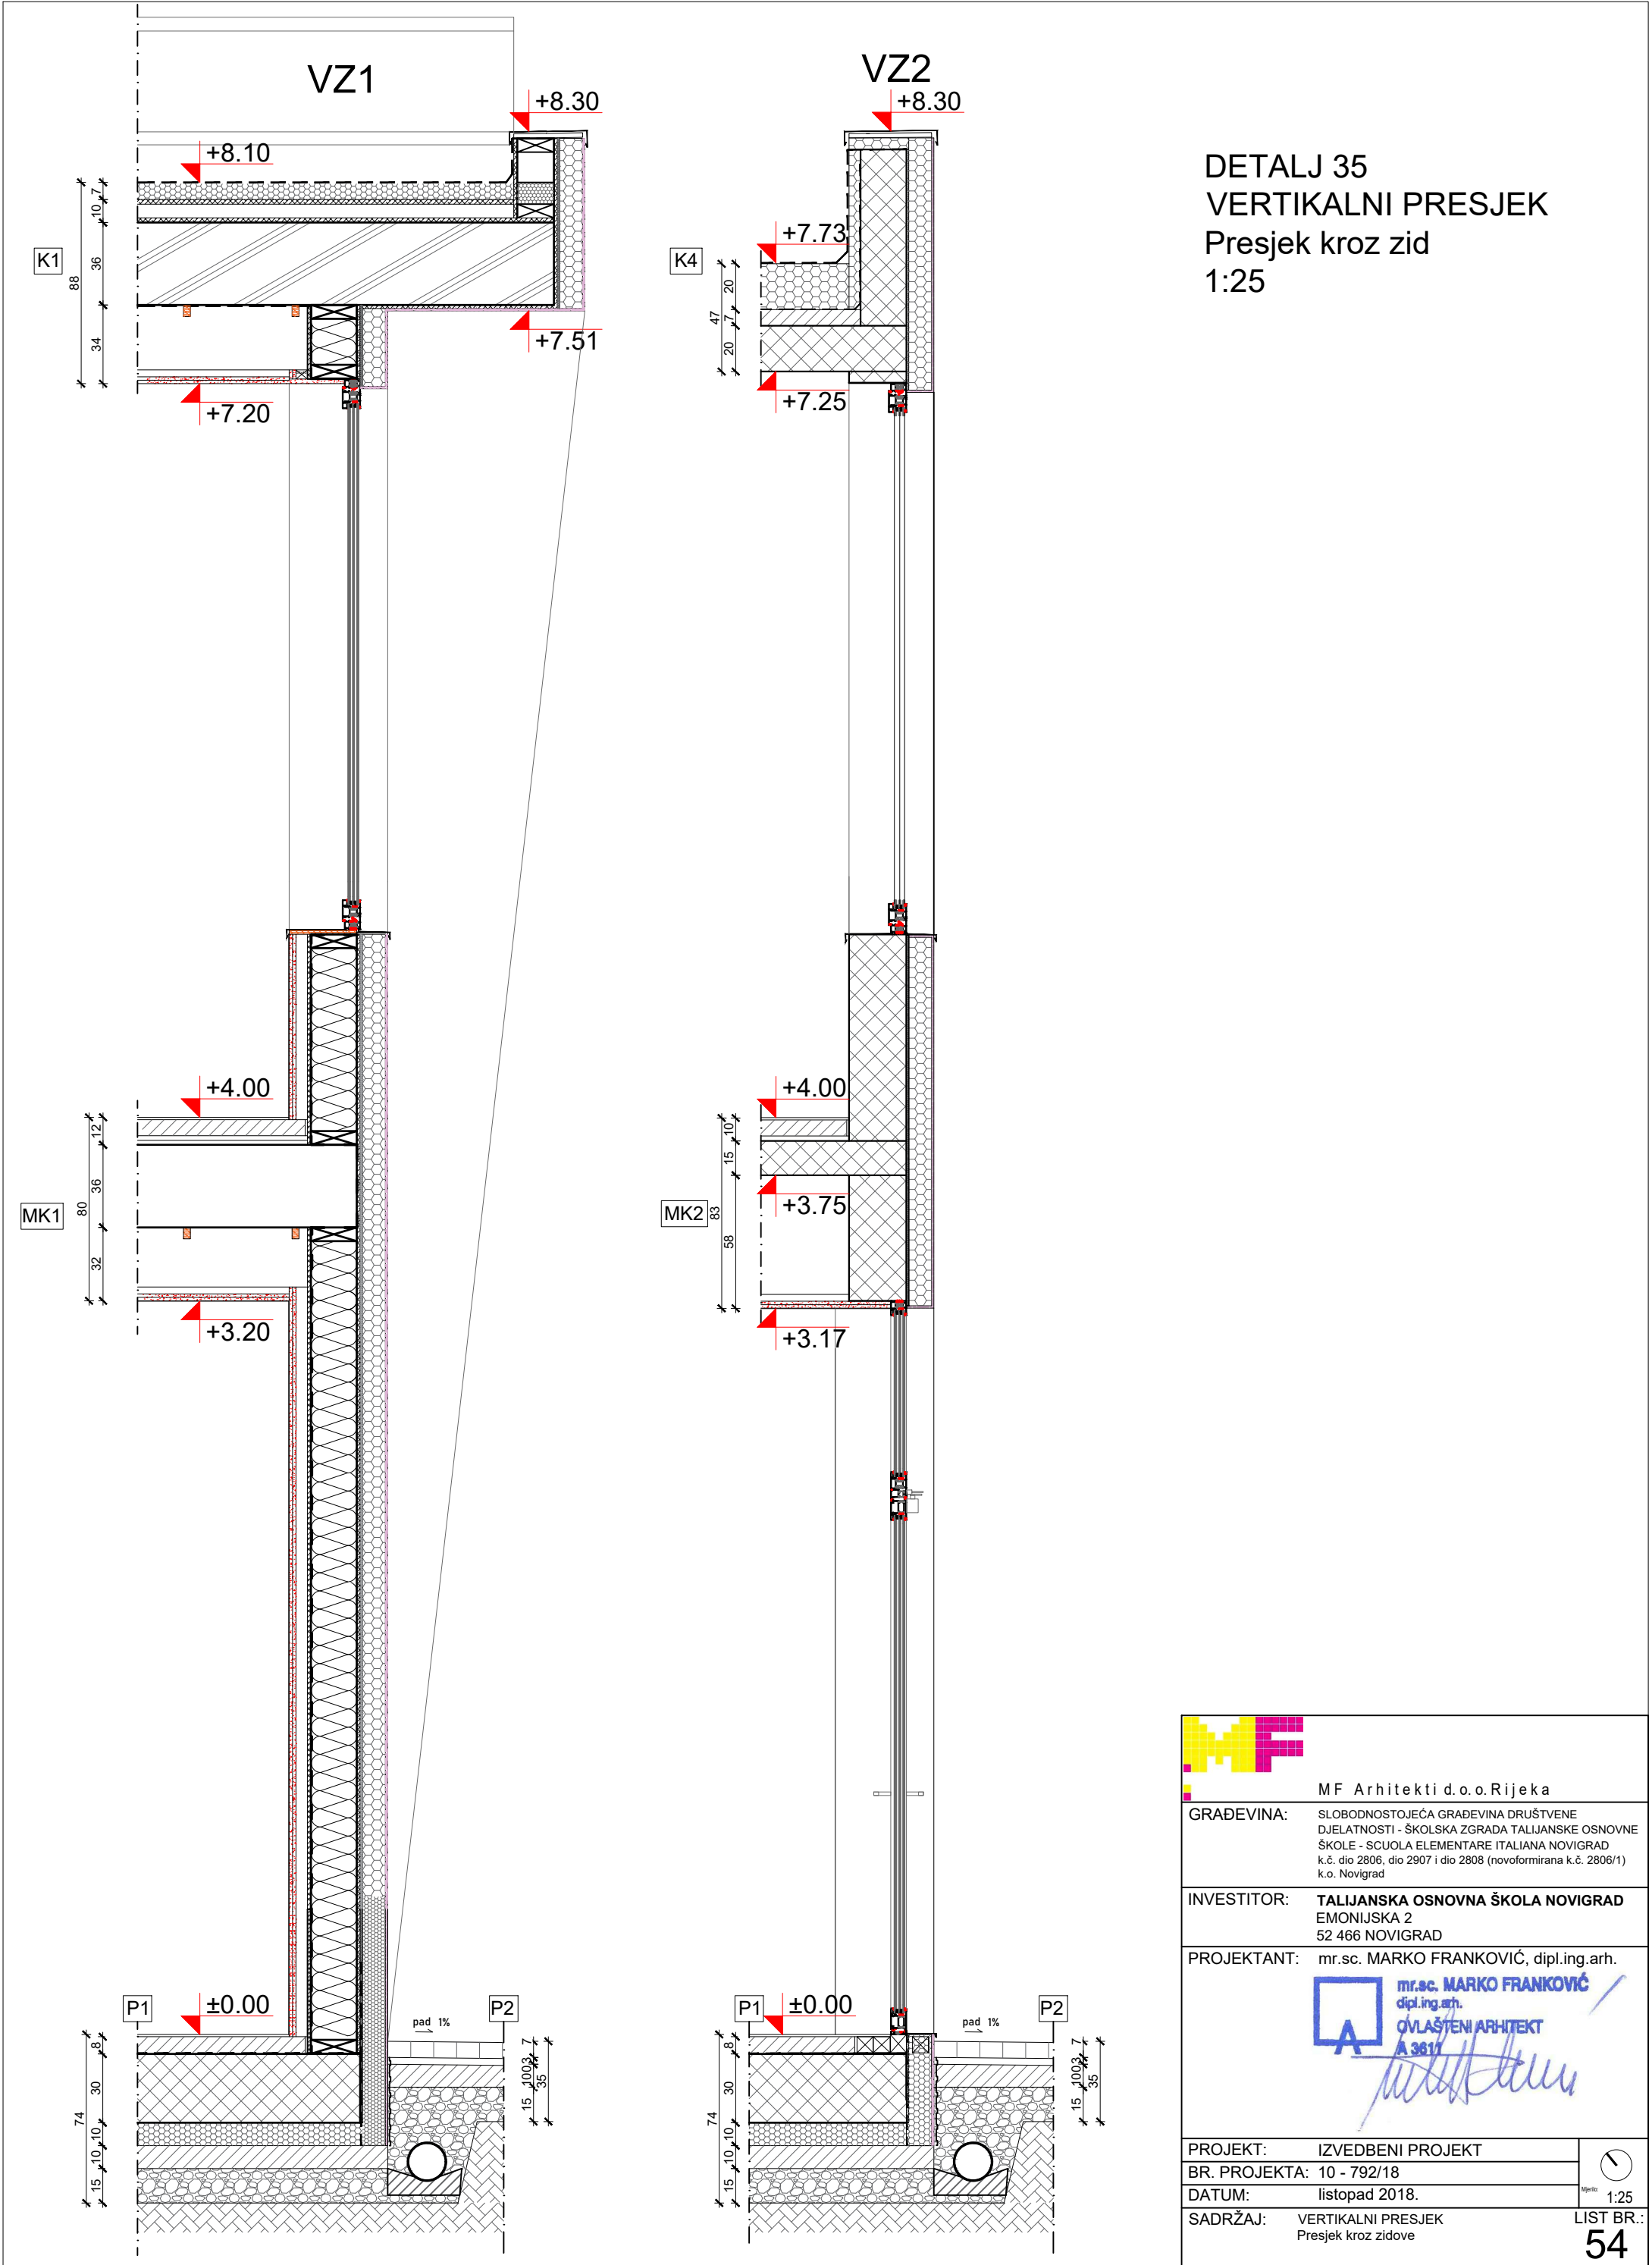

DETALJ 35
VERTIKALNI PRESJEK
Presjek kroz zid
1:25



MF Arhitekti d.o.o. Rijeka

GRADEVINA:

SLOBODNOSTOJEĆA GRADEVINA DRUŠTVENE
DJELATNOSTI - ŠKOLSKA ZGRADA TALIJANSKE OSNOVNE
ŠKOLE - SCUOLA ELEMENTARE ITALIANA NOVIGRAD
k.č. dio 2806, dio 2907 i dio 2808 (novooformirana k.č. 2806/1)
k.o. Novigrad

INVESTITOR:

TALIJANSKA OSNOVNA ŠKOLA NOVIGRAD
EMONIJSKA 2
52 466 NOVIGRAD

PROJEKTANT:

mr.sc. MARKO FRANKOVIĆ, dipl.ing.arh.




mr.sc. MARKO FRANKOVIĆ
dipl.ing.arh.
OVLAŠTENI ARHITEKT
A 3817

PROJEKT:	IZVEDBENI PROJEKT	 Mjerilo: 1:25
BR. PROJEKTA:	10 - 792/18	
DATUM:	listopad 2018.	
SADRŽAJ:	VERTIKALNI PRESJEK Presjek kroz zidove	

LIST BR.:
54

DETALJ 36

VERTIKALNI PRESJEK

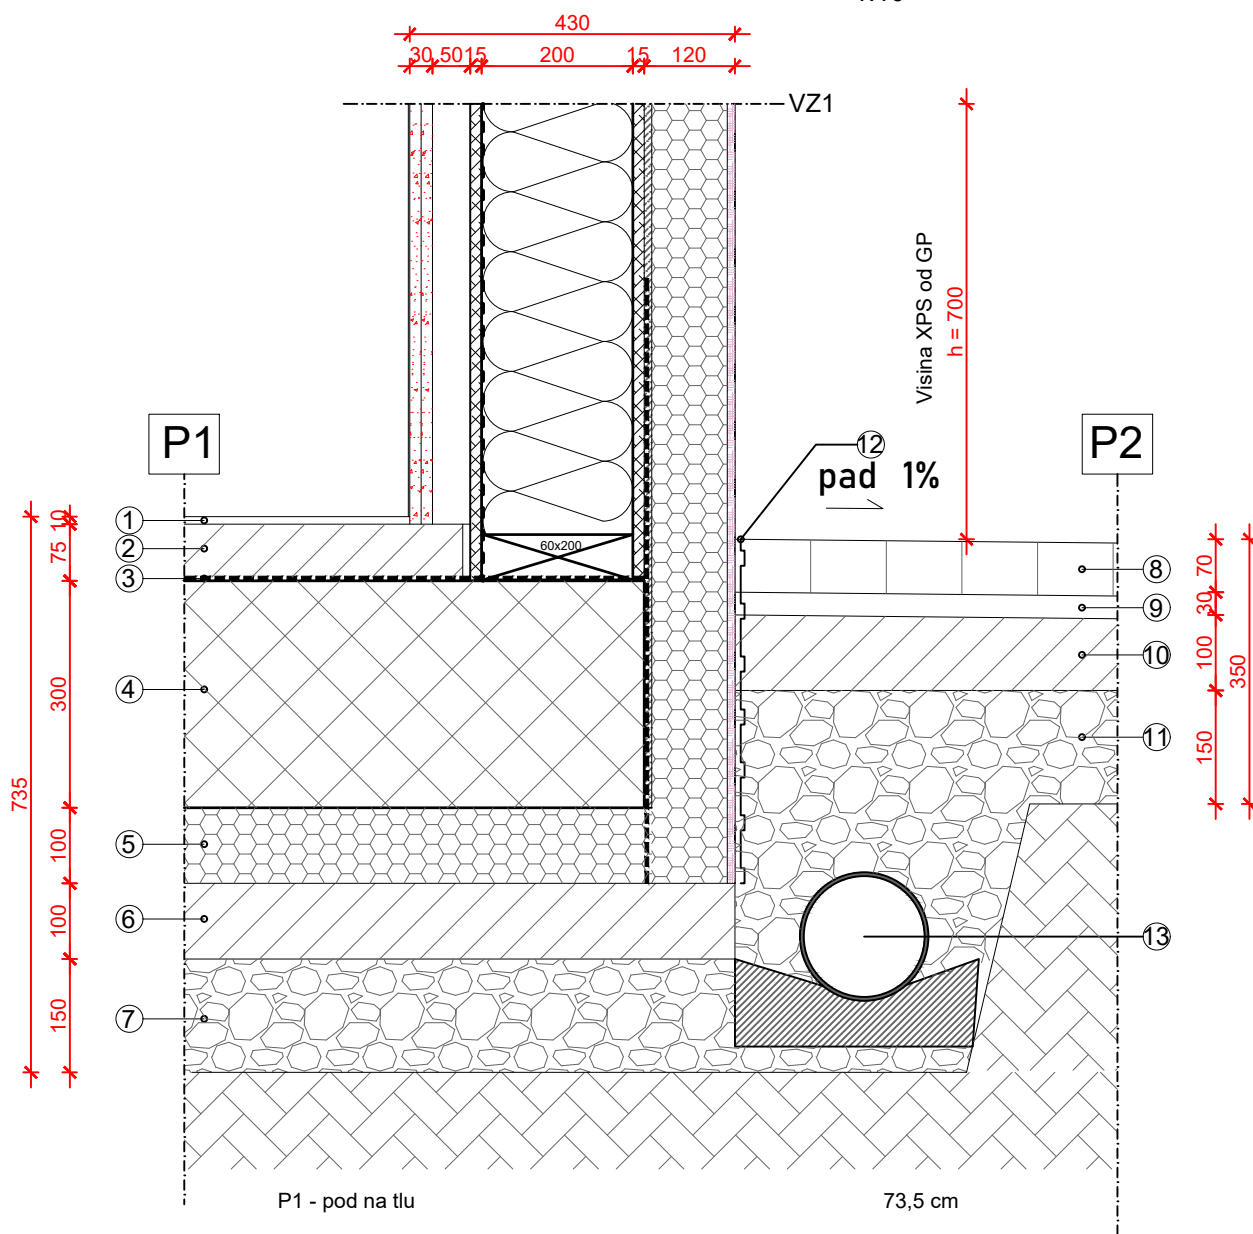Spoj vanjskog zida VZ1 s temeljnom pločom
1:10

P1 - pod na tlu

73,5 cm

- | | | |
|---|-------------------------------------|--------|
| 1 | PVC ili keramičke pločice u ljepilu | 10 mm |
| 2 | Cementni estrih | 70 mm |
| 3 | Hidroizolacija | 5 mm |
| 4 | AB temeljna ploča | 300 mm |
| 5 | XPS termoizolacija | 100 mm |
| 6 | Podložni beton | 100 mm |
| 7 | Nabijena podloga | 150 mm |

P2 - trotoar

45,0 cm

- | | | |
|----|---|--------|
| 8 | Tlakovac | 70 mm |
| 9 | Pijesak | 30 mm |
| 10 | AB ploča u padu | 100 mm |
| 11 | Nabijena podloga | 150 mm |
| 12 | Čepasta folija | |
| 13 | Drenažna cijev fi 160 na posteljici od mršavog betona | |

mr.sc. MARKO FRANKOVIĆ
dipl.ing.arh.
OVLAŠTENI ARHITEKT
A 3617

GRAĐEVINA: SLOBODNOSTOJEĆA GRAĐEVINA DRUŠTVENE DJELATNOSTI -
ŠKOLSKA ZGRADA TALIJANSKE OSNOVNE ŠKOLE - SCUOLA
ELEMENTARE ITALIANA NOVIGRAD
k.č. dio 2806, dio 2907 i dio 2808, k.o. Novigrad

listopad 2018.

NARUČITELJ: TALIJANSKA OSNOVNA ŠKOLA NOVIGRAD
EMONIJSKA 2, 52 466 NOVIGRAD

BR. PROJEKTA:
10-792/18

OVLAŠTENI ARH.: mr. sc. MARKO FRANKOVIĆ, dipl.ing.arh. MJ 1:10

VRSTA PROJEKTA: IZVEDBENI PROJEKT

SADRŽAJ: VERTIKALNI PRESJEK
Spoj vanjskog zida VZ1 s temeljnom
pločom


LIST BR.:

55

Spoj vanjskog zida VZ2 s temeljnom pločom
1:10




Spoj vanjskog zida VZ1 s temeljnom pločom
1:10

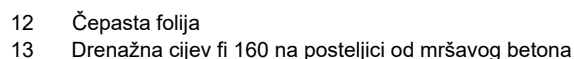

 **mr.sc. MARKO FRANKOVIĆ**
dipl.ing.arh.
OVLASTENI ARHITEKT
A 3817


1:10

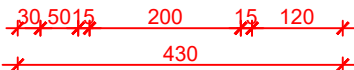

OVLAŠTENI ARHITEKT
A 3611

58

DETALJ 40
VERTIKALNI PRESJEK
Spoj međukatne konstrukcije i zida VZ2
1:10

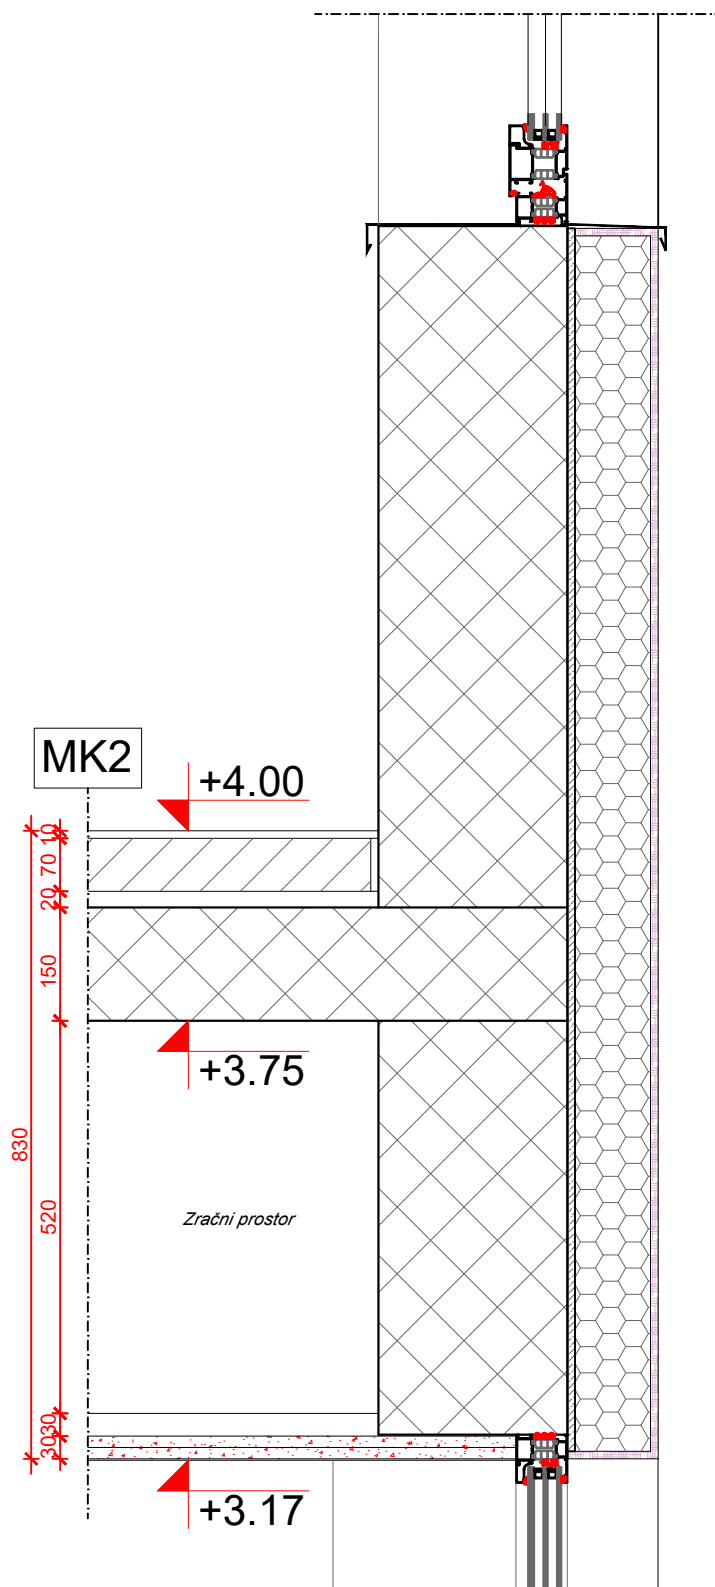

mr.sc. MARKO FRANKOVIĆ
dipl.ing.arh.
OVLAŠTENI ARHITEKT
A 3617

GRAĐEVINA: SLOBODNOSTOJEĆA GRAĐEVINA DRUŠTVENE DJELATNOSTI -
ŠKOLSKA ZGRADA TALIJANSKE OSNOVNE ŠKOLE - SCUOLA
ELEMENTARE ITALIANA NOVIGRAD
k.č. dio 2806, dio 2907 i dio 2808, k.o. Novigrad

NARUČITELJ: TALIJANSKA OSNOVNA ŠKOLA NOVIGRAD
EMONIJSKA 2, 52 466 NOVIGRAD

listopad 2018.
BR. PROJEKTA:
10-792/18

OVLAŠTENI ARH.: mr. sc. MARKO FRANKOVIĆ, dipl.ing.arh. MJ 1:10
VRSTA PROJEKTA: IZVEDBENI PROJEKT

SADRŽAJ: VERTIKALNI PRESJEK
Spoj međukatne konstrukcije i zida
VZ2

LIST BR.: