


# DETALJ 16

## HORIZONTALNI PRESJEK

Spoj zidova VZ1 sa zidom VZ3  
1:5

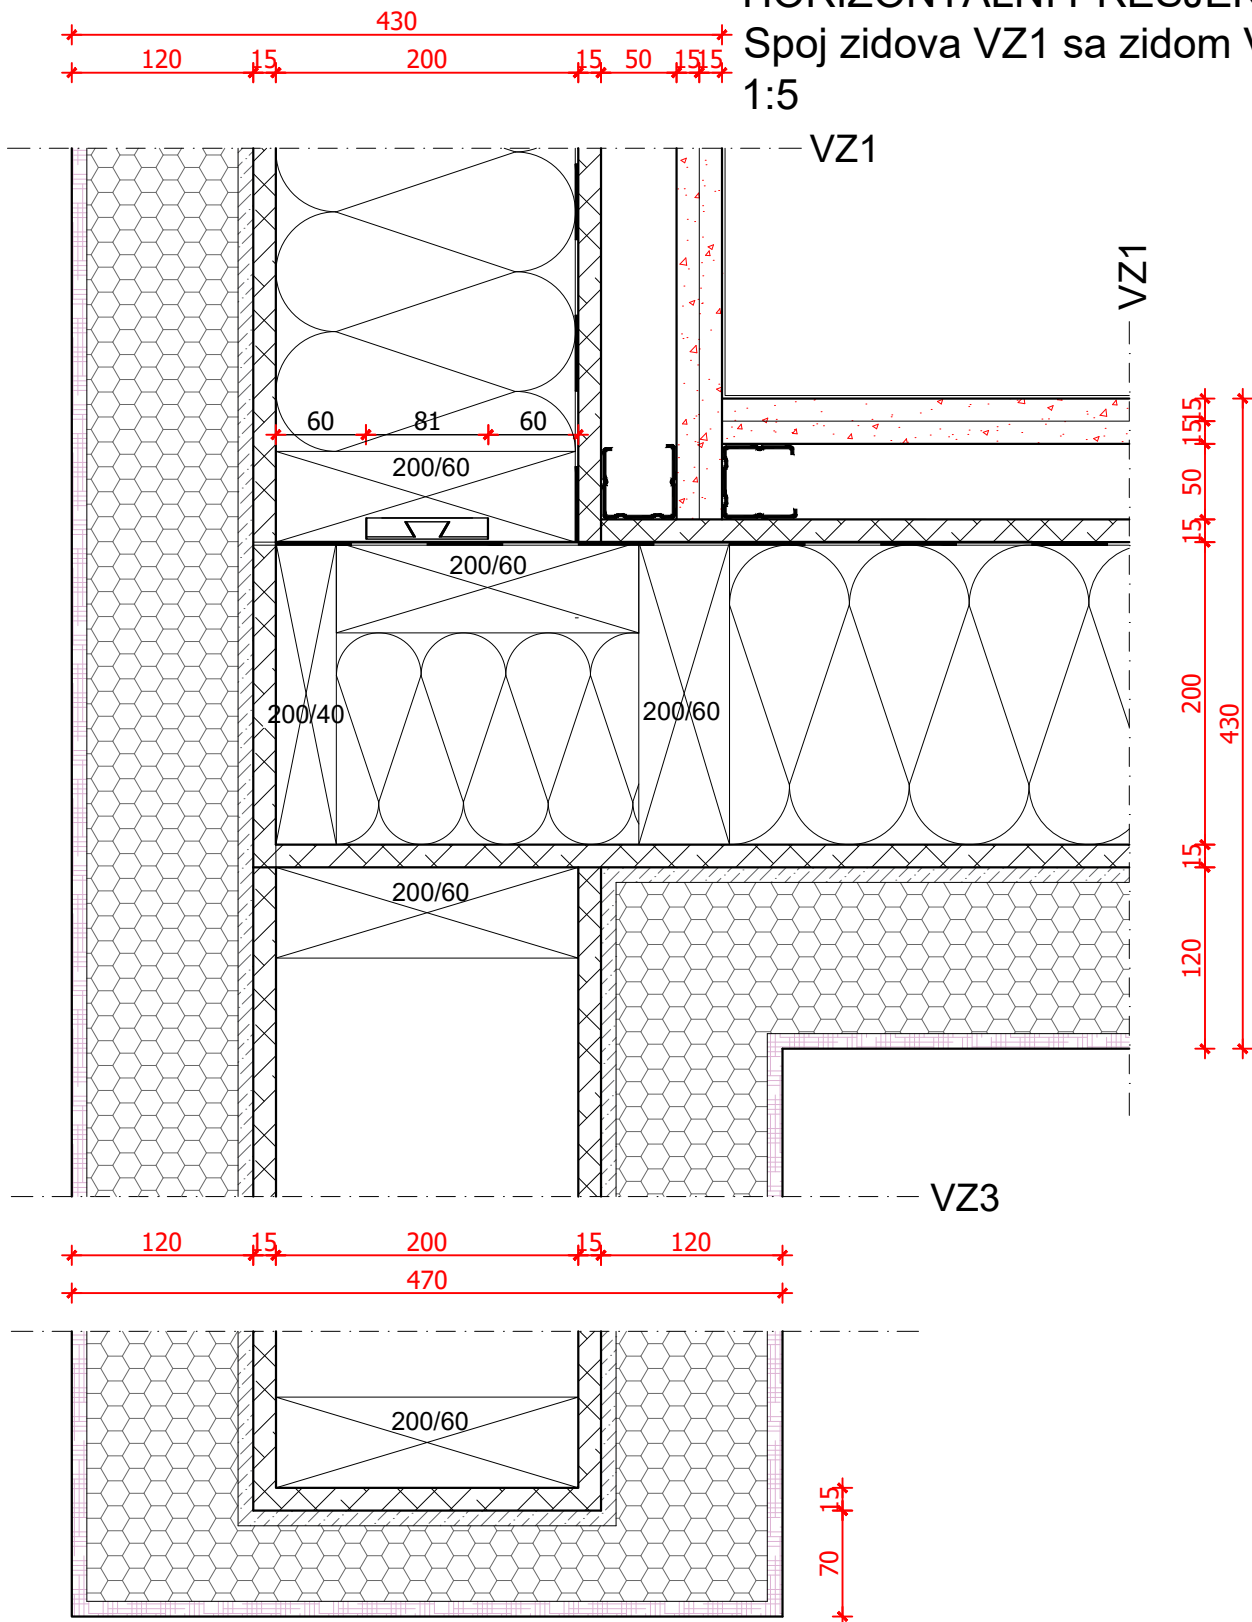

mr.sc. MARKO FRANKOVIĆ  
dipl.ing.arh.  
OVLAŠTENI ARHITEKT  
A 3611

**GRAĐEVINA:** SLOBODNOSTOJEĆA GRAĐEVINA DRUŠTVENE DJELATNOSTI -  
ŠKOLSKA ZGRADA TALIJANSKE OSNOVNE ŠKOLE - SCUOLA  
ELEMENTARE ITALIANA NOVIGRAD  
k.č. dio 2806, dio 2907 i dio 2808, k.o. Novigrad

**NARUČITELJ:** TALIJANSKA OSNOVNA ŠKOLA NOVIGRAD  
EMONIJSKA 2, 52 466 NOVIGRAD

listopad 2018.  
BR. PROJEKTA:  
10-792/18

**OVLAŠTENI ARH.:** mr. sc. MARKO FRANKOVIĆ, dipl.ing.arh. MJ:1:5

**VRSTA PROJEKTA:** IZVEDBENI PROJEKT

**SADRŽAJ:** HORIZONTALNI PRESJEK  
Spoj zidova VZ1 sa zidom VZ3

LIST BR.:

35