


DETALJ 41
VERTIKALNI PRESJEK
Drvena atika
1:5

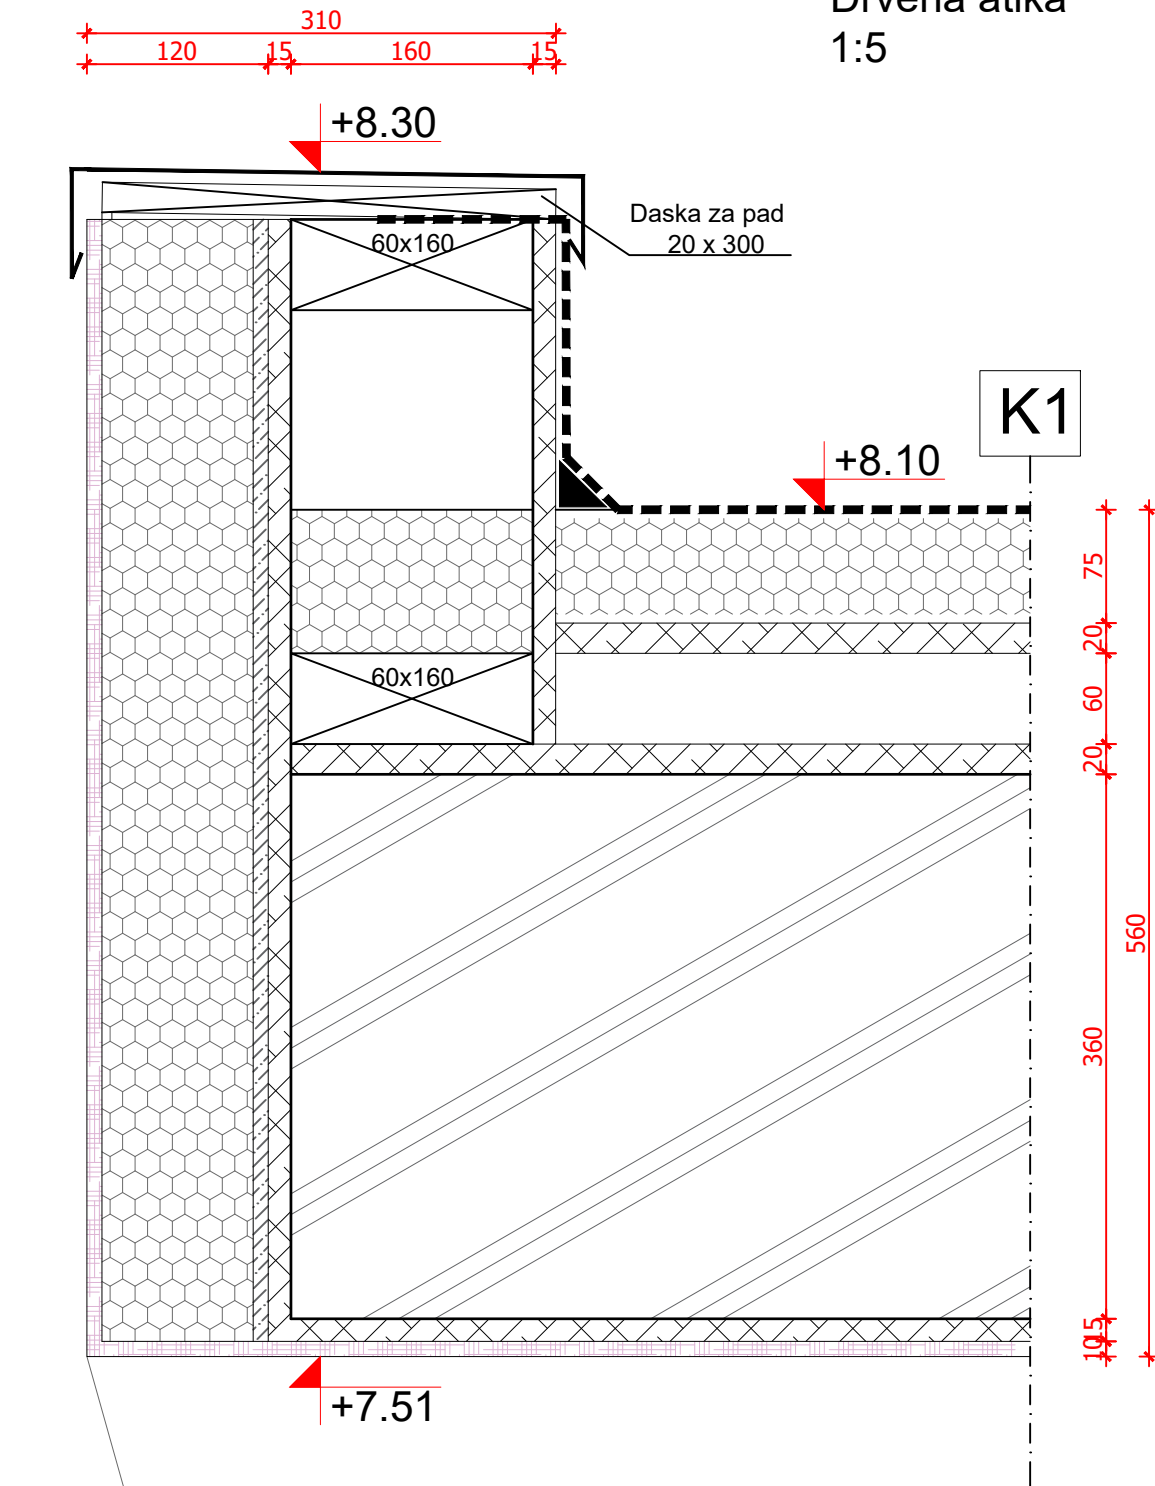

mr.sc. MARKO FRANKOVIĆ
dipl.ing.arh.
OVLAŠTENI ARHITEKT
A 3817

GRAĐEVINA: SLOBODNOSTOJEĆA GRAĐEVINA DRUŠTVENE DJELATNOSTI -
ŠKOLSKA ZGRADA TALIJANSKE OSNOVNE ŠKOLE - SCUOLA
ELEMENTARE ITALIANA NOVIGRAD
k.č. dio 2806, dio 2907 i dio 2808, k.o. Novigrad

NARUČITELJ: TALIJANSKA OSNOVNA ŠKOLA NOVIGRAD
EMONIJSKA 2, 52 466 NOVIGRAD

listopad 2018.
BR. PROJEKTA:
10-792/18

OVLAŠTENI ARH.: mr. sc. MARKO FRANKOVIĆ, dipl.ing.arh. MJ:1:5

VRSTA PROJEKTA: IZVEDBENI PROJEKT

SADRŽAJ: VERTIKALNI PRESJEK
Drvena atika

LIST BR.:


60

DETALJ 42

VERTIKALNI PRESJEK

Spoj kotlovnice i škole - Dilatacija D

1:10

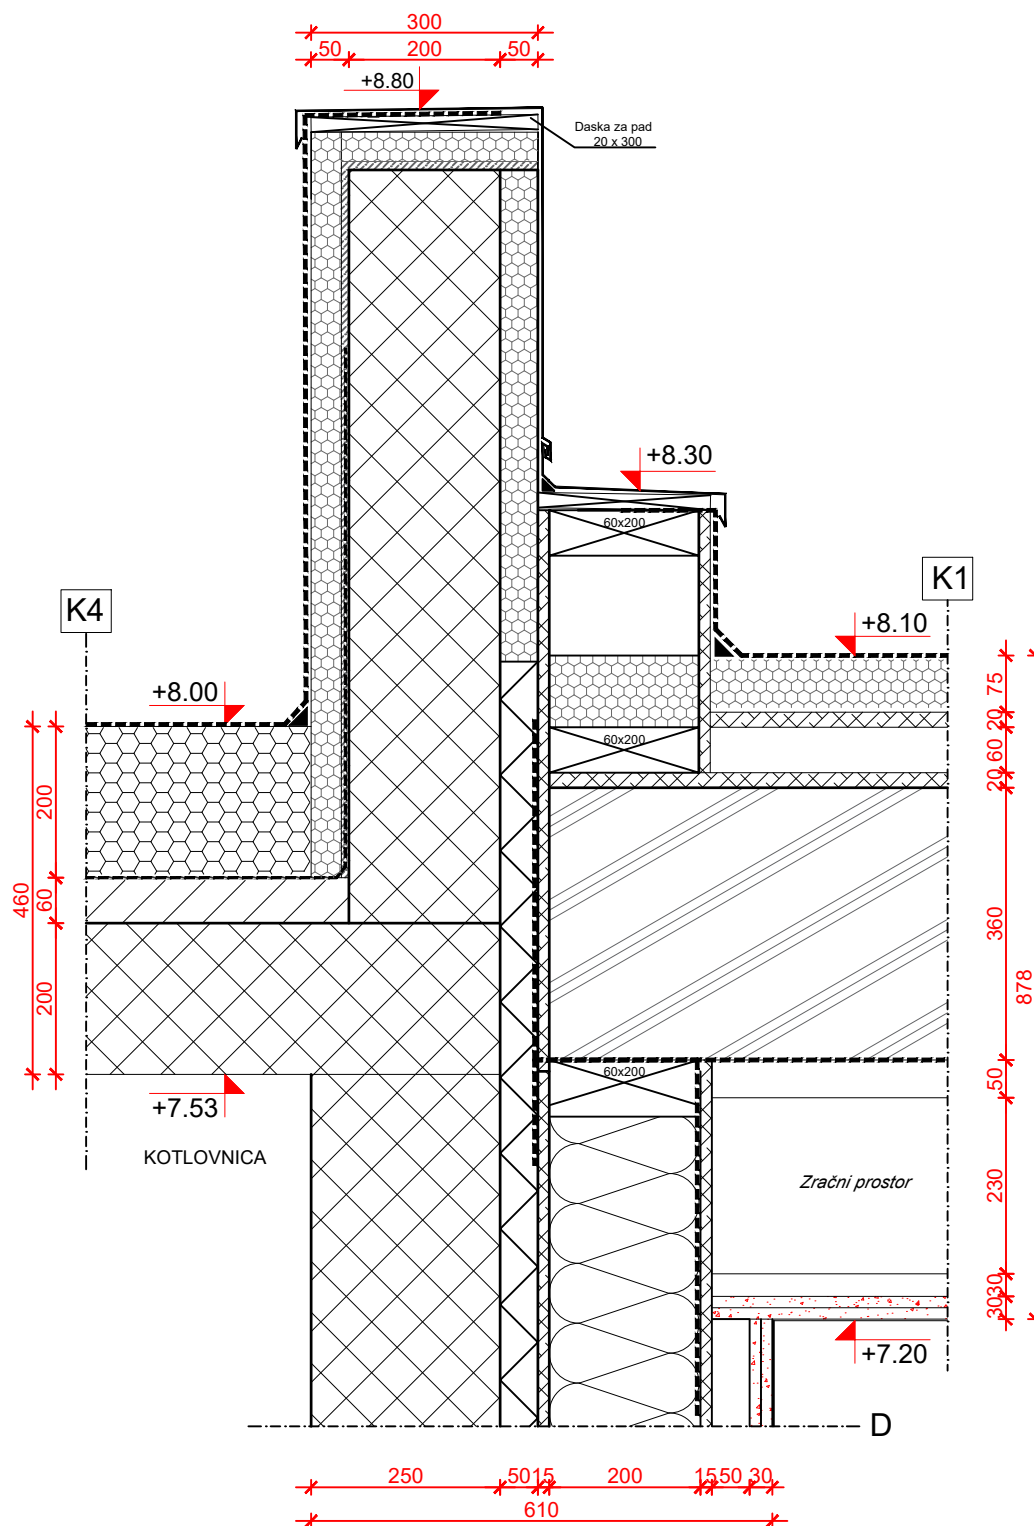

mr.sc. MARKO FRANKOVIĆ
dipl.ing.arh.
OVLAŠTENI ARHITEKT
A 3617

GRAĐEVINA: SLOBODNOSTOJEĆA GRAĐEVINA DRUŠTVENE DJELATNOSTI -
ŠKOLSKA ZGRADA TALIJANSKE OSNOVNE ŠKOLE - SCUOLA
ELEMENTARE ITALIANA NOVIGRAD
k.č. dio 2806, dio 2907 i dio 2808, k.o. Novigrad

NARUČITELJ: TALIJANSKA OSNOVNA ŠKOLA NOVIGRAD
EMONIJSKA 2, 52 466 NOVIGRAD

listopad 2018.

BR. PROJEKTA:
10-792/18

OVLAŠTENI ARH.: mr. sc. MARKO FRANKOVIĆ, dipl.ing.arh. MJ 1:10


VRSTA PROJEKTA: IZVEDBENI PROJEKT

SADRŽAJ: VERTIKALNI PRESJEK
Spoj kotlovnice i škole - Detalj D

LIST BR.:


61

DETALJ 43
HORIZONTALNI PRESJEK
1:5

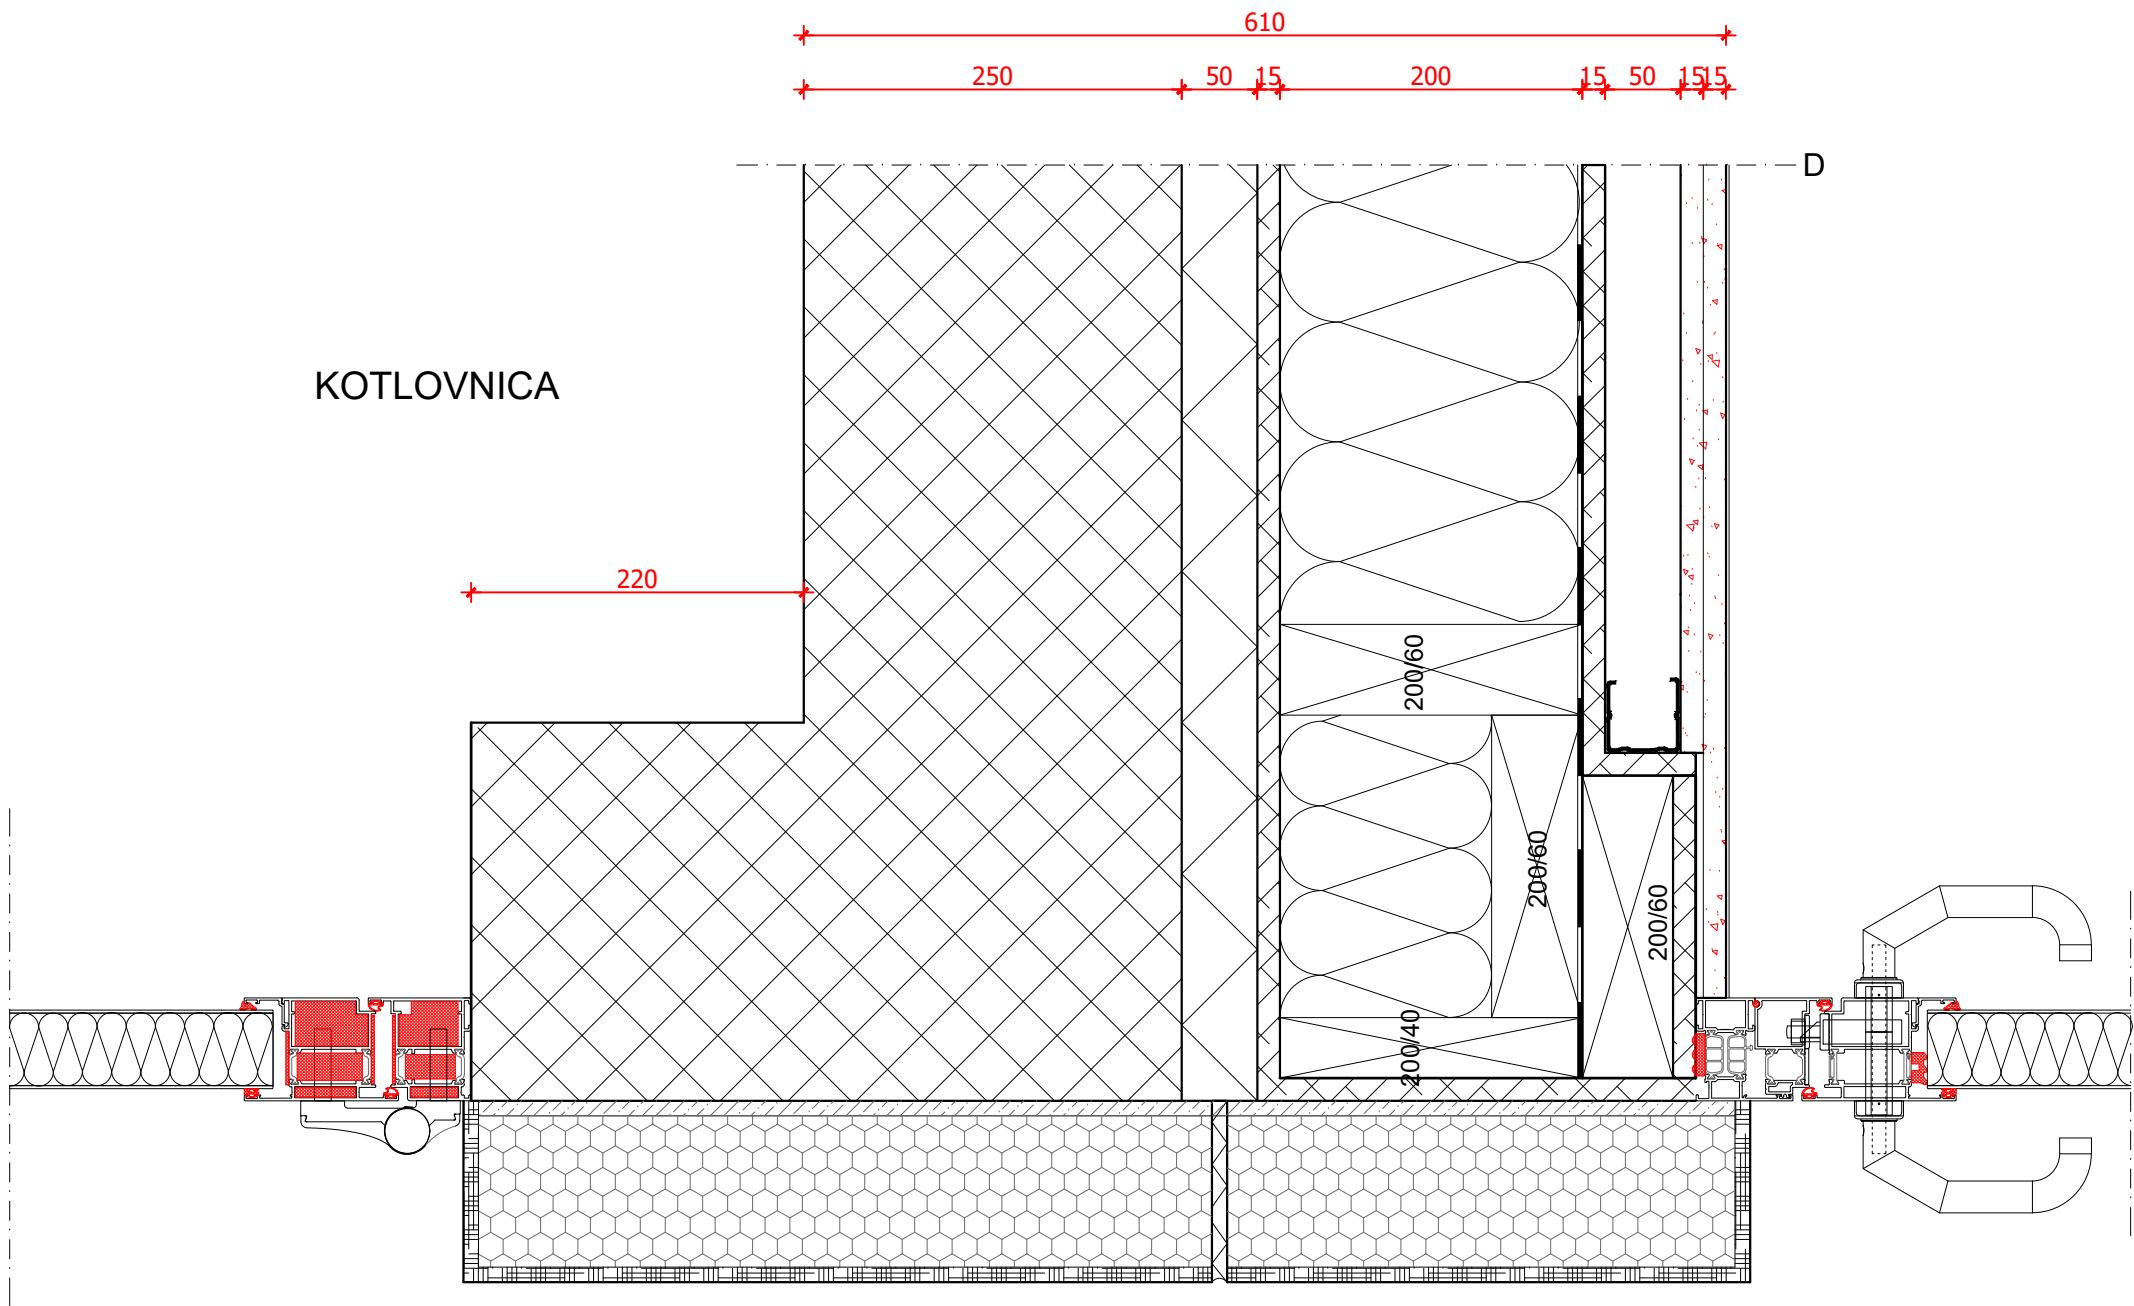



		MF Arhitekti d.o.o. Rijeka	
GRAĐEVINA:		SLOBODNOSTOJEĆA GRAĐEVINA DRUŠTVENE DJELATNOSTI - ŠKOLSKA ZGRADA TALIJANSKE OSNOVNE ŠKOLE - SCUOLA ELEMENTARE ITALIANA NOVIGRAD k.č. dio 2806, dio 2907 i dio 2808 (novooformirana k.č. 2806/1) k.o. Novigrad	
INVESTITOR:		TALIJANSKA OSNOVNA ŠKOLA NOVIGRAD EMONIJSKA 2 52 466 NOVIGRAD	
PROJEKTANT:		mr.sc. MARKO FRANKOVIĆ, dipl.ing.arh.  mr.sc. MARKO FRANKOVIĆ dipl.ing.arh. OVLAŠTENI ARHITEKT A 3617 	
PROJEKT:		IZVEDBENI PROJEKT	
BR. PROJEKTA:		10 - 792/18	
DATUM:		listopad 2018.	
SADRŽAJ:		VERTIKALNI PRESJEK DETALJ 43	
		LIST BR.:  62	

DETALJ 44
HORIZONTALNI PRESJEK
1:5

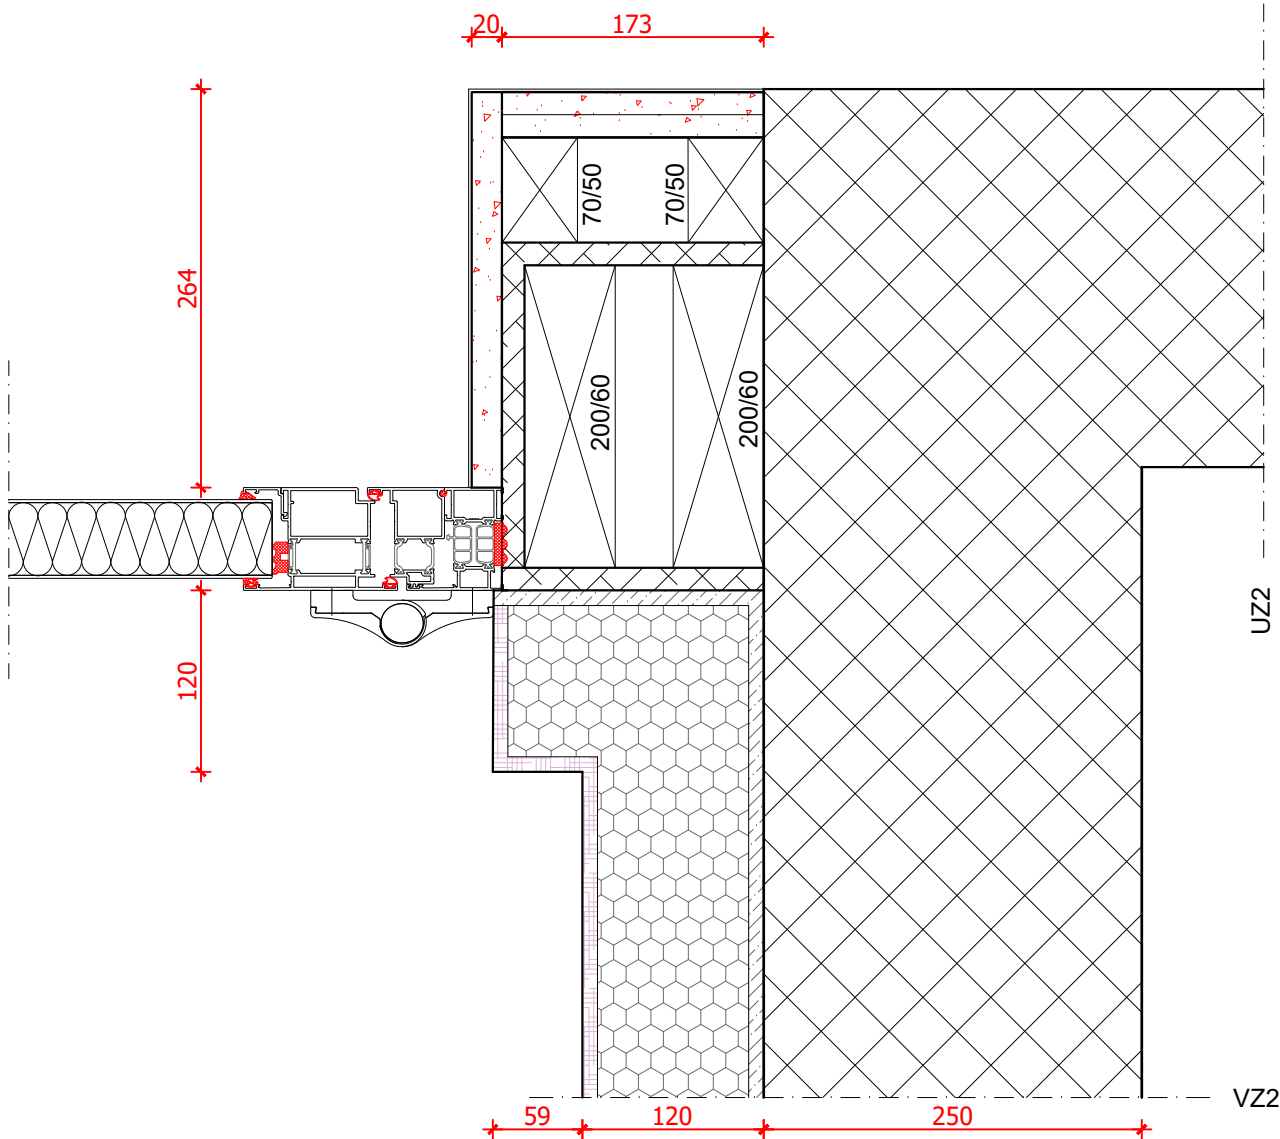

		MF Arhitekti d.o.o. Rijeka	
GRAĐEVINA:		SLOBODNOSTOJEĆA GRAĐEVINA DRUŠTVENE DJELATNOSTI - ŠKOLSKA ZGRADA TALIJANSKE OSNOVNE ŠKOLE - SCUOLA ELEMENTARE ITALIANA NOVIGRAD k.č. dio 2806, dio 2907 i dio 2808 (noviformirana k.č. 2806/1) k.o. Novigrad	
INVESTITOR:		TALIJANSKA OSNOVNA ŠKOLA NOVIGRAD EMONIJSKA 2 52 466 NOVIGRAD	
PROJEKTANT:		mr.sc. MARKO FRANKOVIĆ, dipl.ing.arh. 	
PROJEKT:		IZVEDBENI PROJEKT	
BR. PROJEKTA:		10 - 792/18	
DATUM:		listopad 2018.	
SADRŽAJ:		VERTIKALNI PRESJEK DETALJ 44	
		LIST BR.:  63	

DETALJ 45
HORIZONTALNI PRESJEK
1:5

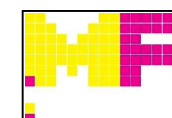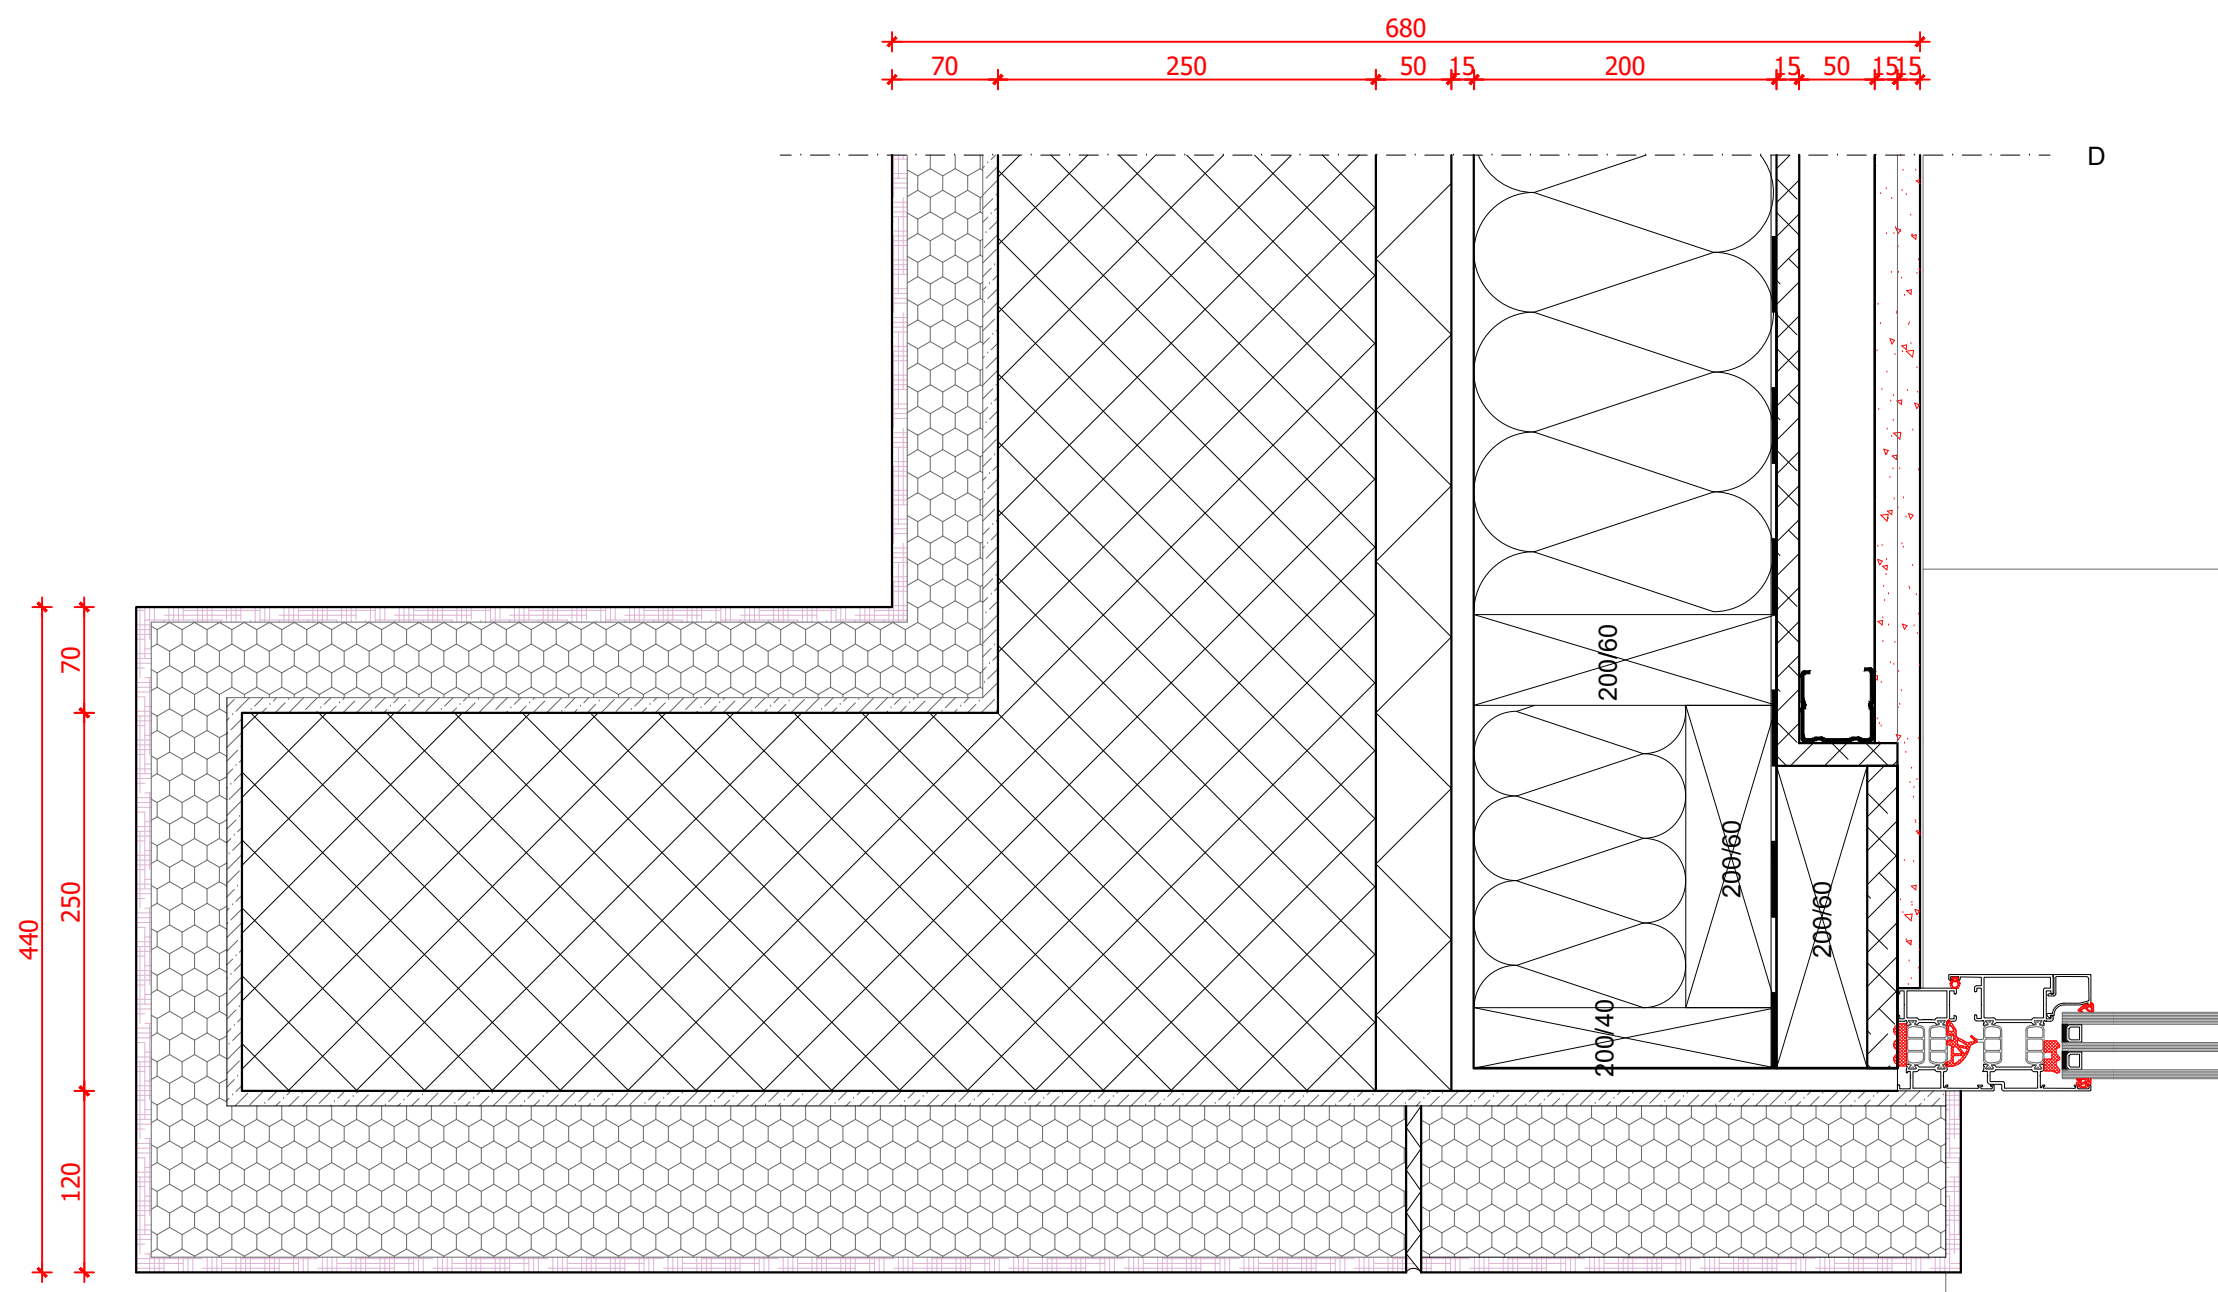

MF Arhitekti d.o.o.Rijeka

GRAĐEVINA: SLOBODNOSTOJEĆA GRAĐEVINA DRUŠTVENE
DJE LATNOSTI - ŠKOLSKA ZGRADA TALIJANSKE OSNOVNE
ŠKOLE - SCUOLA ELEMENTARE ITALIANA NOVIGRAD
k.č. dio 2806, dio 2907 i dio 2808 (noviformirana k.č. 2806/1)
k.o. Novigrad

INVESTITOR:	TALIJANSKA OSNOVNA ŠKOLA NOVIGRAD EMONIJSKA 2 52 466 NOVIGRAD
-------------	--

PROJEKTANT: mr.sc. MARKO FRANKOVIĆ, dipl.ing.arh.

 mr.sc. MARKO FRANKOVIĆ
dipl.ing.arh.
OVLAŠTENI ARHITEKT
A 3611

OVLAŠTENI ARHITEK
A 3611

PROJEKT:	IZVEDBENI PROJEKT
----------	-------------------

BR. PROJEKTA: 10 - 792/18

DATUM:	listopad 2018.
--------	----------------


SADRŽAJ:	VERTIKALNI PRESJEK DETALJ 45
----------	---------------------------------

Mjerilo: 1:5

LIST BR.:

64

DETALJ 46 HORIZONTALNI PRESJEK 1:5

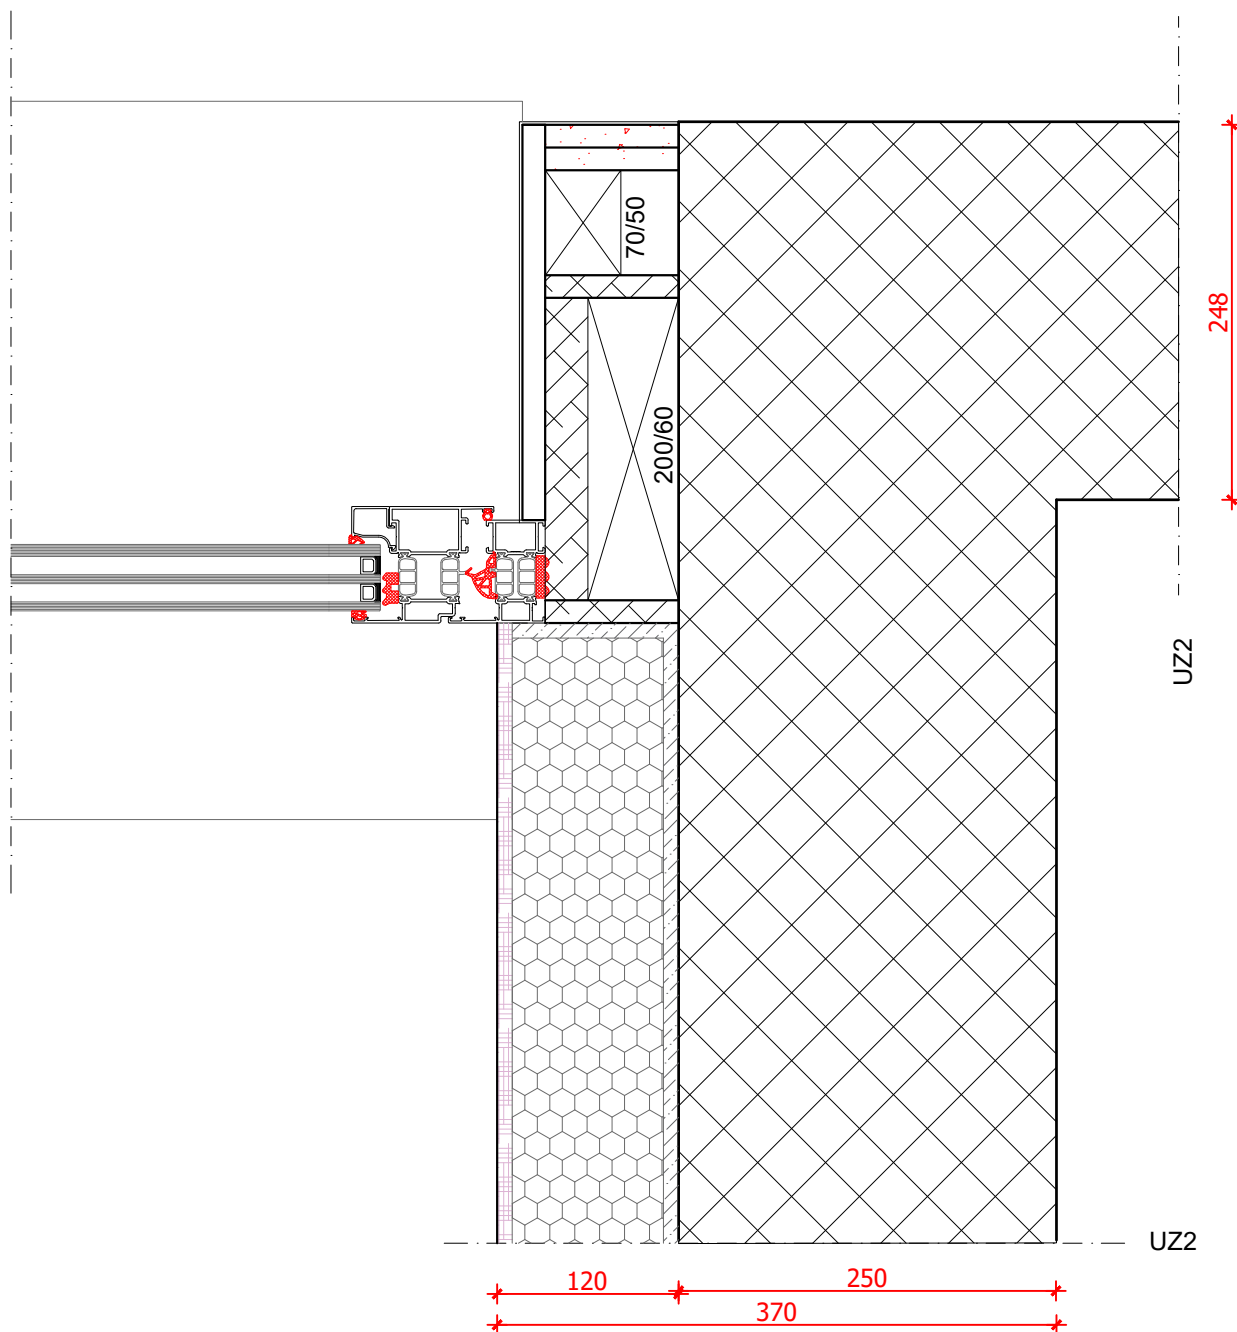

mr.sc. MARKO FRANKOVIĆ
dipl.ing.arh.
OVLAŠTENI ARHITEKT
A 3617

GRAĐEVINA: SLOBODNOSTOJEĆA GRAĐEVINA DRUŠTVENE DJELATNOSTI -
ŠKOLSKA ZGRADA TALIJANSKE OSNOVNE ŠKOLE - SCUOLA
ELEMENTARE ITALIANA NOVIGRAD
k.č. dio 2806, dio 2907 i dio 2808, k.o. Novigrad

NARUČITELJ: TALIJANSKA OSNOVNA ŠKOLA NOVIGRAD
EMONIJSKA 2, 52 466 NOVIGRAD

listopad 2018.
BR. PROJEKTA:
10-792/18

OVLAŠTENI ARH.: mr. sc. MARKO FRANKOVIĆ, dipl.ing.arh. MJ:1:5

VRSTA PROJEKTA: IZVEDBENI PROJEKT

SADRŽAJ: VERTIKALNI PRESJEK
DETALJ 46


LIST BR.:

65

DETALJ 47 VERTIKALNI PRESJEK 1:5

LAMELIRANA STAKLENA KALJENA OGRADA

MK1

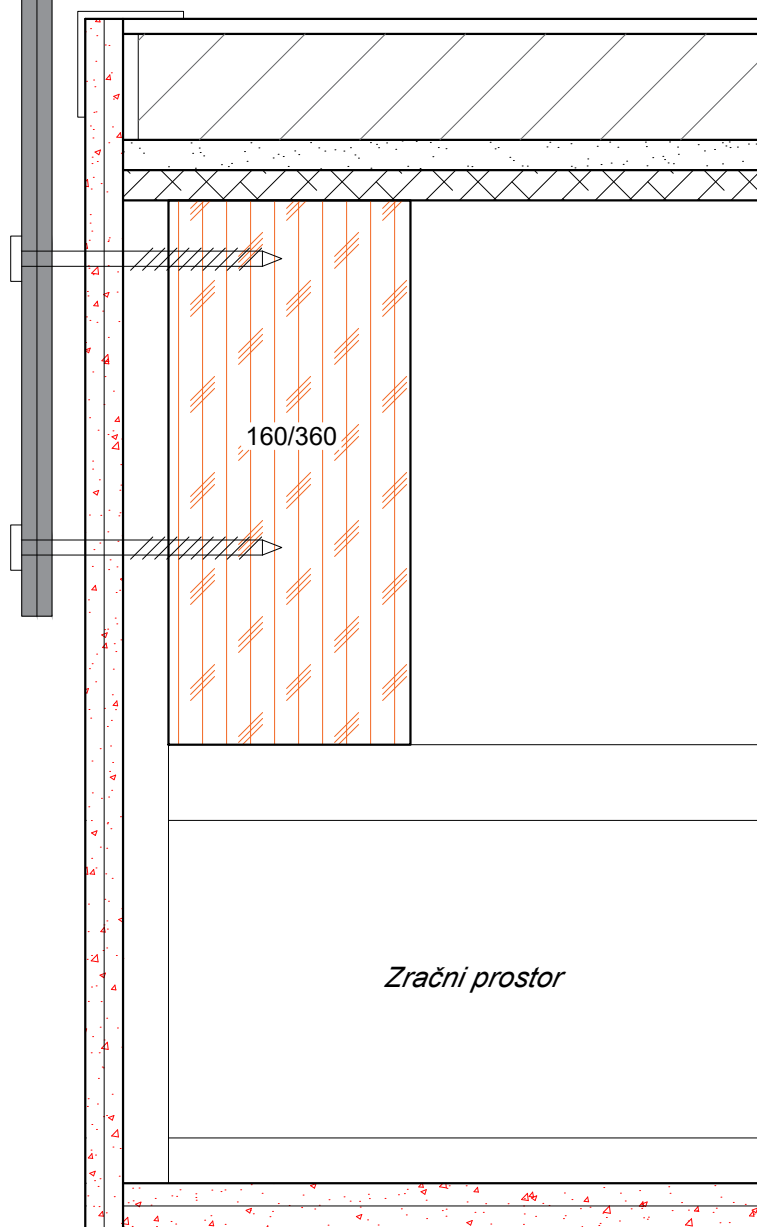

mr.sc. MARKO FRANKOVIĆ
dipl.ing.arh.
OVLAŠTENI ARHITEKT
A 3617

SLOBODNOSTOJEĆA GRAĐEVINA DRUŠTVENE DJELATNOSTI -
ŠKOLSKA ZGRADA TALIJANSKE OSNOVNE ŠKOLE - SCUOLA
ELEMENTARE ITALIANA NOVIGRAD
k.č. dio 2806, dio 2907 i dio 2808, k.o. Novigrad

listopad 2018.

TALIJANSKA OSNOVNA ŠKOLA NOVIGRAD
EMONIJSKA 2, 52 466 NOVIGRAD

BR. PROJEKTA:
10-792/18

OVLAŠTENI ARH.: mr. sc. MARKO FRANKOVIĆ, dipl.ing.arh. MJ:1:5





VRSTA PROJEKTA: IZVEDBENI PROJEKT

SADRŽAJ: VERTIKALNI PRESJEK
DETALJ 47

LIST BR.:


66

DETALJ 48
VERTIKALNI PRESJEK
1:5

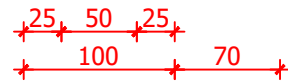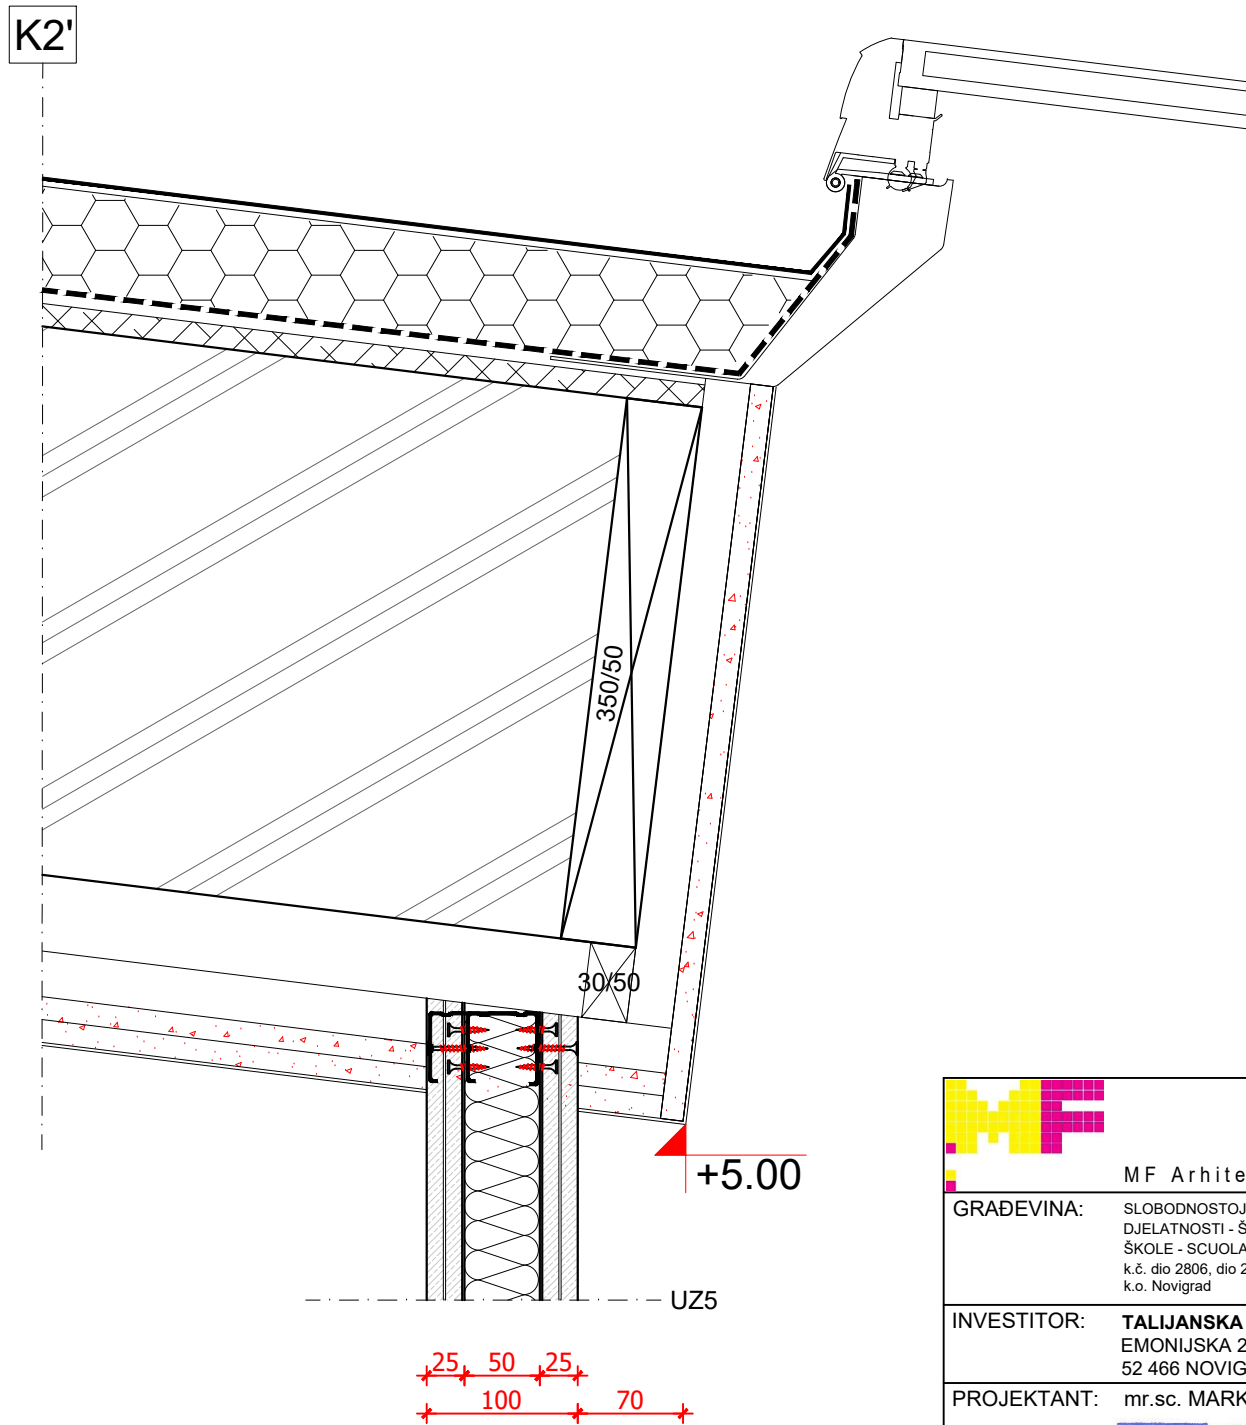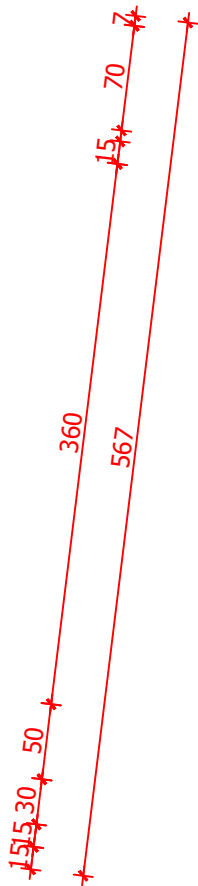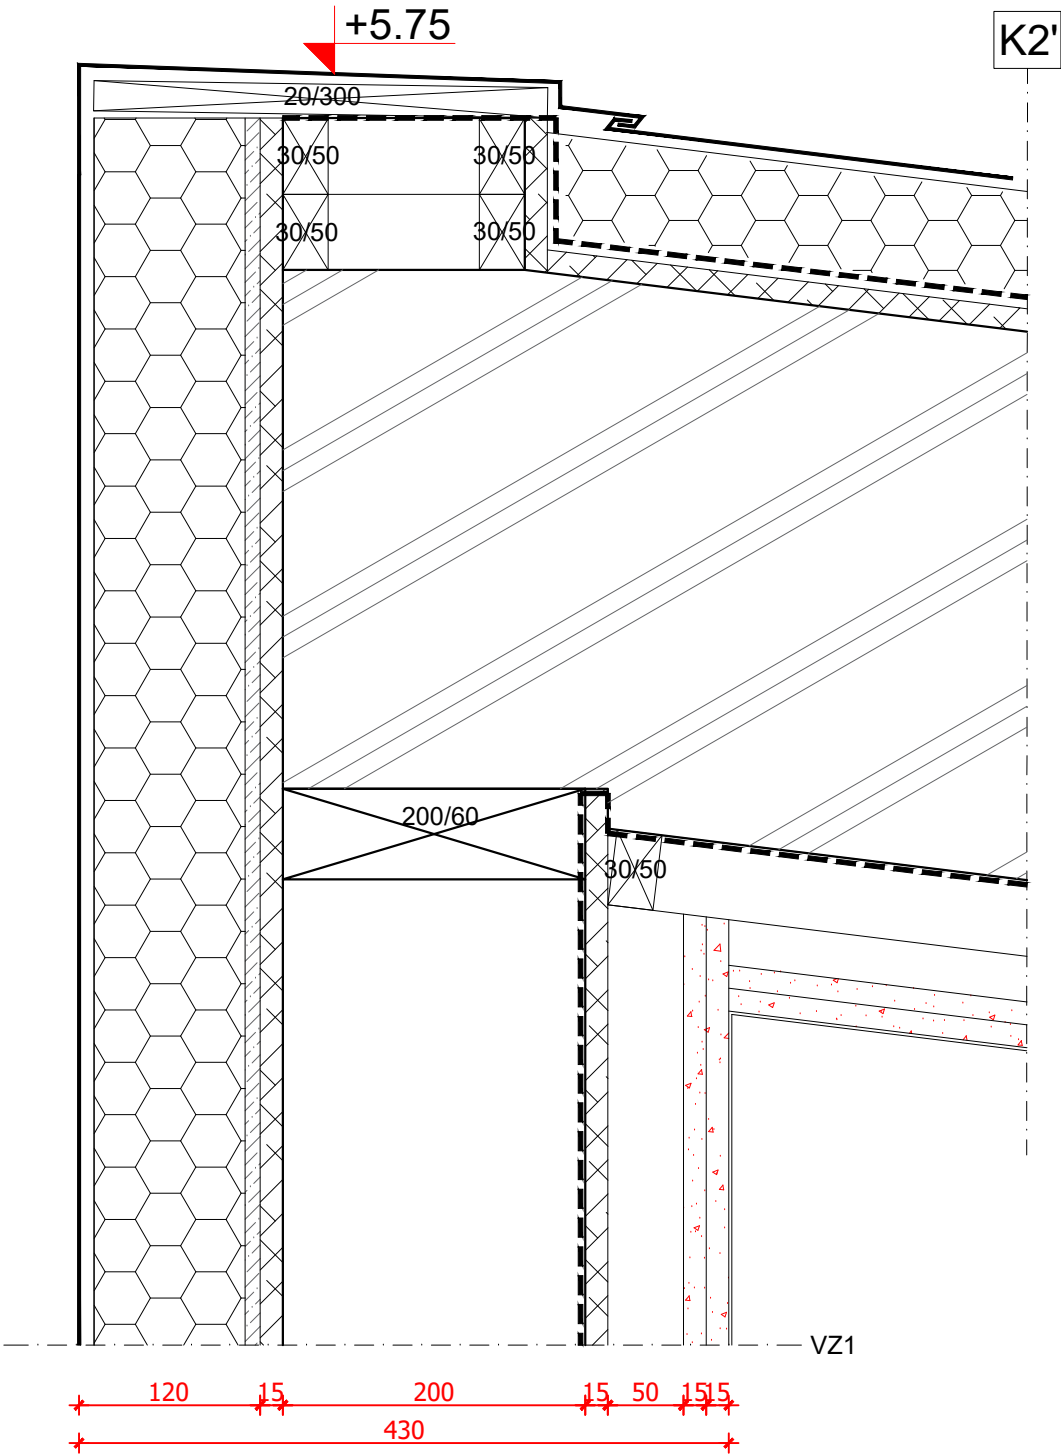

		MF Arhitekti d.o.o. Rijeka	
GRAĐEVINA:		SLOBODNOSTOJEĆA GRAĐEVINA DRUŠTVENE DJELATNOSTI - ŠKOLSKA ZGRADA TALIJANSKE OSNOVNE ŠKOLE - SCUOLA ELEMENTARE ITALIANA NOVIGRAD k.č. dio 2806, dio 2907 i dio 2808 (noviformirana k.č. 2806/1) k.o. Novigrad	
INVESTITOR:		TALIJANSKA OSNOVNA ŠKOLA NOVIGRAD EMONIJSKA 2 52 466 NOVIGRAD	
PROJEKTANT:		mr.sc. MARKO FRANKOVIĆ, dipl.ing.arh.	
		 mr.sc. MARKO FRANKOVIĆ dipl.ing.arh. OVLAŠTENI ARHITEKT A 3617	
PROJEKT:		IZVEDBENI PROJEKT	
BR. PROJEKTA:		10 - 792/18	
DATUM:		listopad 2018.	
SADRŽAJ:		VERTIKALNI PRESJEK DETALJ 48	
		LIST BR.: 67	

DETALJ 49 VERTIKALNI PRESJEK 1:10

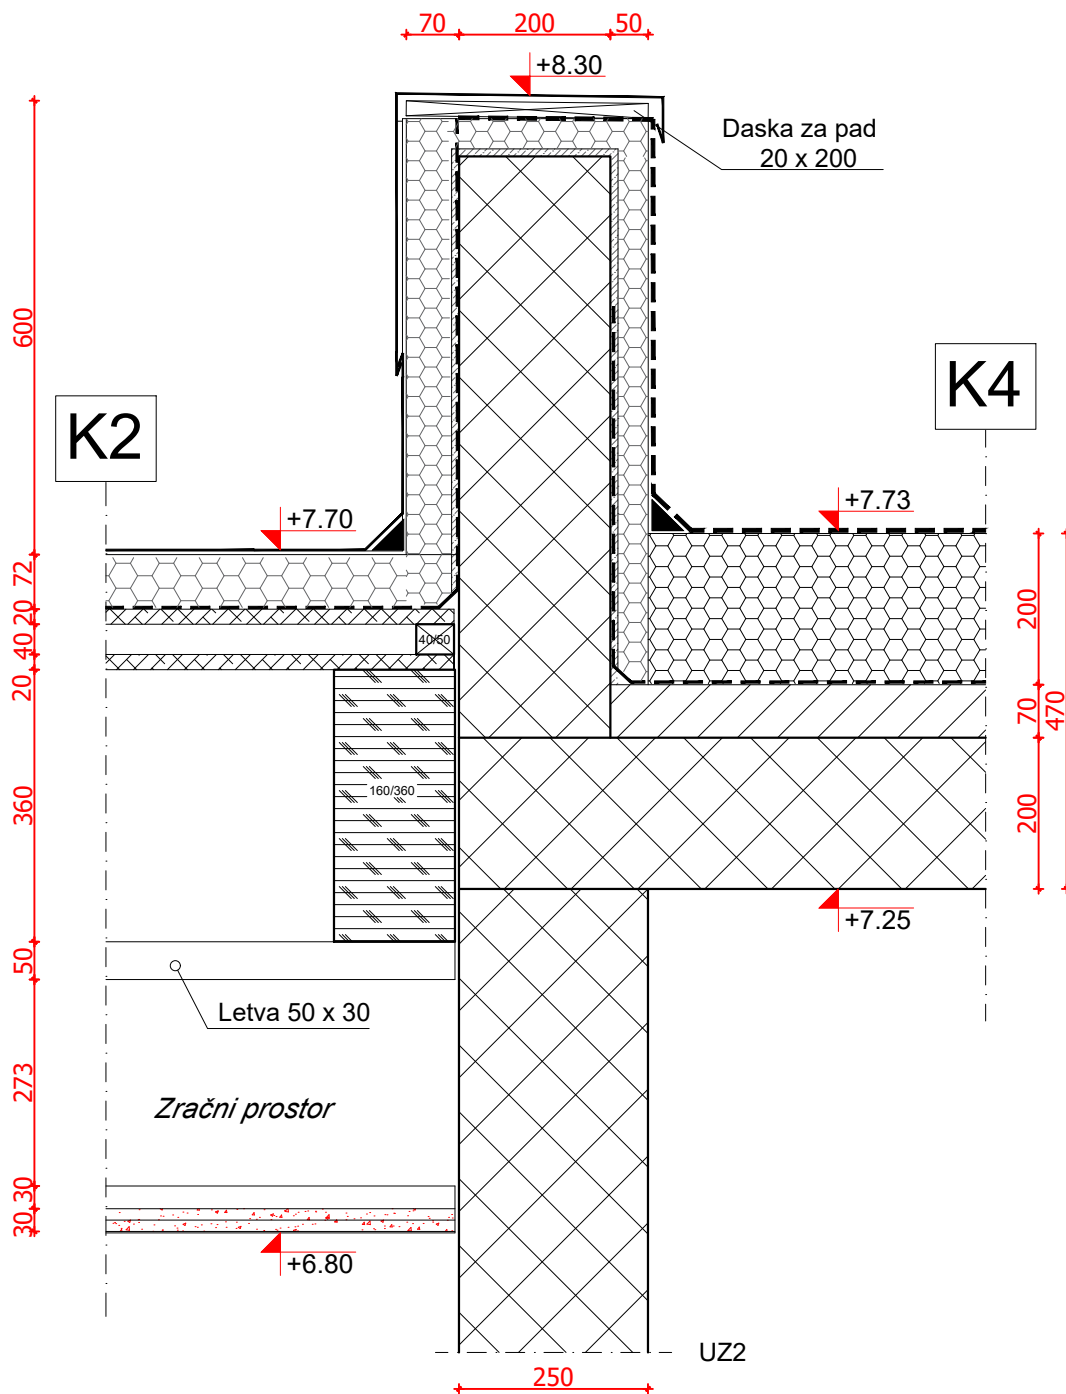

mr.sc. MARKO FRANKOVIĆ
dipl.ing.arh.
OVLAŠTENI ARHITEKT
A 3611

GRAĐEVINA: SLOBODNOSTOJEĆA GRAĐEVINA DRUŠTVENE DJELATNOSTI -
ŠKOLSKA ZGRADA TALIJANSKE OSNOVNE ŠKOLE - SCUOLA
ELEMENTARE ITALIANA NOVIGRAD
k.č. dio 2806, dio 2907 i dio 2808, k.o. Novigrad

NARUČITELJ: TALIJANSKA OSNOVNA ŠKOLA NOVIGRAD
EMONIJSKA 2, 52 466 NOVIGRAD

OVLAŠTENI ARH.: mr. sc. MARKO FRANKOVIĆ, dipl.ing.arh. MJ:1:10


VRSTA PROJEKTA: IZVEDBENI PROJEKT

SADRŽAJ: VERTIKALNI PRESJEK
DETALJ 49

LIST BR.:

68

DETALJ 50
VERTIKALNI PRESJEK
1:5

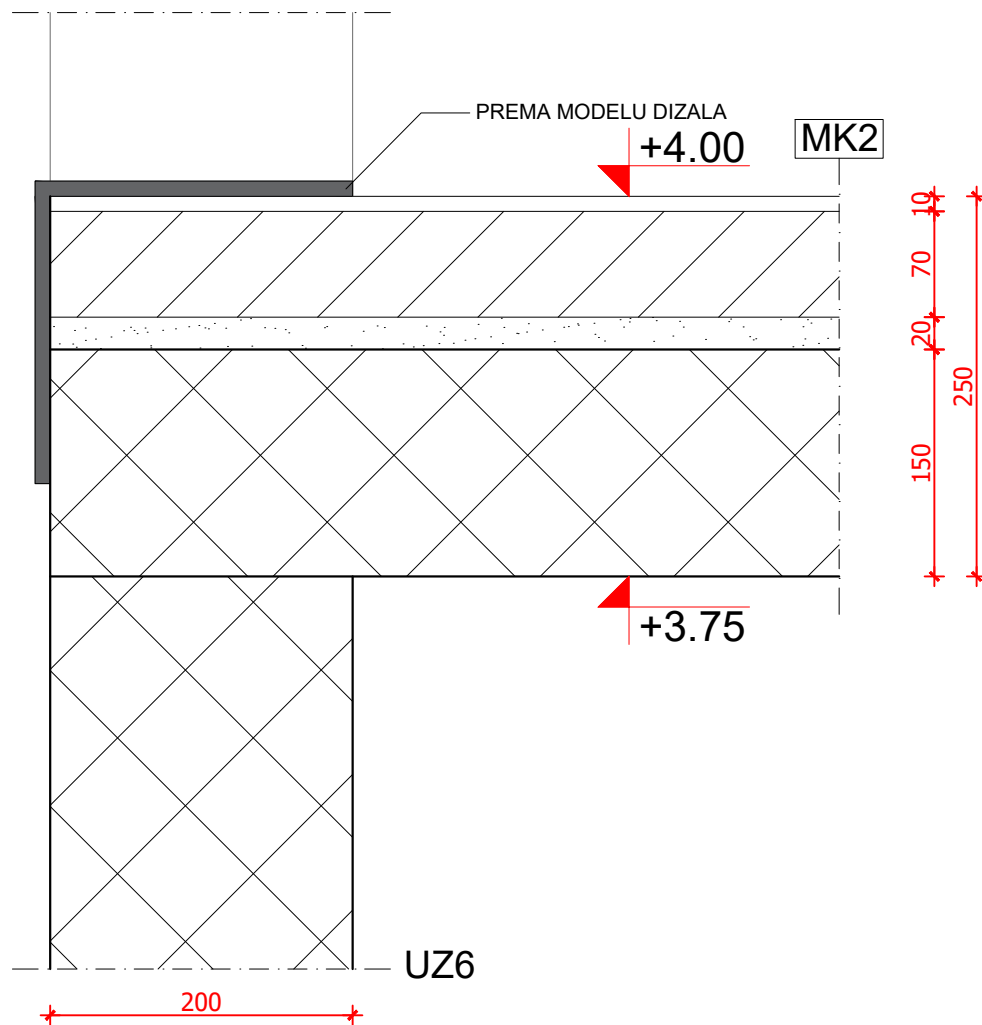

mr.sc. MARKO FRANKOVIĆ
dipl.ing.arh.
OVLAŠTENI ARHITEKT
A 3617

GRAĐEVINA: SLOBODNOSTOJEĆA GRAĐEVINA DRUŠTVENE DJELATNOSTI -
ŠKOLSKA ZGRADA TALIJANSKE OSNOVNE ŠKOLE - SCUOLA
ELEMENTARE ITALIANA NOVIGRAD
k.č. dio 2806, dio 2907 i dio 2808, k.o. Novigrad

NARUČITELJ: TALIJANSKA OSNOVNA ŠKOLA NOVIGRAD
EMONIJSKA 2, 52 466 NOVIGRAD

listopad 2018.
BR. PROJEKTA:
10-792/18

OVLAŠTENI ARH.: mr. sc. MARKO FRANKOVIĆ, dipl.ing.arh. MJ:1:5


VRSTA PROJEKTA: IZVEDBENI PROJEKT

SADRŽAJ: VERTIKALNI PRESJEK
DETALJ 50

LIST BR.:

69

DETALJ 51 VERTIKALNI PRESJEK 1:5

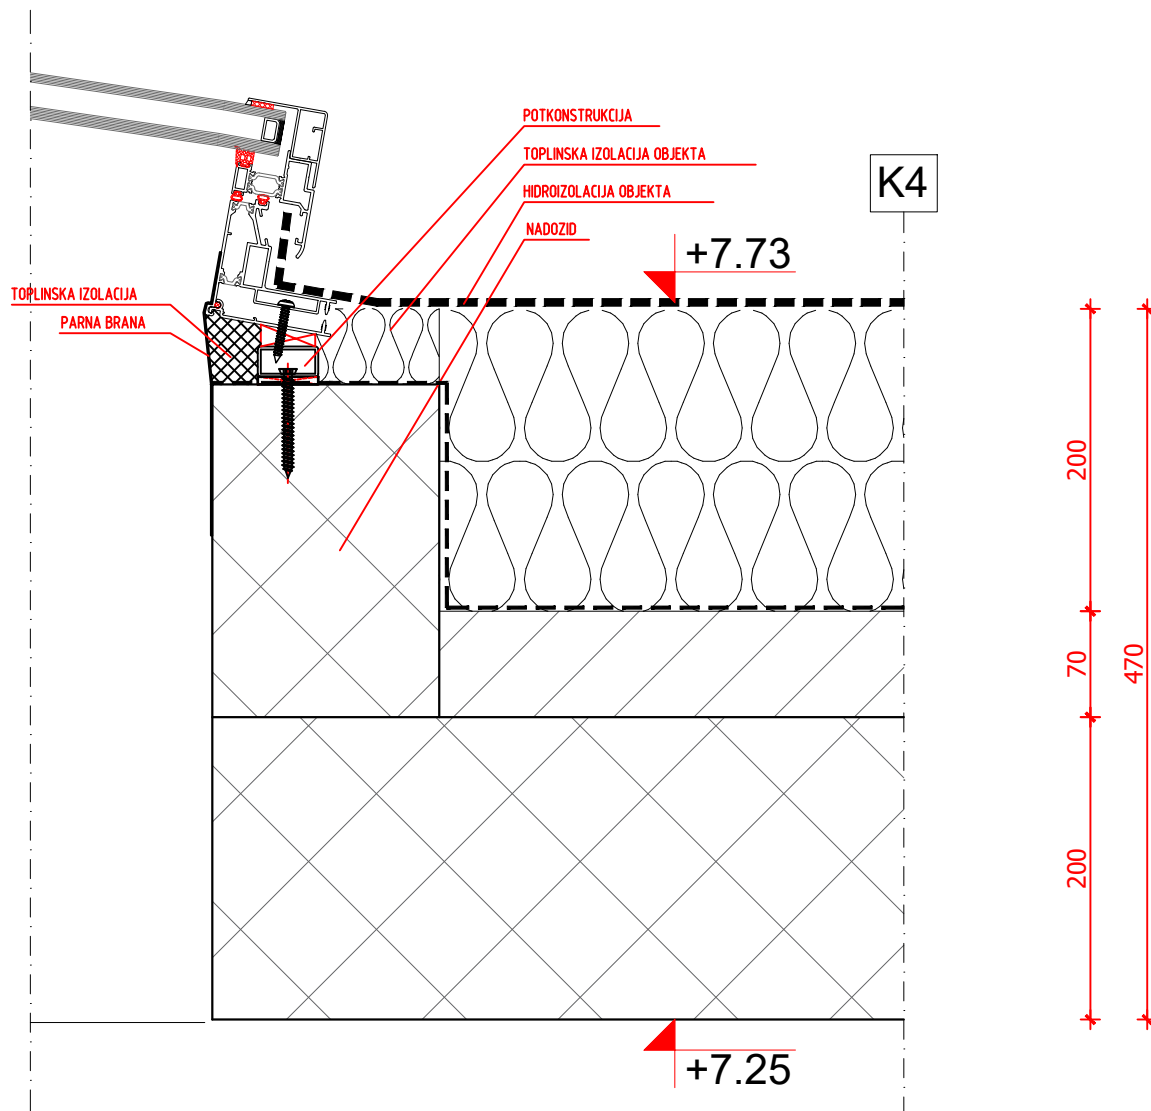

mr.sc. MARKO FRANKOVIĆ
dipl.ing.arh.
OVLAŠTENI ARHITEKT
A 3617

GRAĐEVINA: SLOBODNOSTOJEĆA GRAĐEVINA DRUŠTVENE DJELATNOSTI -
ŠKOLSKA ZGRADA TALIJANSKE OSNOVNE ŠKOLE - SCUOLA
ELEMENTARE ITALIANA NOVIGRAD
k.č. dio 2806, dio 2907 i dio 2808, k.o. Novigrad

NARUČITELJ: TALIJANSKA OSNOVNA ŠKOLA NOVIGRAD
EMONIJSKA 2, 52 466 NOVIGRAD

listopad 2018.
BR. PROJEKTA:
10-792/18

OVLAŠTENI ARH.: mr. sc. MARKO FRANKOVIĆ, dipl.ing.arh. **MJ:** 1:5
VRSTA PROJEKTA: IZVEDBENI PROJEKT

SADRŽAJ: VERTIKALNI PRESJEK
DETALJ 51


LIST BR.:

70

 mr.sc. MARKO FRANKOVIĆ
dipl.ing.arh.
OVLAŠTENI ARHITEKT
A 3617

LIST BR.:

DETALJ 53
VERTIKALNI PRESJEK
Detalj atike na terasi kata
1:5

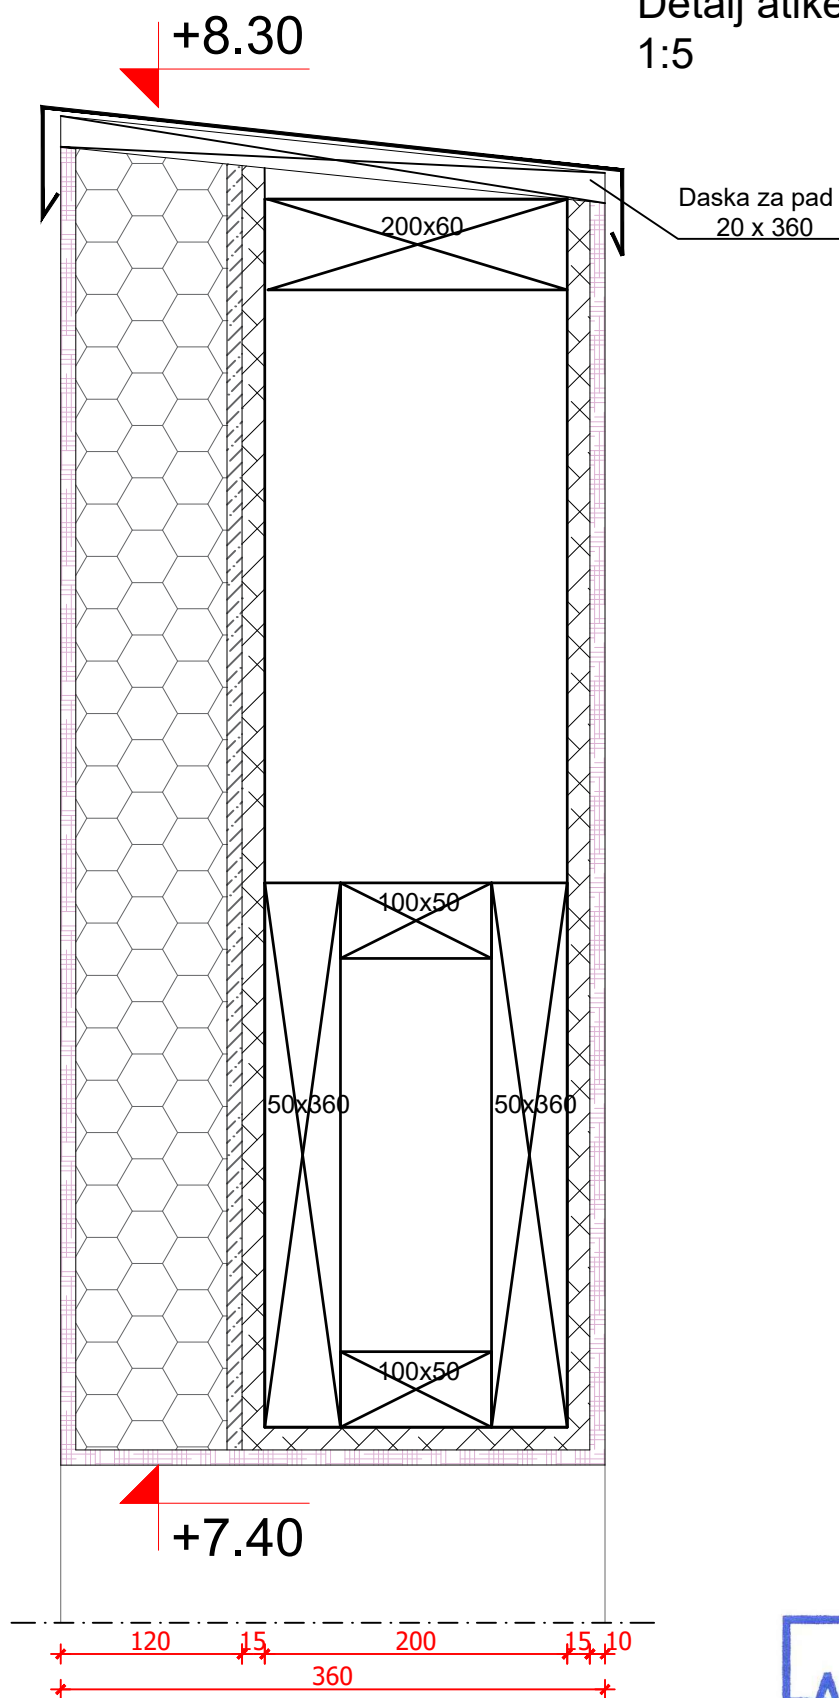


mr.sc. MARKO FRANKOVIĆ
dipl.ing.arh.
OVLAŠTENI ARHITEKT
A 3617

GRAĐEVINA: SLOBODNOSTOJEĆA GRAĐEVINA DRUŠTVENE DJELATNOSTI -
ŠKOLSKA ZGRADA TALIJANSKE OSNOVNE ŠKOLE - SCUOLA
ELEMENTARE ITALIANA NOVIGRAD
k.č. dio 2806, dio 2907 i dio 2808, k.o. Novigrad
listopad 2018.
NARUČITELJ: TALIJANSKA OSNOVNA ŠKOLA NOVIGRAD
EMONIJSKA 2, 52 466 NOVIGRAD

OVLAŠTENI ARH.: mr. sc. MARKO FRANKOVIĆ, dipl.ing.arh. MJ:1:5
VRSTA PROJEKTA: IZVEDBENI PROJEKT
SADRŽAJ: VERTIKALNI PRESJEK
Detalj atike na terasi kata
LIST BR.: 72

DETALJ 54
VERTIKALNI PRESJEK
Izlaz na krov kotlovnice
1:5

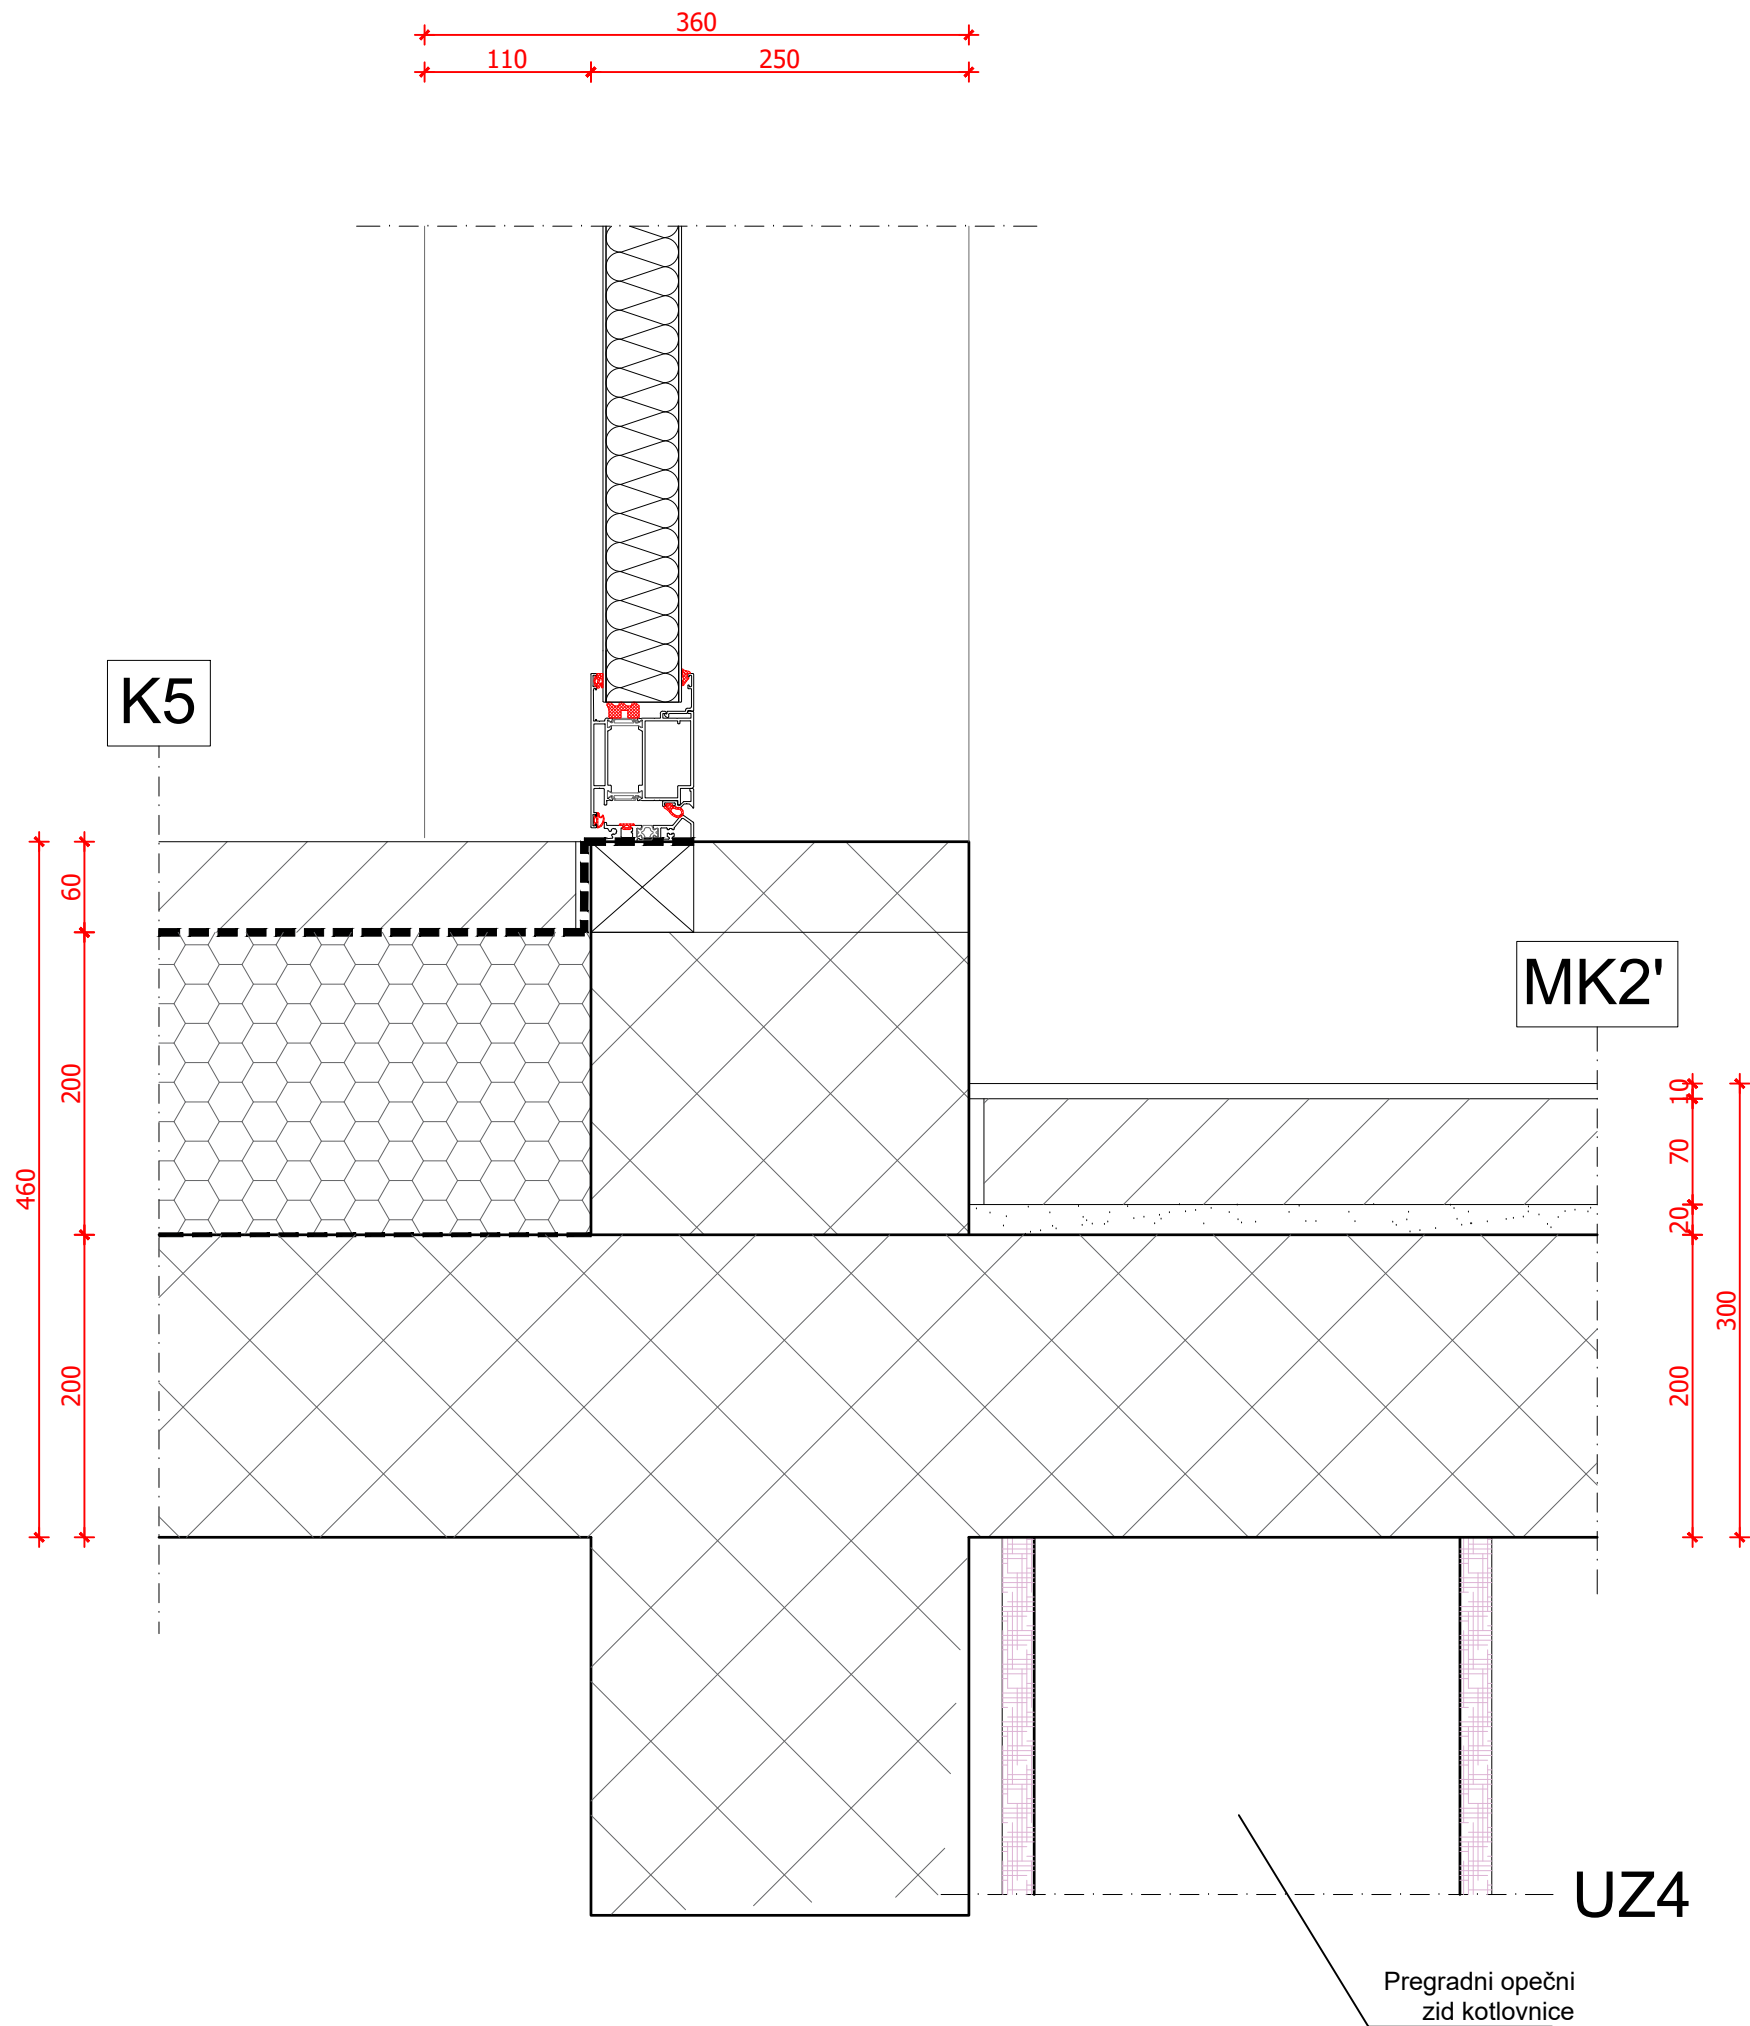

		MF Arhitekti d.o.o. Rijeka	
GRAĐEVINA:		SLOBODNOSTOJEĆA GRAĐEVINA DRUŠTVENE DJELATNOSTI - ŠKOLSKA ZGRADA TALIJANSKE OSNOVNE ŠKOLE - SCUOLA ELEMENTARE ITALIANA NOVIGRAD k.č. dio 2806, dio 2907 i dio 2808 (noviformirana k.č. 2806/1) k.o. Novigrad	
INVESTITOR:		TALIJANSKA OSNOVNA ŠKOLA NOVIGRAD EMOIJSKA 2 52 466 NOVIGRAD	
PROJEKTANT:		mr.sc. MARKO FRANKOVIĆ, dipl.ing.arh.	
			
PROJEKT:		IZVEDBENI PROJEKT	
BR. PROJEKTA:		10 - 792/18	
DATUM:		listopad 2018.	
SADRŽAJ:		VERTIKALNI PRESJEK Izlaz na krov kotlovnice	
		LIST BR.: 73	

Technical drawing of a ceiling detail. The drawing shows a cross-section of a ceiling with a ventilation grille (VENTILATORKONVEKTOR) and an inspection window (REVIZIONO OKNO 30x30 cm). The ceiling is labeled with a height of +4.00. The ventilation grille is labeled with a height of +3.20 and a width of 12. The inspection window is labeled with a height of +3.08 and a width of 30. The lighting fixture (RASVJETA) is shown to the right of the inspection window. The drawing includes dimensions for the ceiling height and the width of the ventilation grille and inspection window.

 mr.sc. MARKO FRANKOVIĆ
dipl.ing.arh.
OVLAŠTENI ARHITEKT
A 3611


NARUČITELJ: TALIJANSKA OSNOVNA ŠKOLA NOVIGRAD
EMONIJSKA 2, 52 466 NOVIGRAD

VERTIKALNI PRESJEK
Pozicija ventilator-konvektora u
spuštenom stropu

74

LIST BR.:

DETALJ 56
VERTIKALNI PRESJEK
Detalj rukohvata na stubištu
oko lifta 1:5

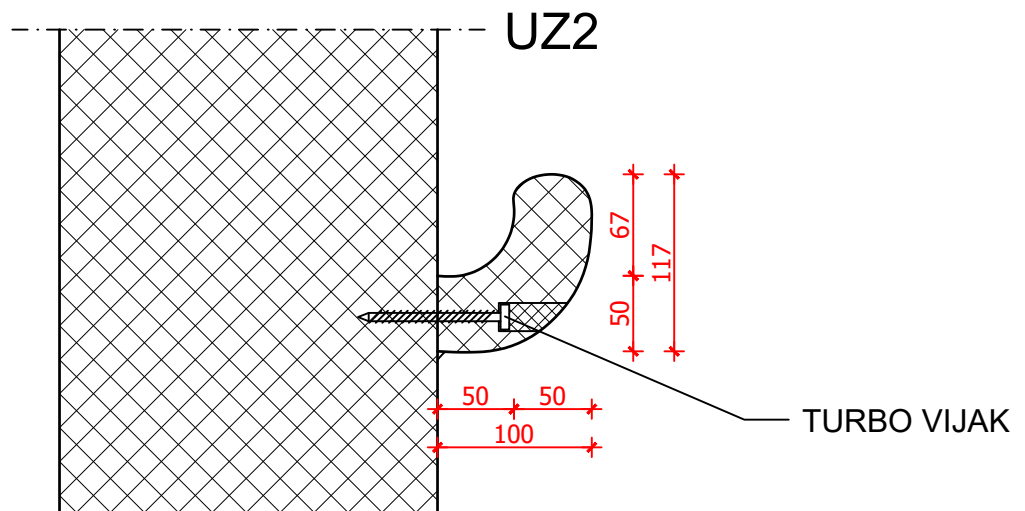

NAPOMENE:

- Armirati mikro vlaknima te uzdužnom aramturnom šipkom
- Rupu nakon ugradbe vijka zatvoriti ispunom i dodatno obraditi
- Hvatište rukohvata se izvodi na visini 80 cm od kote gotovog poda

mr.sc. MARKO FRANKOVIĆ
dipl.ing.arh.
OVLAŠTENI ARHITEKT
A 3617

GRAĐEVINA: SLOBODNOSTOJEĆA GRAĐEVINA DRUŠTVENE DJELATNOSTI -
ŠKOLSKA ZGRADA TALIJANSKE OSNOVNE ŠKOLE - SCUOLA
ELEMENTARE ITALIANA NOVIGRAD
k.č. dio 2806, dio 2907 i dio 2808, k.o. Novigrad

NARUČITELJ: TALIJANSKA OSNOVNA ŠKOLA NOVIGRAD
EMONIJSKA 2, 52 466 NOVIGRAD

listopad 2018.
BR. PROJEKTA:
10-792/18



OVLAŠTENI ARH.: mr. sc. MARKO FRANKOVIĆ, dipl.ing.arh. MJ:1:5

VRSTA PROJEKTA: IZVEDBENI PROJEKT

SADRŽAJ: VERTIKALNI PRESJEK
Detalj rukohvata na stubištu
oko lifta

LIST BR.:


75

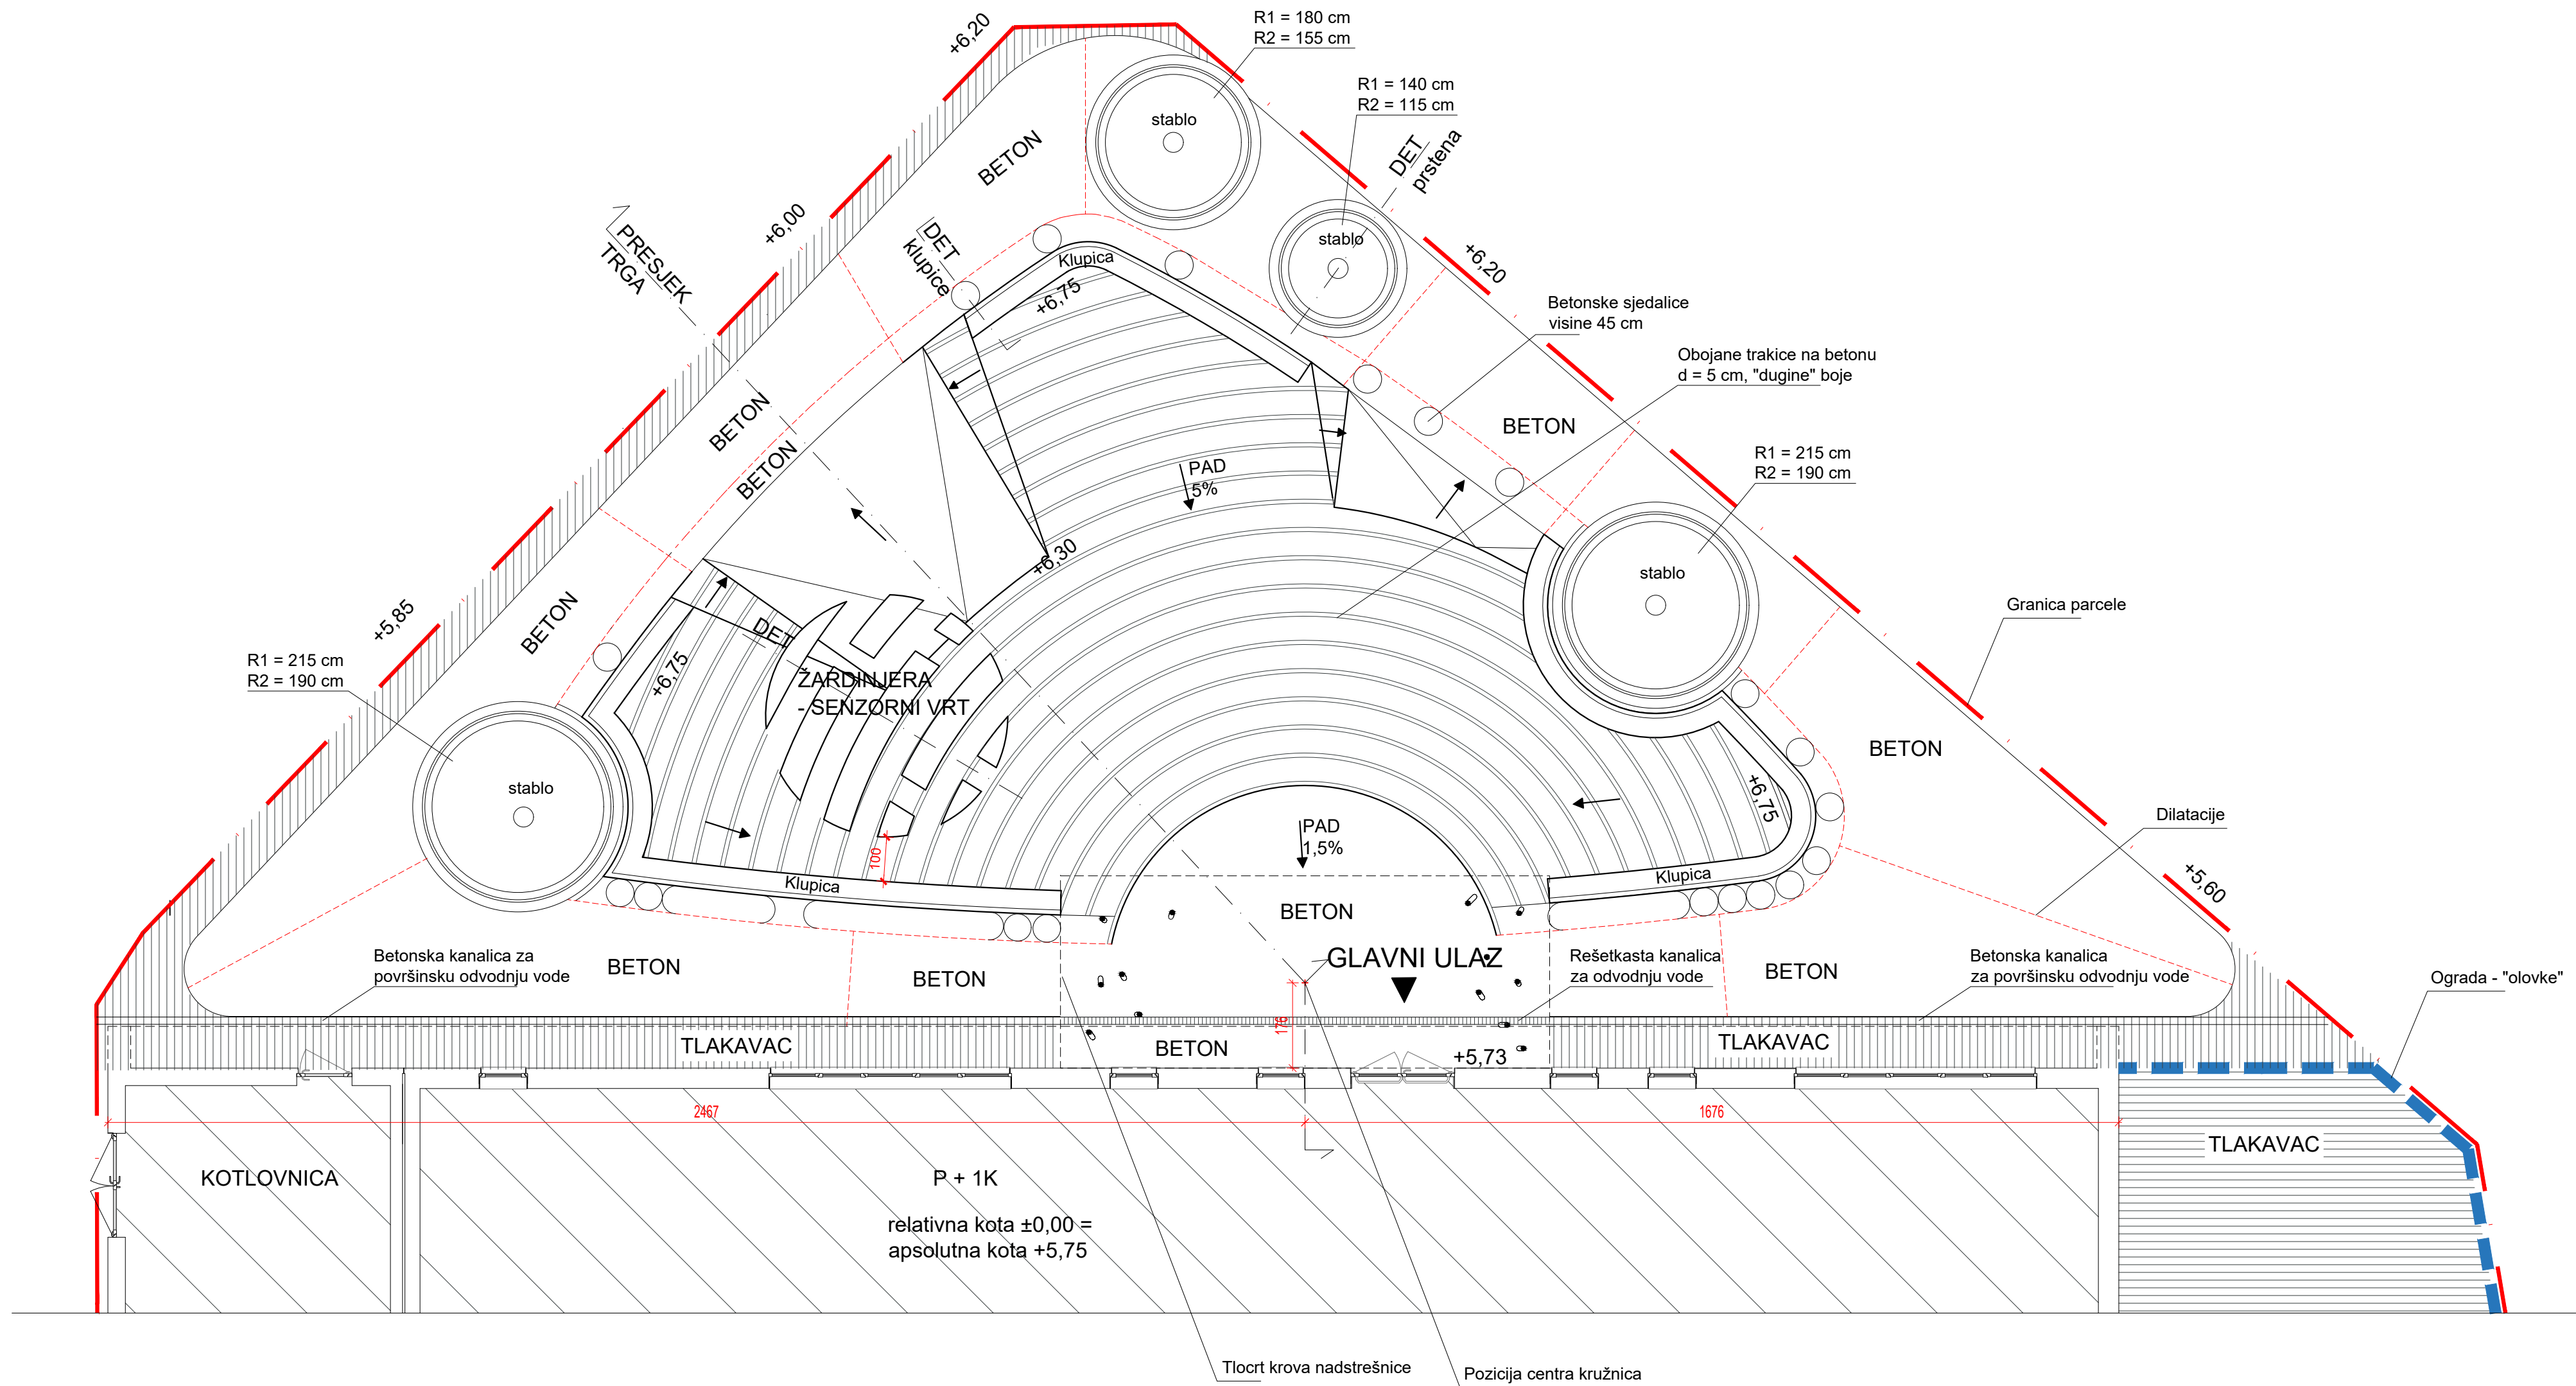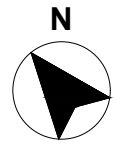


TLOCRT
ŠKOLSKI TRG
1:100

mr.sc. MARKO FRANKOVIĆ
dipl.ing.arh.
OVLAŠTENI ARHITEKT
A 3611


PRESJEK 1:100

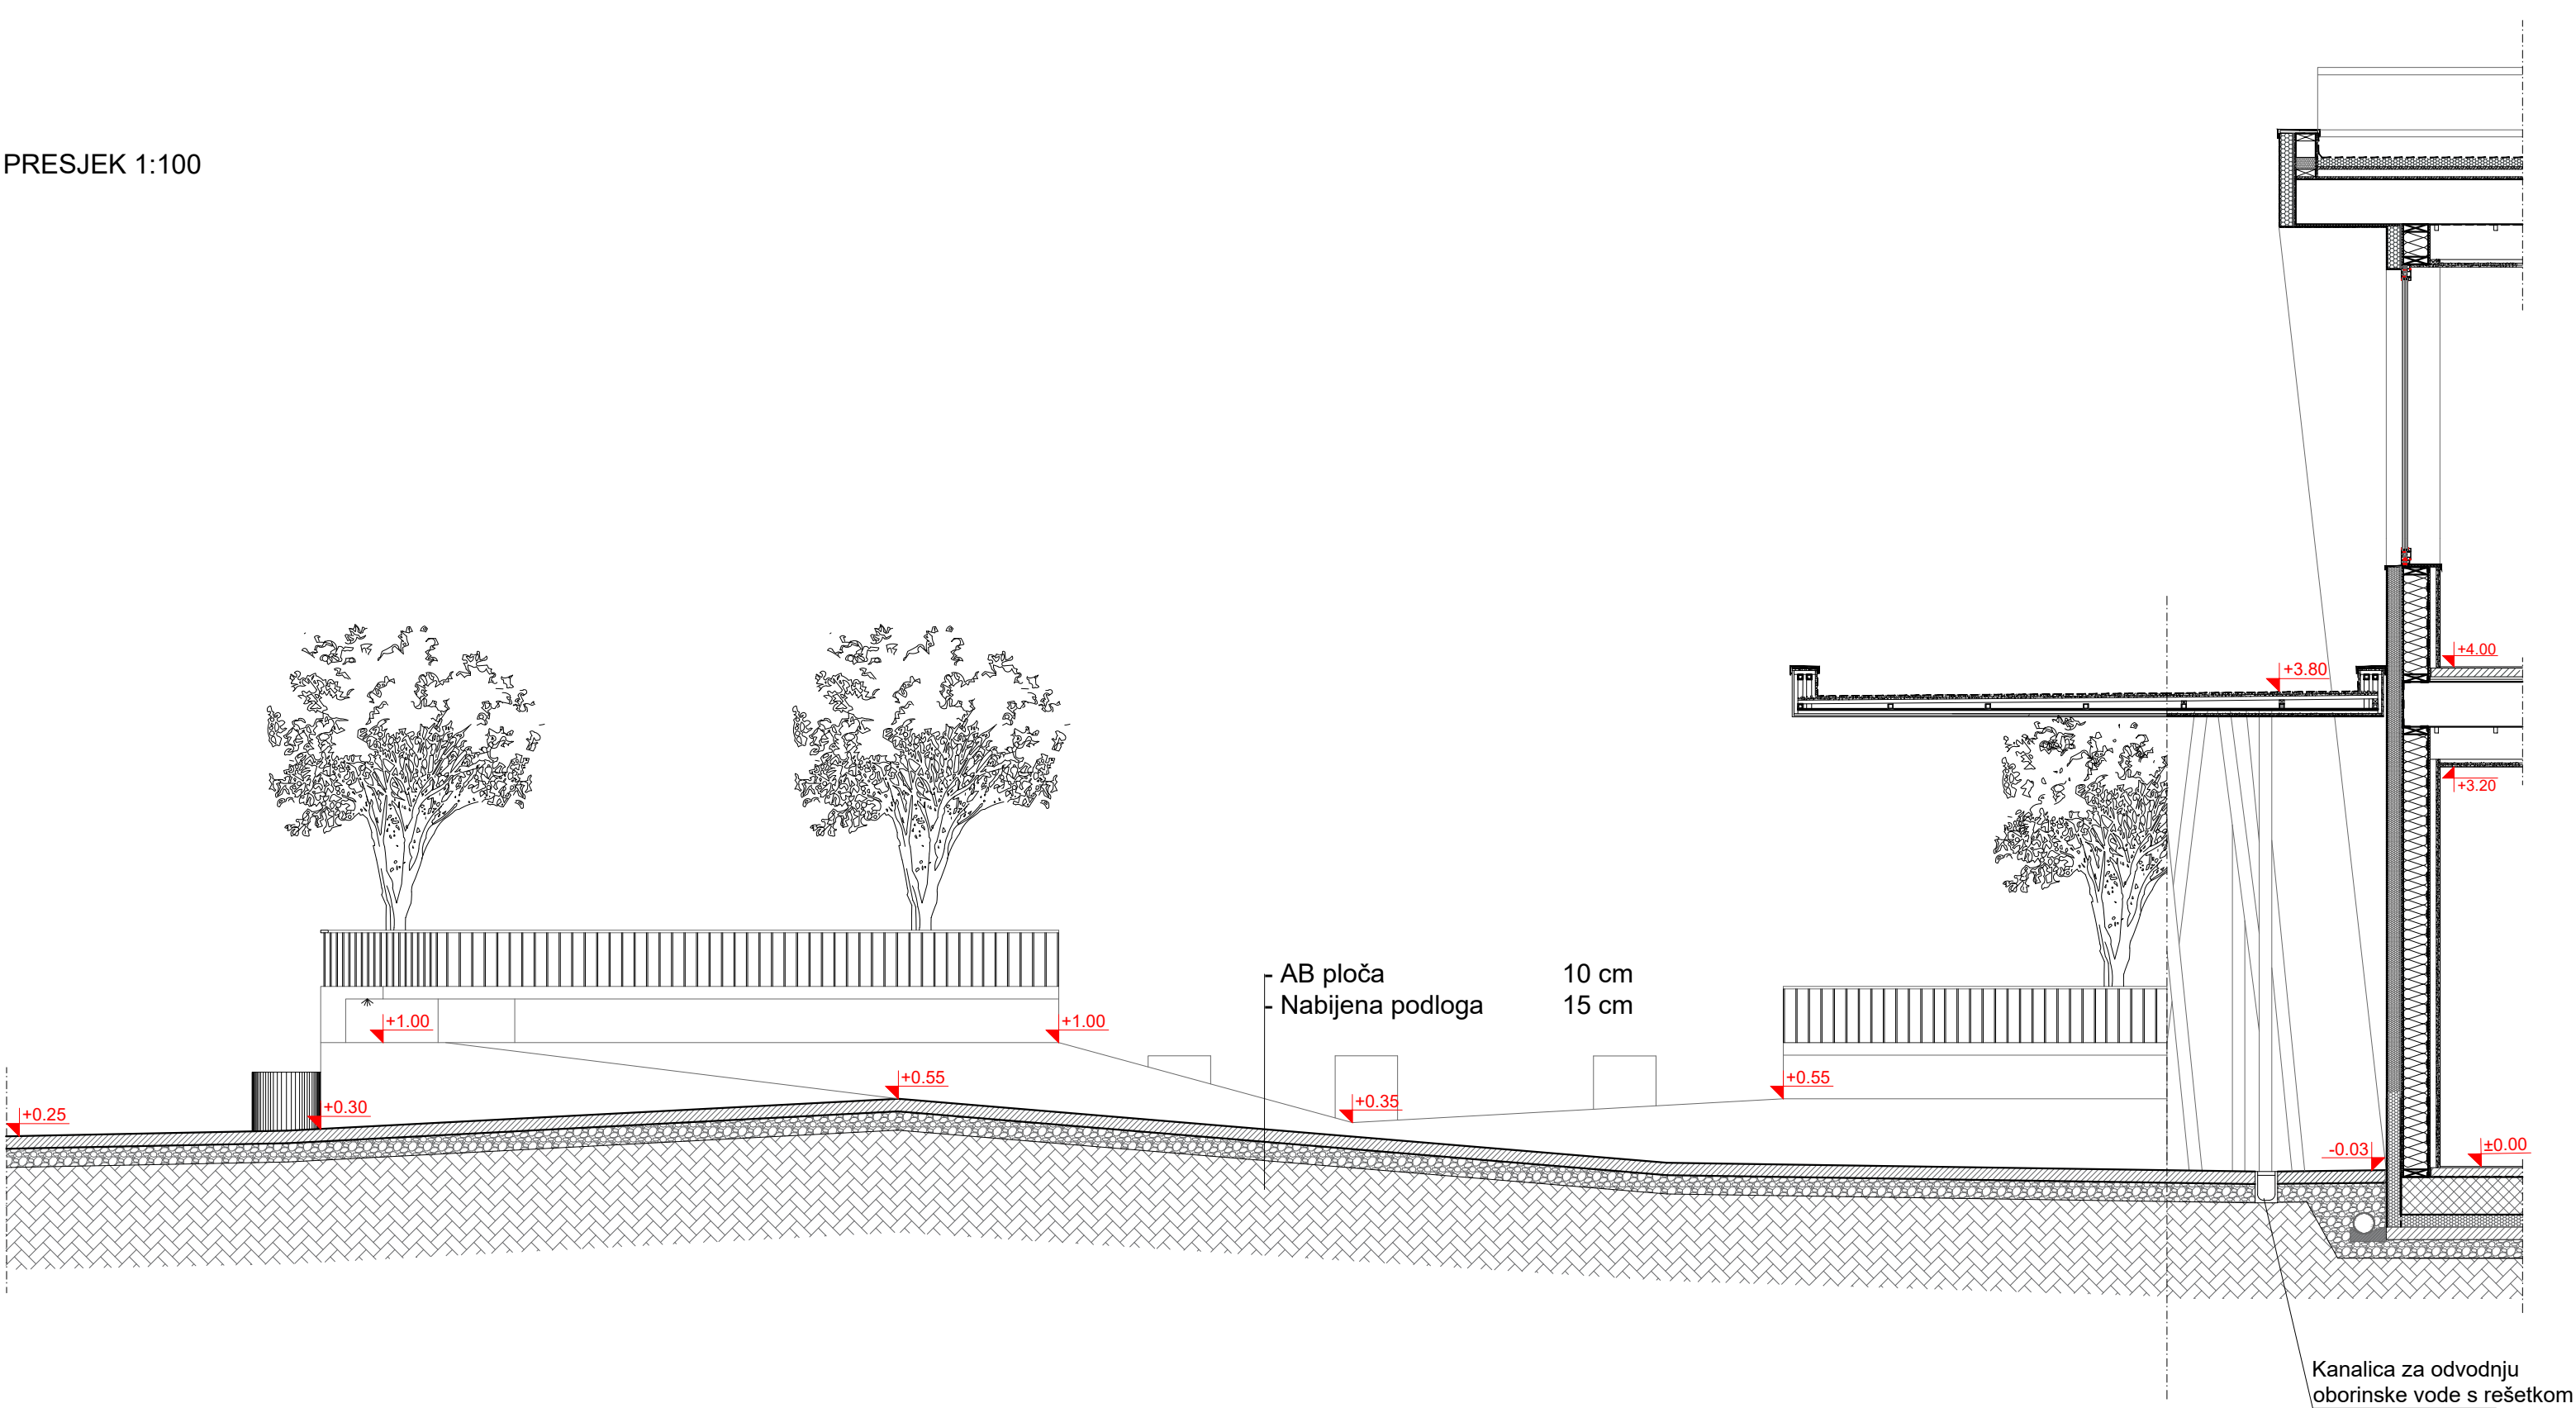

DETALJ ČELIČNIH
PRSTENOVA OKO STABALA
1:50

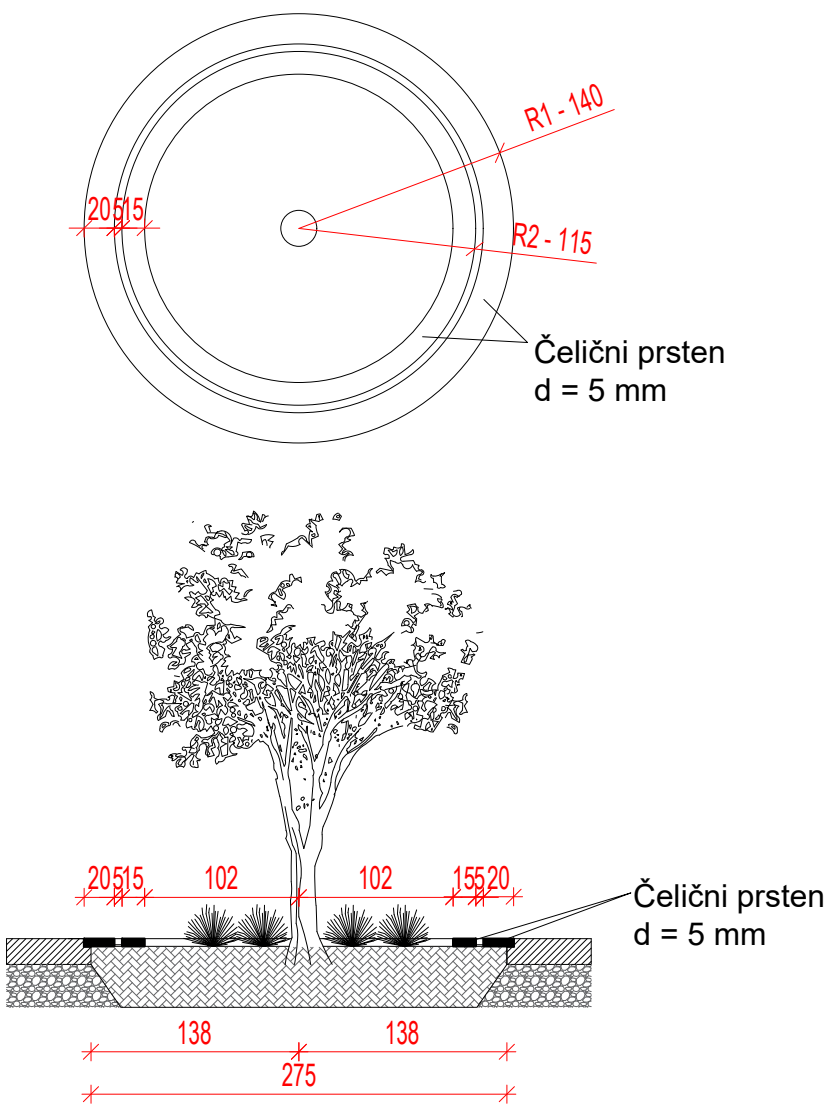


DETALJ KLUPICE S OGRADOM 1:20

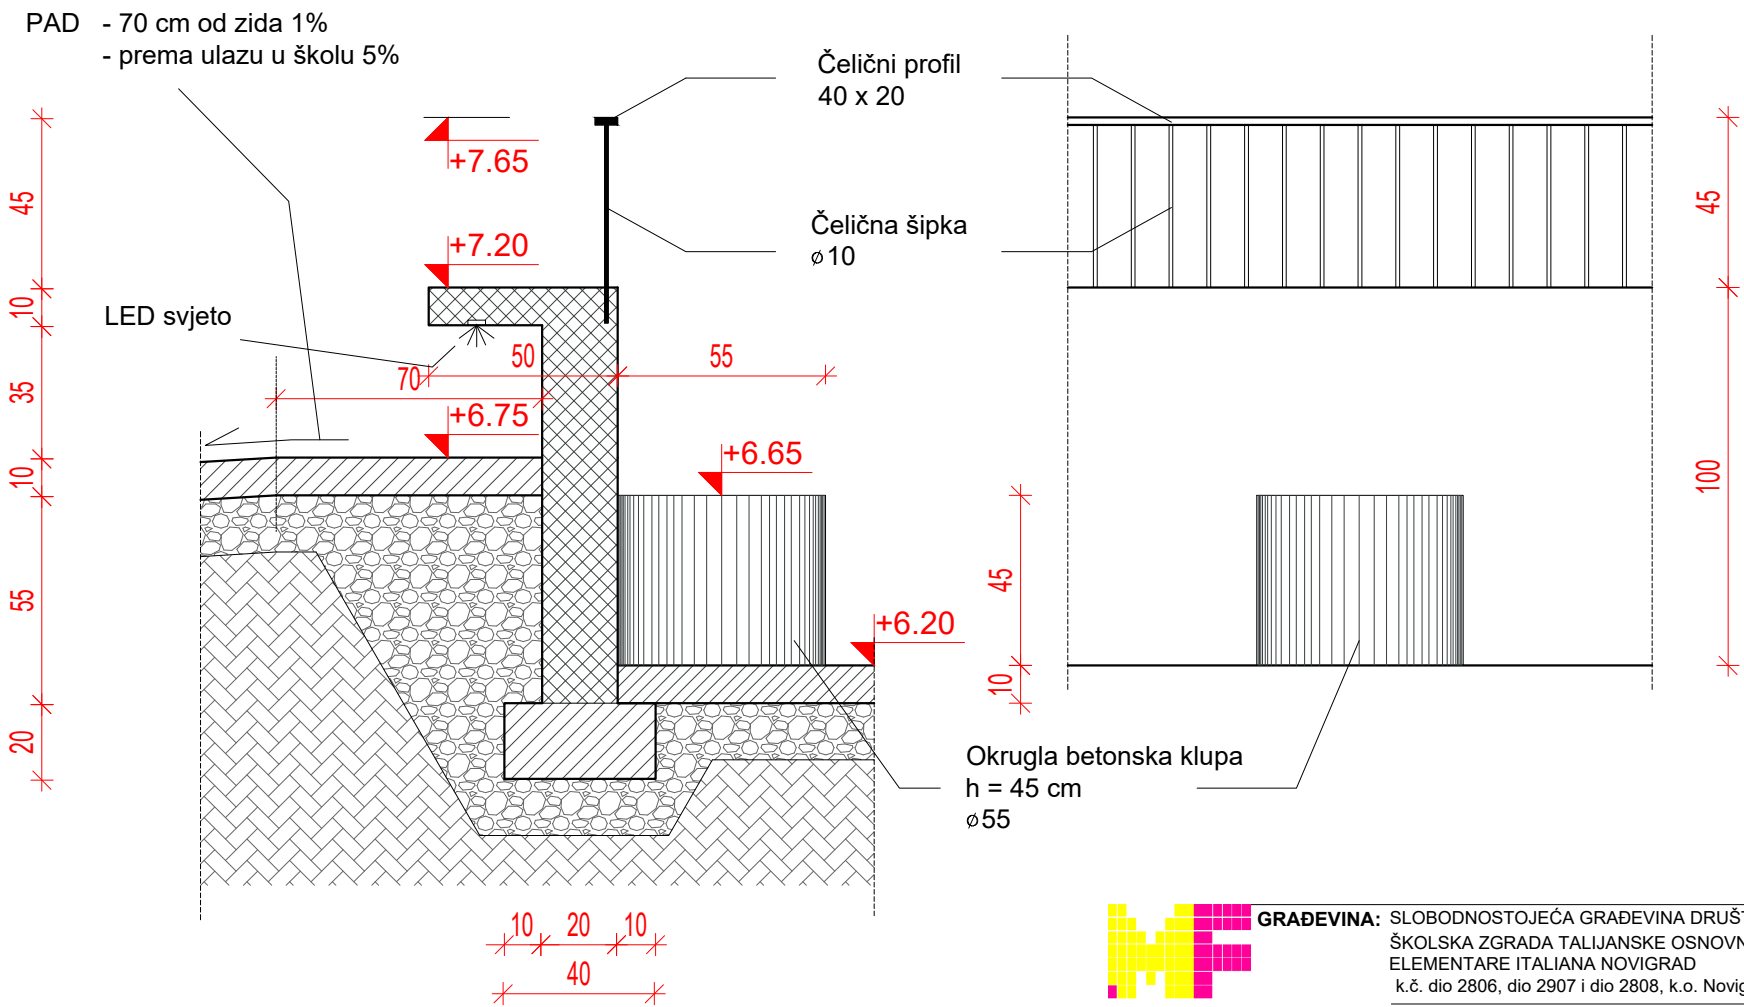

PRESJEK
ŠKOLSKI TRG
1:50


mr.sc. MARKO FRANKOVIĆ
dipl.ing.arh.
OVLAŠTENI ARHITEKT
A 3611

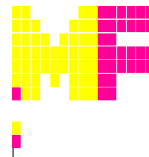

GRAĐEVINA: SLOBODNOSTOJEĆA GRAĐEVINA DRUŠTVENE DJELATNOSTI -
ŠKOLSKA ZGRADA TALIJANSKE OSNOVNE ŠKOLE - SCUOLA
ELEMENTARE ITALIANA NOVIGRAD
k.č. dio 2806, dio 2907 i dio 2808, k.o. Novigrad
listopad 2018.
NARUČITELJ: TALIJANSKA OSNOVNA ŠKOLA NOVIGRAD
EMONIJSKA 2, 52 466 NOVIGRAD
BR. PROJEKTA:
10-792/18

OVLAŠTENI ARH.: mr. sc. MARKO FRANKOVIĆ, dipl.ing.arh. MJ
VRSTA PROJEKTA: IZVEDBENI PROJEKT
SADRŽAJ: PRESJEK - ŠKOLSKI TRG
DETALJ ŽARDINJERE
DETALJ KLUPICE S OGRADOM LIST BR.: 77

DETALJ
ŽARDINJERA - SENZORNI VRT
1:50

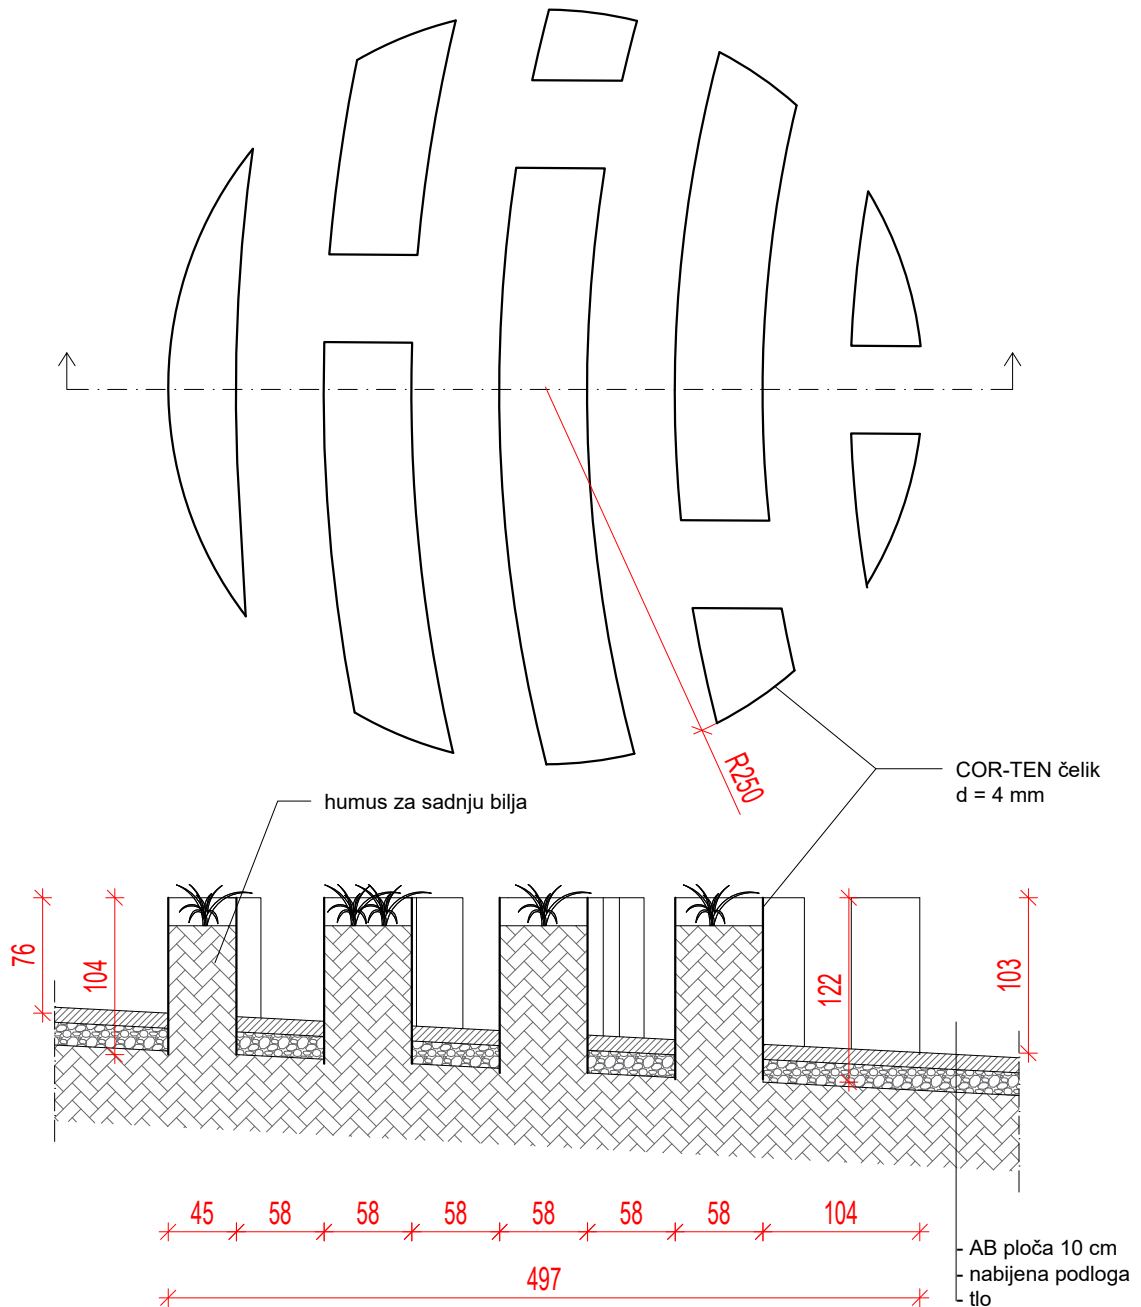

mr.sc. MARKO FRANKOVIĆ
dipl.ing.arh.
OVLAŠTENI ARHITEKT
A 3611

GRAĐEVINA: SLOBODNOSTOJEĆA GRAĐEVINA DRUŠTVENE DJELATNOSTI -
ŠKOLSKA ZGRADA TALIJANSKE OSNOVNE ŠKOLE - SCUOLA
ELEMENTARE ITALIANA NOVIGRAD
k.č. dio 2806, dio 2907 i dio 2808, k.o. Novigrad

NARUČITELJ: TALIJANSKA OSNOVNA ŠKOLA NOVIGRAD
EMONIJSKA 2, 52 466 NOVIGRAD

listopad 2018.
BR. PROJEKTA:
10-792/18


OVLAŠTENI ARH.: mr. sc. MARKO FRANKOVIĆ, dipl.ing.arh. MJ:1:50

VRSTA PROJEKTA: IZVEDBENI PROJEKT

SADRŽAJ: DETALJ ŽARDINJERE

LIST BR.:

78

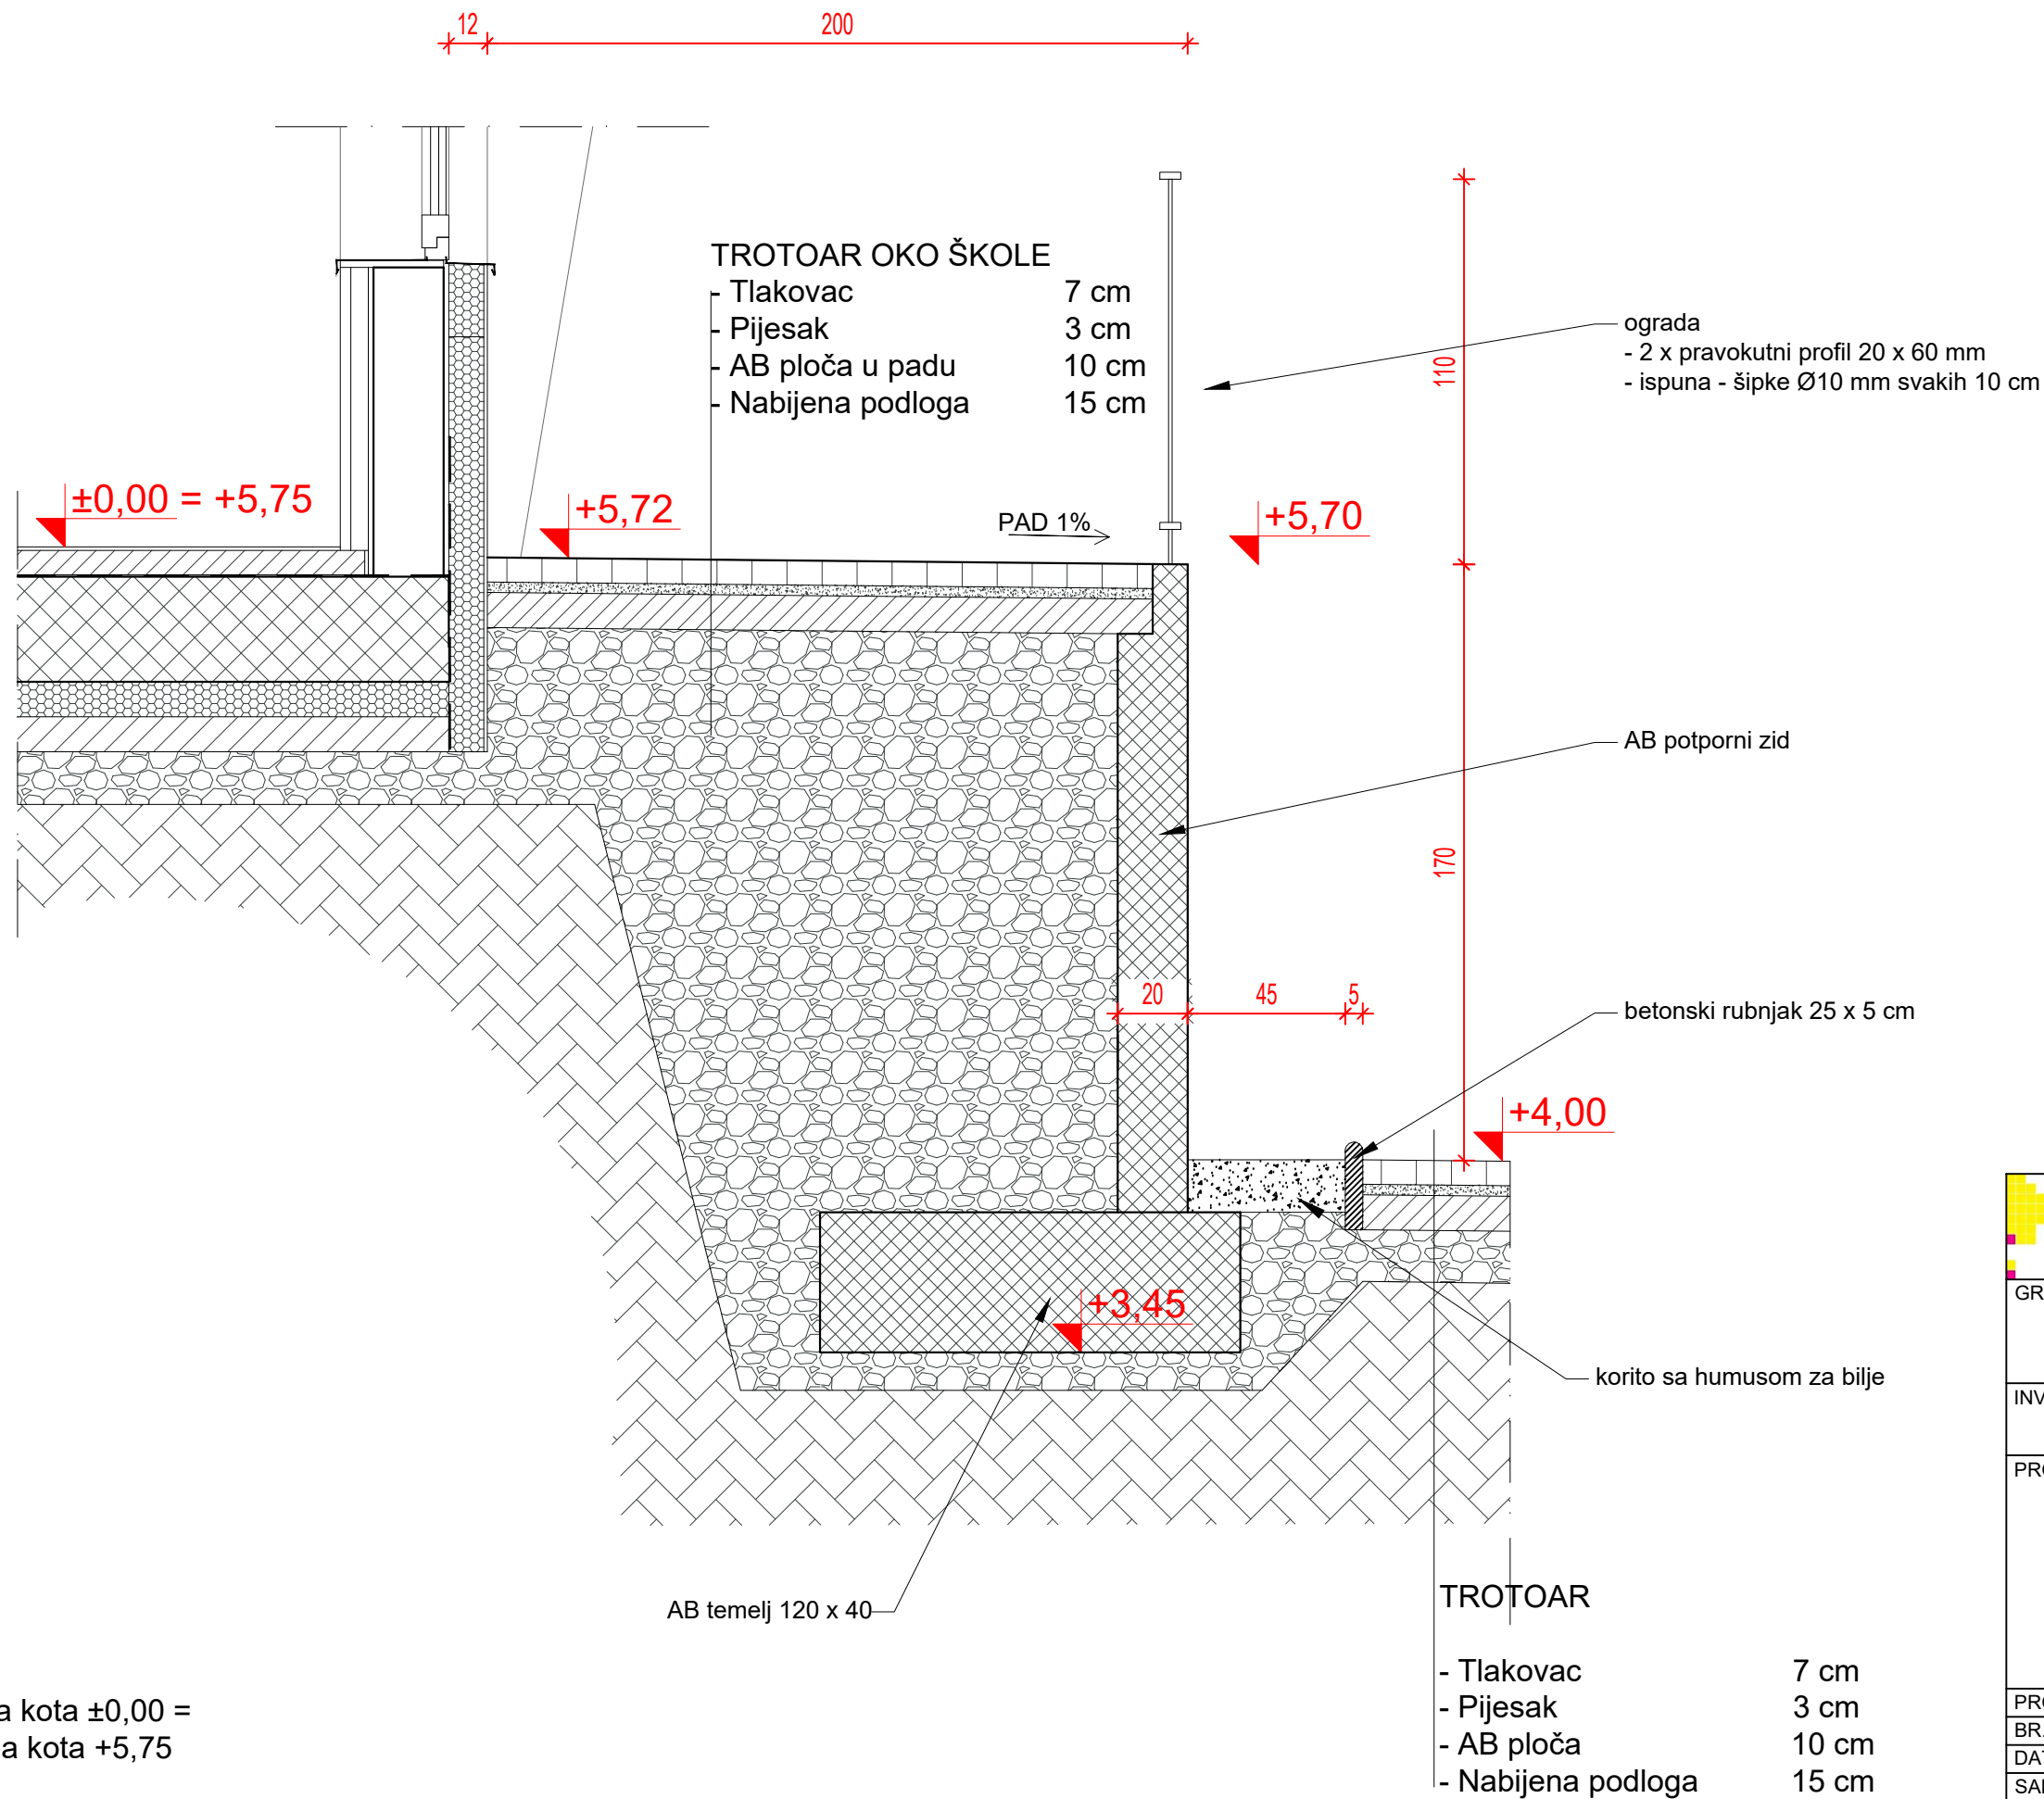

		MF Arhitekti d.o.o.Rijeka	
GRAĐEVINA:		SLOBODNOSTOJEĆA GRAĐEVINA DRUŠTVENE DJELATNOSTI - ŠKOLSKA ZGRADA TALIJANSKE OSNOVNE ŠKOLE - SCUOLA ELEMENTARE ITALIANA NOVIGRAD k.č. dio 2806, dio 2907 i dio 2808 (noviformirana k.č. 2806/1) k.o. Novigrad	
INVESTITOR:		TALIJANSKA OSNOVNA ŠKOLA NOVIGRAD EMONIJSKA 2 52 466 NOVIGRAD	
PROJEKTANT:		mr.sc. MARKO FRANKOVIĆ, dipl.ing.arh.  mr.sc. MARKO FRANKOVIĆ dipl.ing.arh. OVLAŠTENI ARHITEKT A3611 	
PROJEKT:		IZVEDBENI PROJEKT	
BR. PROJEKTA:		10 - 792/18	
DATUM:		listopad 2018.	
SADRŽAJ:		PROJEKTIRANO STANJE NOGOSTUP IZMEĐU ŠKOLE I IGRALIŠTA	
		LIST BR.: 79	