


DETALJ UKRASNA OGRADA

PRESJEK

TLOCRT

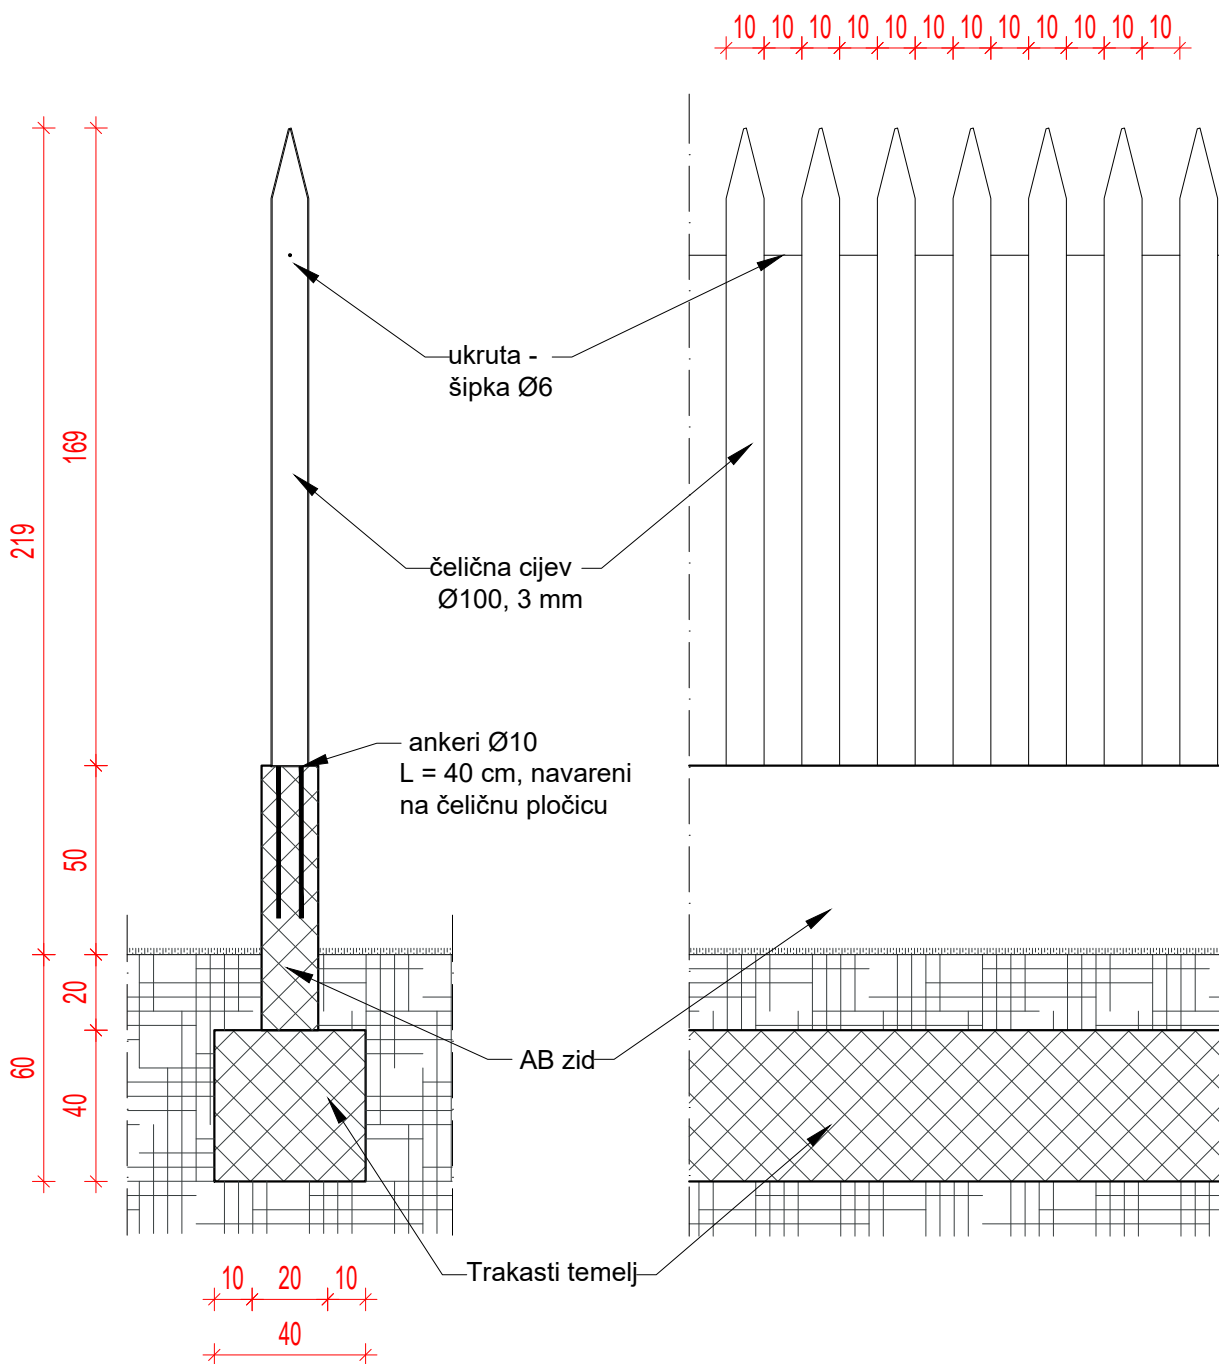

TLOCRT

mr.sc. MARKO FRANKOVIĆ
dipl.ing.arh.
OVLAŠTENI ARHITEKT
A 3617

GRAĐEVINA: SLOBODNOSTOJEĆA GRAĐEVINA DRUŠTVENE DJELATNOSTI -
ŠKOLSKA ZGRADA TALIJANSKE OSNOVNE ŠKOLE - SCUOLA
ELEMENTARE ITALIANA NOVIGRAD; k.č. dio 2806, dio 2907 i dio
2808 (novooformirana k.č. 2806/1), k.o. Novigrad listopad 2018.

NARUČITELJ: TALIJANSKA OSNOVNA ŠKOLA NOVIGRAD
EMONIJSKA 2, 52 466 NOVIGRAD

OVLAŠTENI ARH.: mr. sc. MARKO FRANKOVIĆ, dipl.ing.arh.

VRSTA PROJEKTA: IZVEDBENI PROJEKT

SADRŽAJ: PROJEKTIRANO STANJE
UKRASNA OGRADA


MJ
1:20

LIST BR.:


80

DETALJ
STAZA ZA TRČANJE

TLOCRT




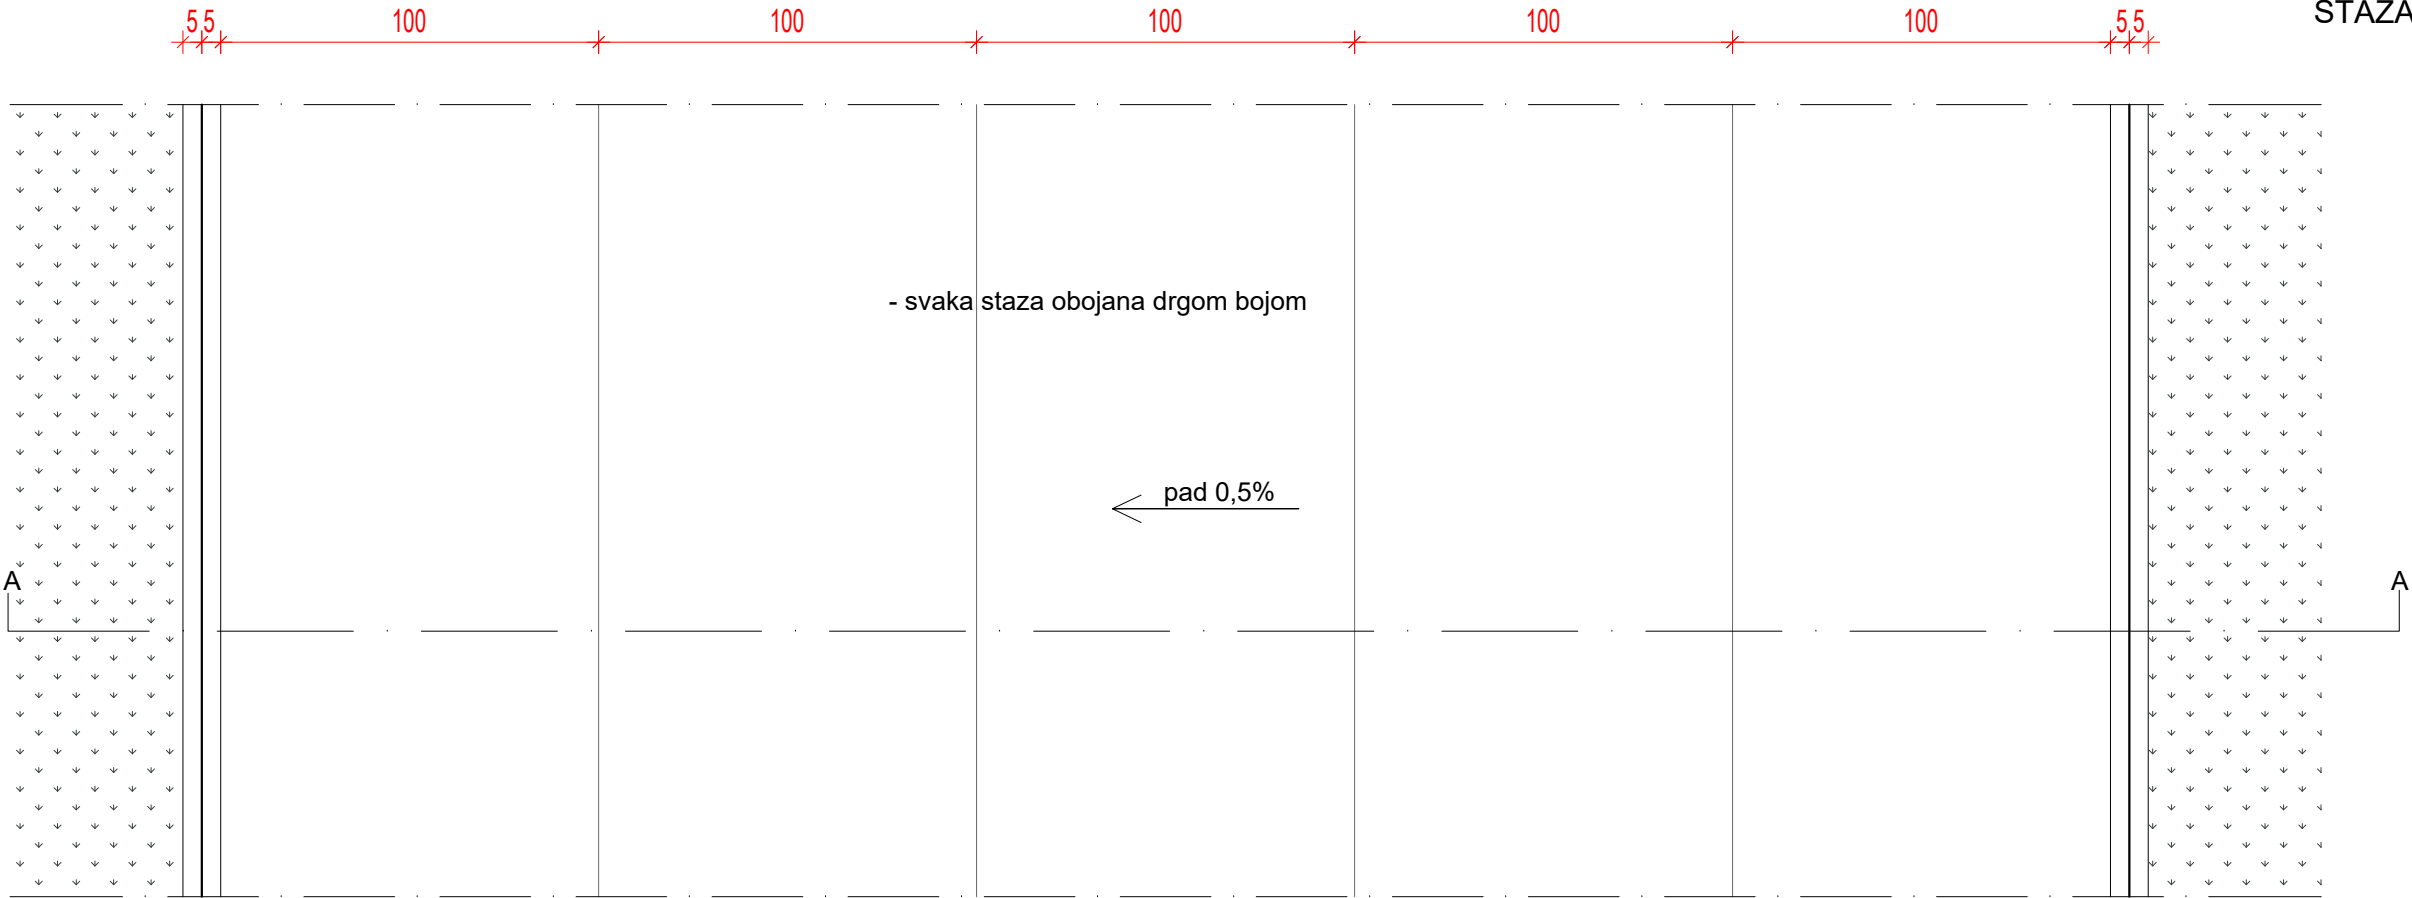



PRESJEK A - A

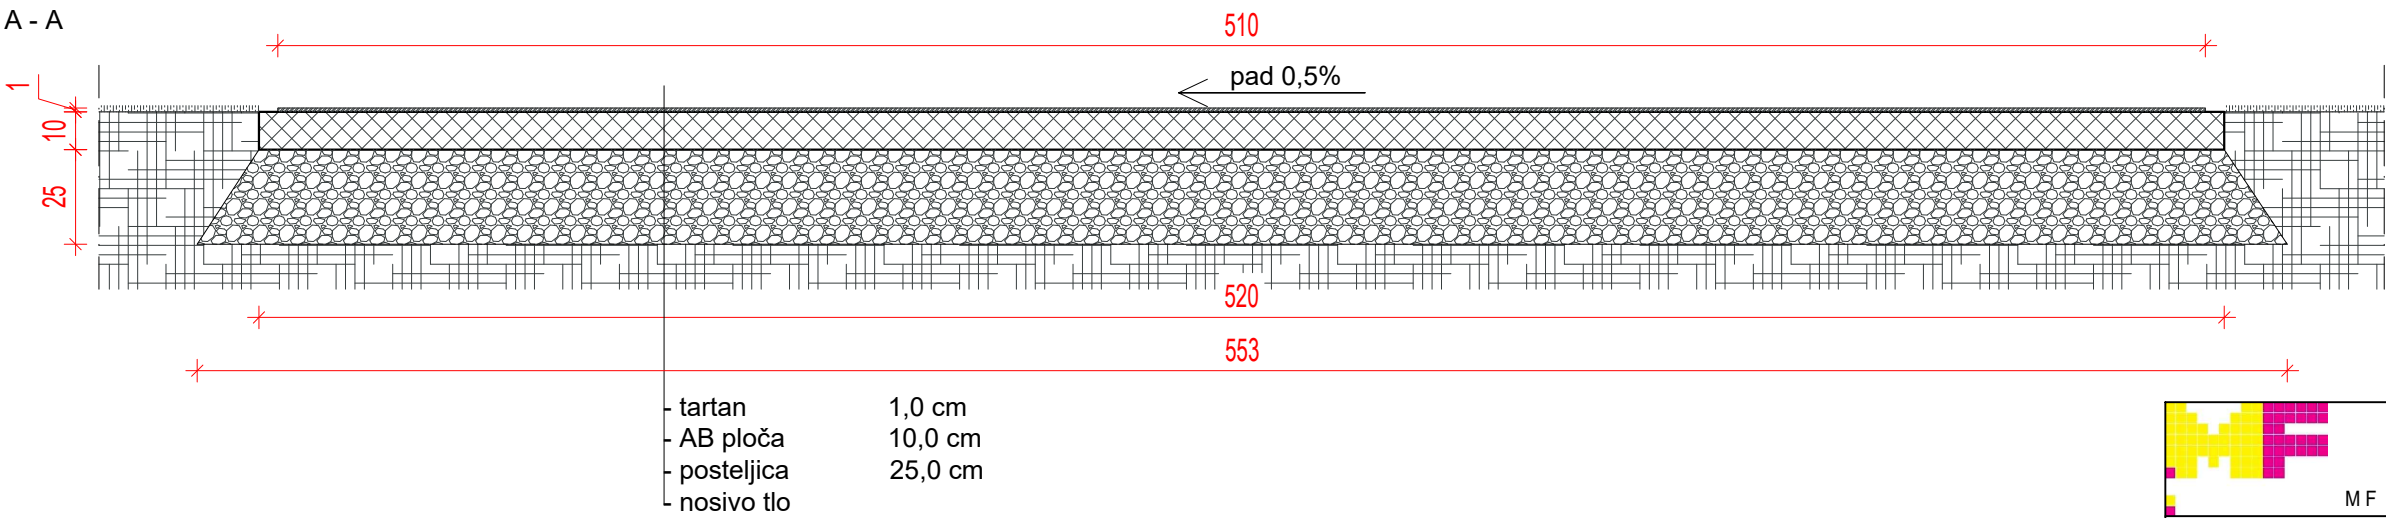


	
MF Arhitekti d.o.o. Rijeka	
GRAĐEVINA:	SLOBODNOSTOJEĆA GRAĐEVINA DRUŠTVENE DJELATNOSTI - ŠKOLSKA ZGRADA TALIJANSKE OSNOVNE ŠKOLE - SCUOLA ELEMENTARE ITALIANA NOVIGRAD k.č. dio 2806, dio 2907 i dio 2808 (novooformirana k.č. 2806/1) k.o. Novigrad
INVESTITOR:	TALIJANSKA OSNOVNA ŠKOLA NOVIGRAD EMOIJSKA 2 52 466 NOVIGRAD
PROJEKTANT:	mr.sc. MARKO FRANKOVIĆ, dipl.ing.arh.  dipl.ing.arh. OVLAŠTENI ARHITEKT A 3611
PROJEKT:	IZVEDBENI PROJEKT
BR. PROJEKTA:	10 - 792/18
DATUM:	listopad 2018.
SADRŽAJ:	PROJEKTIRANO STANJE STAZA ZA TRČANJE
Mjerilo: 1:20	
LIST BR.: 81	

DETALJ
ZALETNA STAZA I JAMA
S PJESKOM ZA SKOK U DALJ

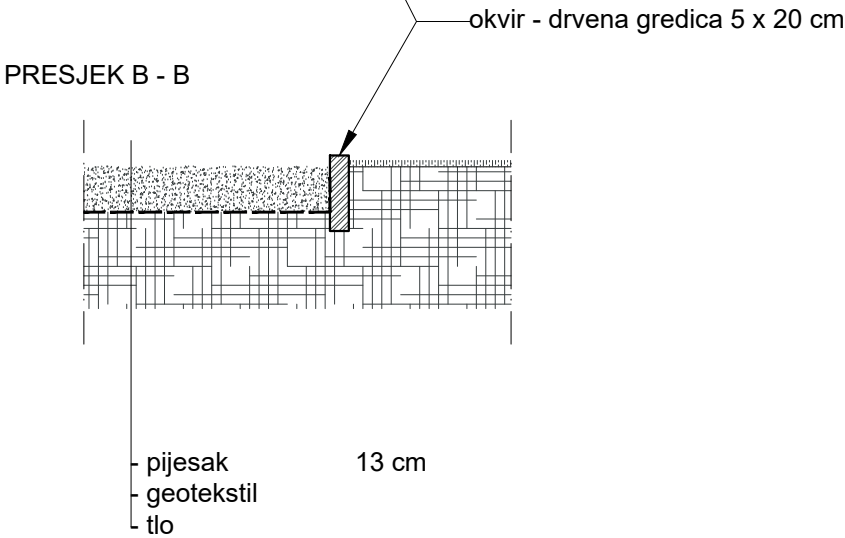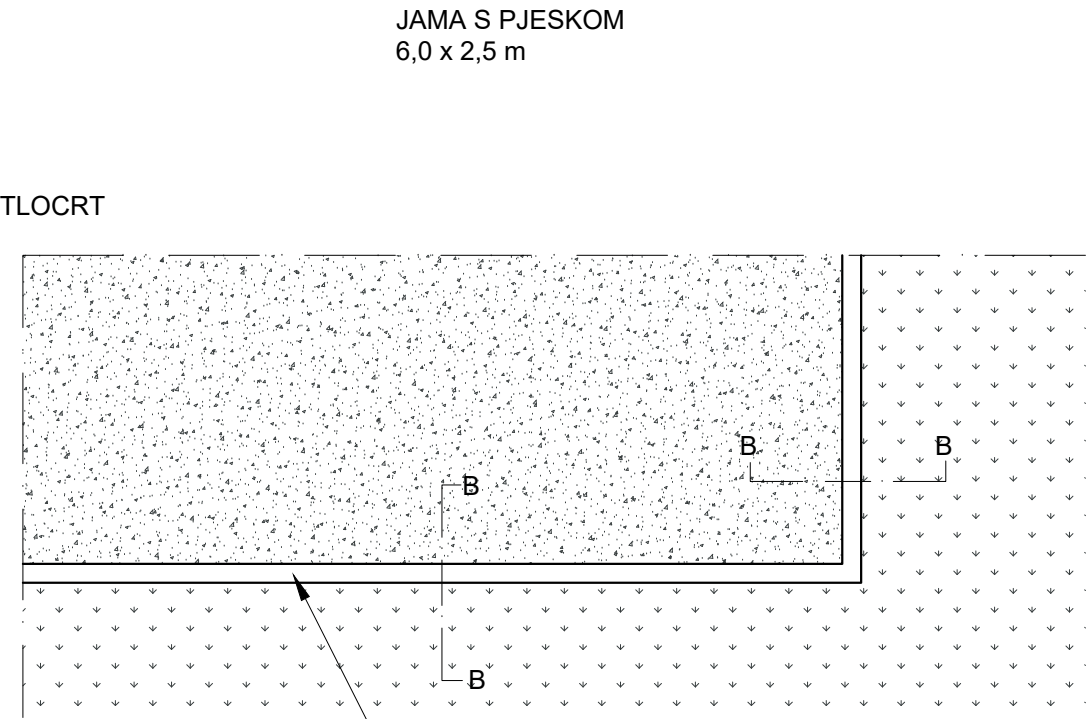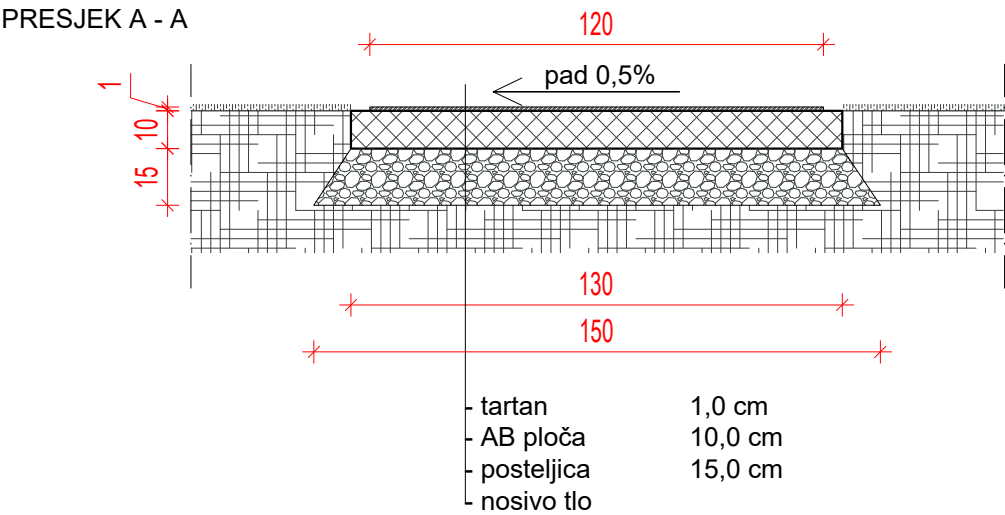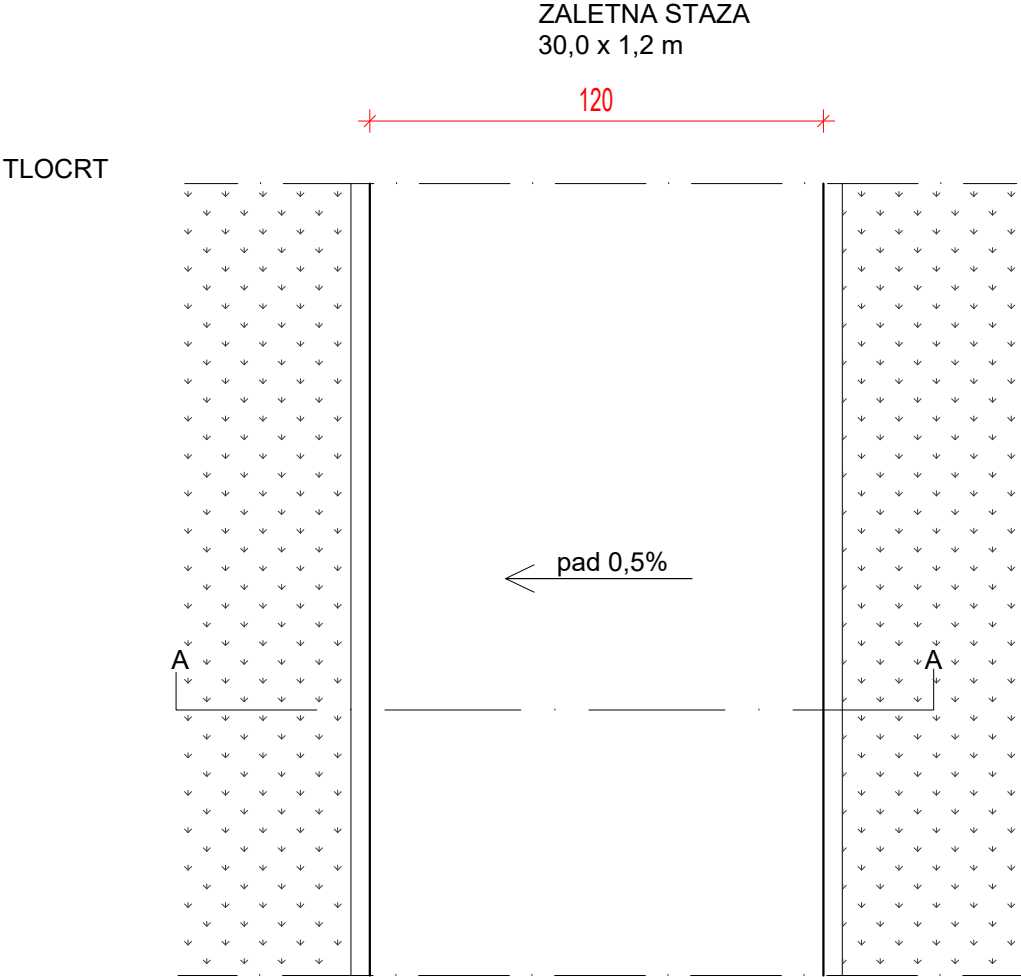


		MF Arhitekti d.o.o. Rijeka	
GRAĐEVINA:		SLOBODNOSTOJEĆA GRAĐEVINA DRUŠTVENE DJELATNOSTI - ŠKOLSKA ZGRADA TALIJANSKE OSNOVNE ŠKOLE - SCUOLA ELEMENTARE ITALIANA NOVIGRAD k.č. dio 2806, dio 2907 i dio 2808 (noviformirana k.č. 2806/1) k.o. Novigrad	
INVESTITOR:		TALIJANSKA OSNOVNA ŠKOLA NOVIGRAD EMONIJSKA 2 52 466 NOVIGRAD	
PROJEKTANT:		mr.sc. MARKO FRANKOVIĆ, dipl.ing.arh.	
			
PROJEKT:		IZVEDBENI PROJEKT	
BR. PROJEKTA:		10 - 792/18	
DATUM:		listopad 2018.	
SADRŽAJ:		PROJEKTIRANO STANJE ZALETNA STAZA I JAMA S PJESKOM	
		LIST BR.: 82	


TLOCRT

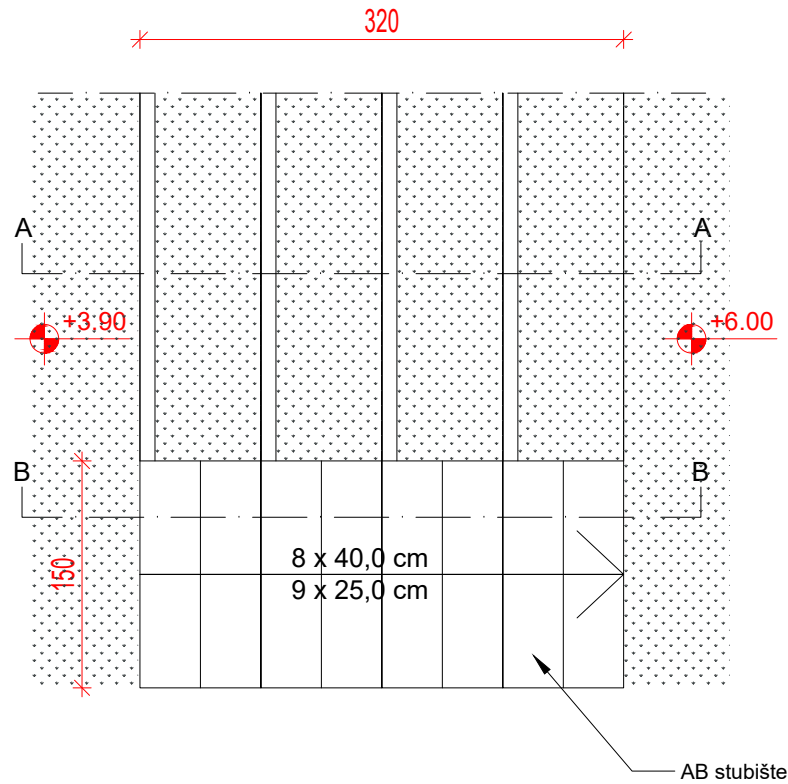


PRESJEK A - A

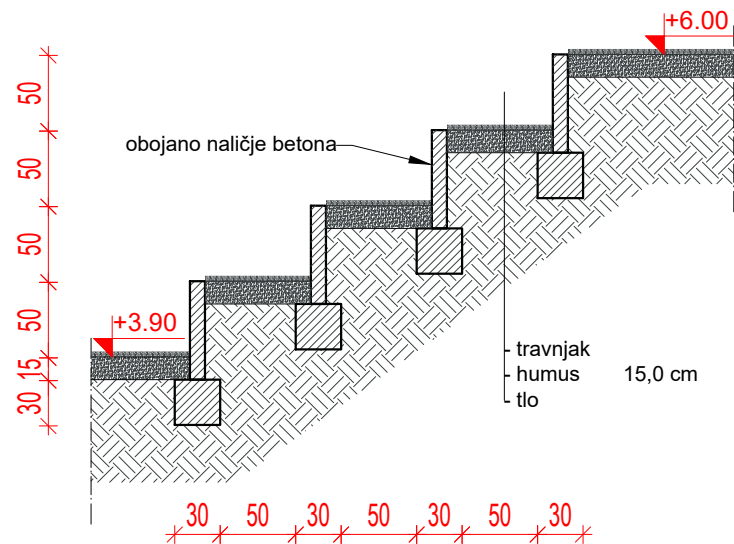


PRESJEK B - B

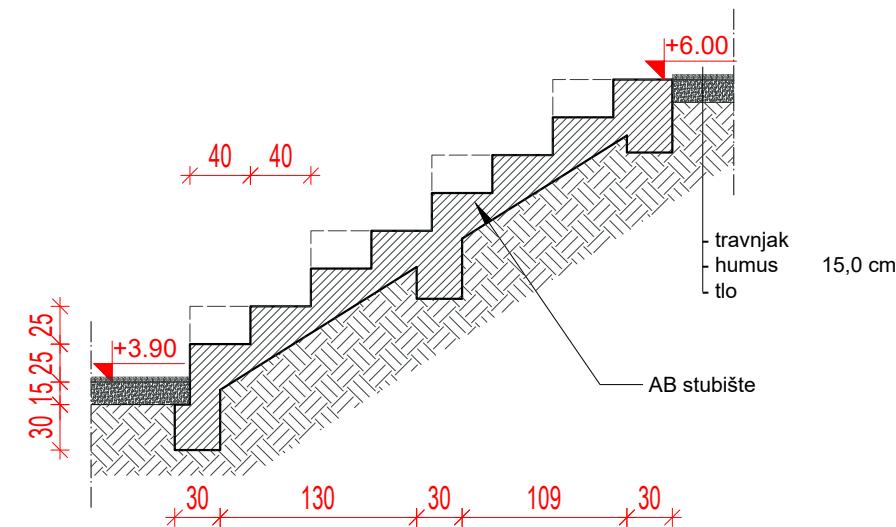


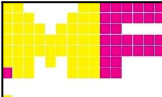		MF Arhitekti d.o.o.Rijeka	
GRAĐEVINA:		SLOBODNOSTOJEĆA GRAĐEVINA DRUŠTVENE DJELATNOSTI - ŠKOLSKA ZGRADA TALIJANSKE OSNOVNE ŠKOLE - SCUOLA ELEMENTARE ITALIANA NOVIGRAD k.č. dio 2806, dio 2907 i dio 2808 (novoformirana k.č. 2806/1) k.o. Novigrad	
INVESTITOR:		TALIJANSKA OSNOVNA ŠKOLA NOVIGRAD EMONIJSKA 2 52 466 NOVIGRAD	
PROJEKTANT:		mr.sc. MARKO FRANKOVIĆ, dipl.ing.arh.  dipl.ing.arh. OVLAŠTENI ARHITEKT A 3611	
PROJEKT:		IZVEDBENI PROJEKT	
BR. PROJEKTA:		10 - 792/18	
DATUM:		listopad 2018.	
SADRŽAJ:		PROJEKTIRANO STANJE TRIBINE	
		LIST BR.: 83	

DETALJ
ODVOD OBORINSKE VODE NA
ULAZU U ŠKOLU

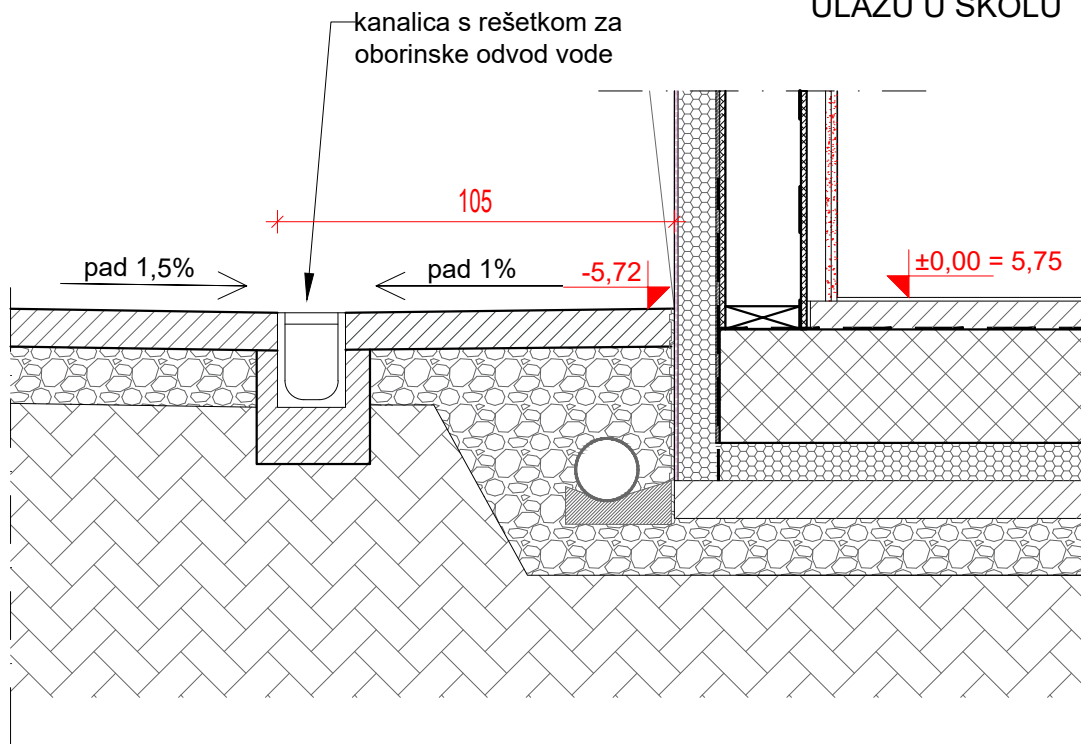

DETALJ
TEREN ZA RUKOMET
dimenzije 44 x 22 m
poprečni presjek

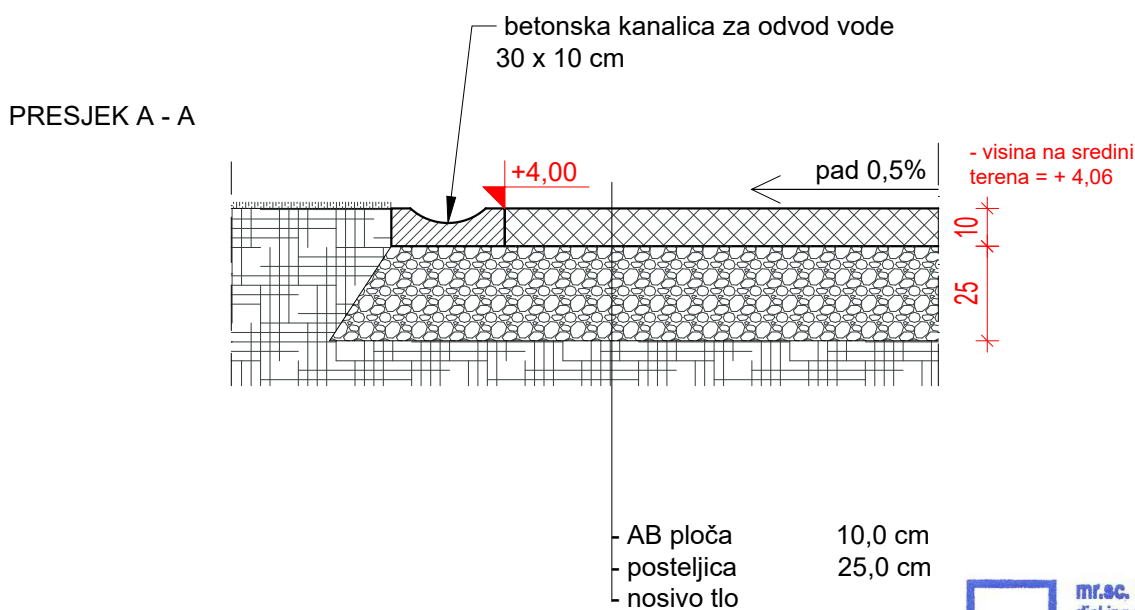

mr.sc. MARKO FRANKOVIĆ
dipl.ing.arh.
OVLAŠTENI ARHITEKT
A 3617

GRAĐEVINA: SLOBODNOSTOJEĆA GRAĐEVINA DRUŠTVENE DJELATNOSTI -
ŠKOLSKA ZGRADA TALIJANSKE OSNOVNE ŠKOLE - SCUOLA
ELEMENTARE ITALIANA NOVIGRAD; k.č. dio 2806, dio 2907 i dio
2808 (novooformirana k.č. 2806/1), k.o. Novigrad listopad 2018.

NARUČITELJ: TALIJANSKA OSNOVNA ŠKOLA NOVIGRAD
EMONIJSKA 2, 52 466 NOVIGRAD

BR. PROJEKTA:
10-792/18

OVLAŠTENI ARH.: mr. sc. MARKO FRANKOVIĆ, dipl.ing.arh.

VRSTA PROJEKTA: IZVEDBENI PROJEKT

SADRŽAJ: PROJEKTIRANO STANJE
DETALJ TERENA ZA RUKOMET
ODVOD VODE NA ULAZU U ŠKOLU


LIST BR.:

MJ
1:20


84

DETALJ
STUBIŠTE PO KOSINI
1:50


TLOCRT STEPENICA PO KOSINI
1:50

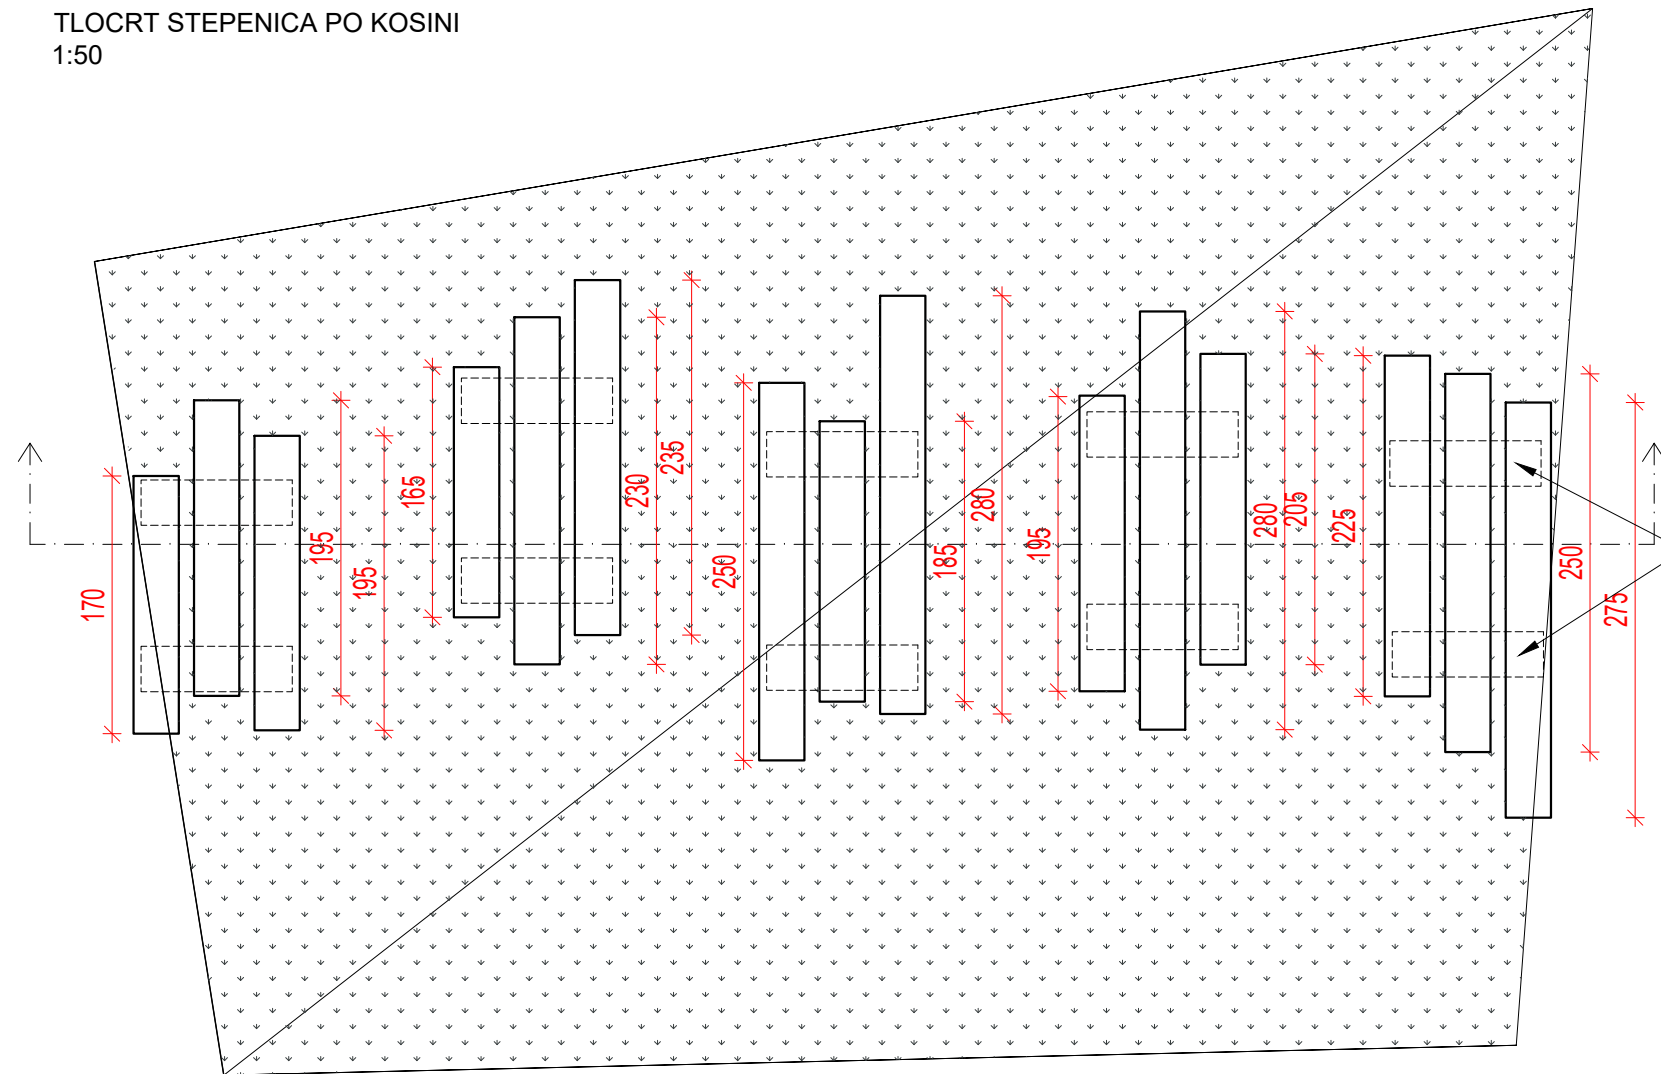

AB temelji 40 x 25 x 100

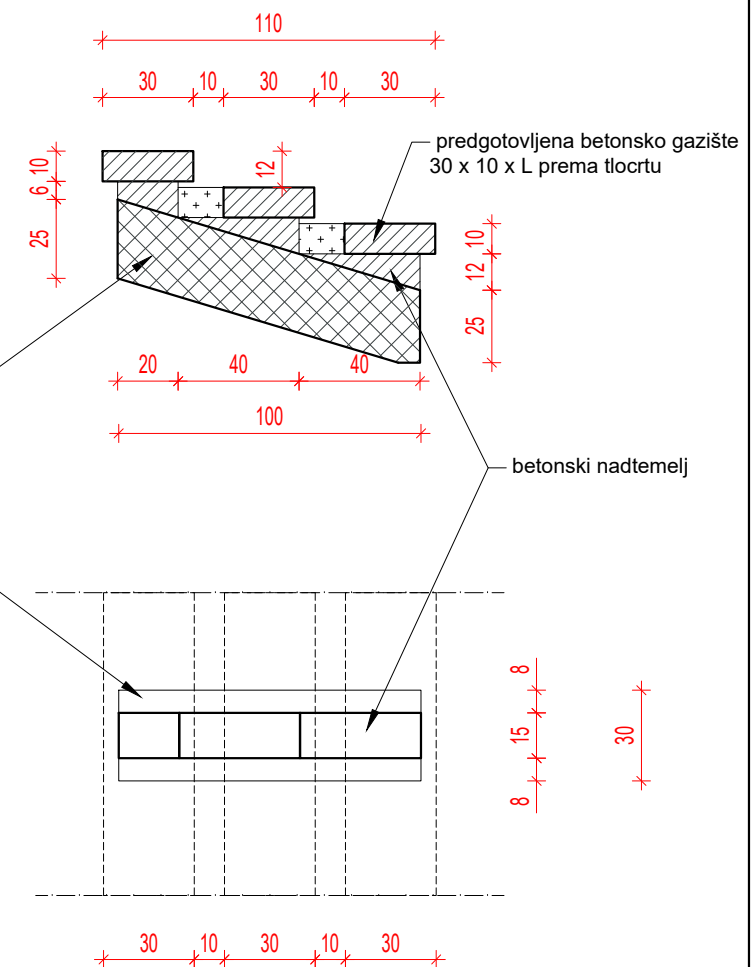


PRESJEK STEPENICA PO KOSINI
1:50

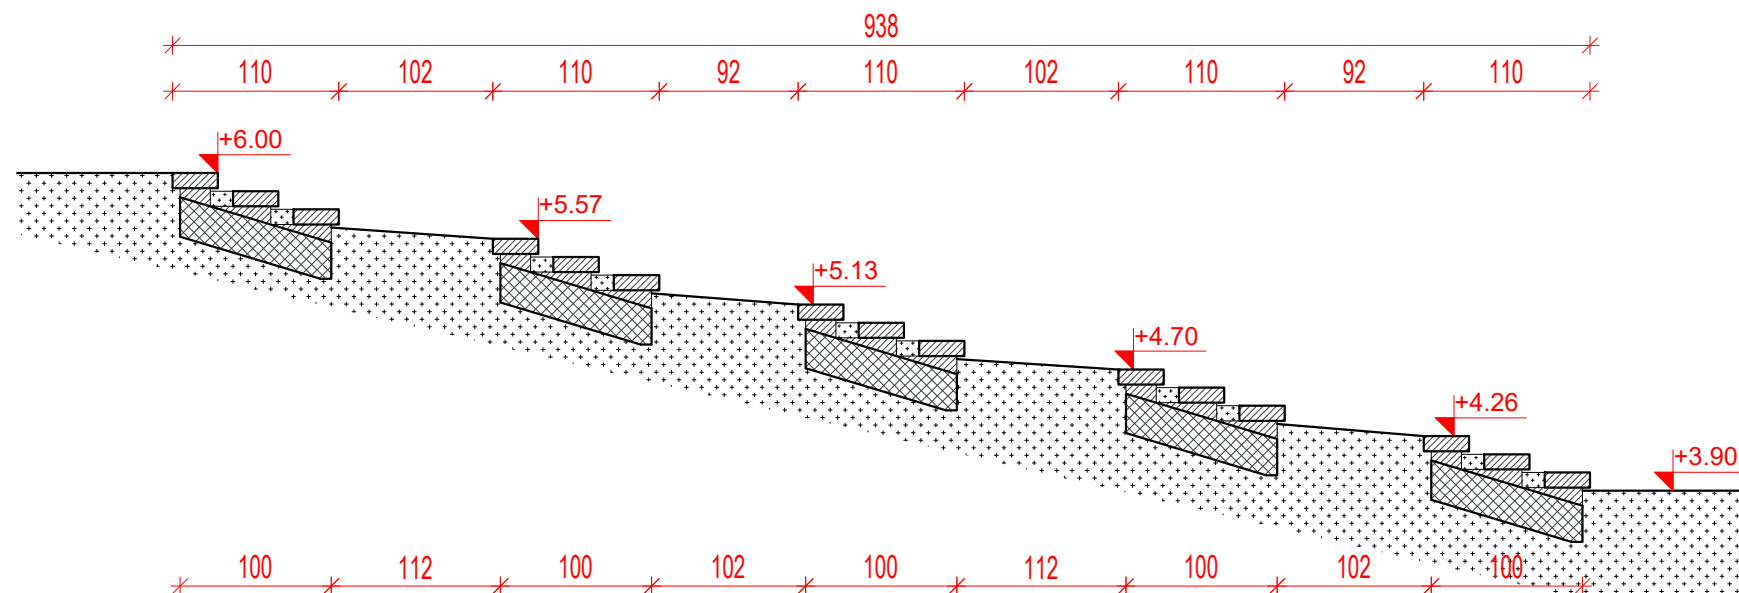


		MF Arhitekti d.o.o. Rijeka	
GRAĐEVINA:		SLOBODNOSTOJEĆA GRAĐEVINA DRUŠTVENE DJELATNOSTI - ŠKOLSKA ZGRADA TALIJANSKE OSNOVNE ŠKOLE - SCUOLA ELEMENTARE ITALIANA NOVIGRAD k.č. dio 2806, dio 2907 i dio 2808 (noviformirana k.č. 2806/1) k.o. Novigrad	
INVESTITOR:		TALIJANSKA OSNOVNA ŠKOLA NOVIGRAD EMONIJSKA 2 52 466 NOVIGRAD	
PROJEKTANT:		mr.sc. MARKO FRANKOVIĆ, dipl.ing.arh.  dipl.ing.arh. OVLAŠTENI ARHITEKT A 3611	
PROJEKT:		IZVEDBENI PROJEKT	
BR. PROJEKTA:		10 - 792/18	
DATUM:		listopad 2018.	
SADRŽAJ:		PROJEKTIRANO STANJE STEPENICE PO KOSINI	
		Mjerilo: 1:50	
		LIST BR.: 85	

TLOCRT 1:100

DETALJ
GREVICE ZA SADNJU BILJA

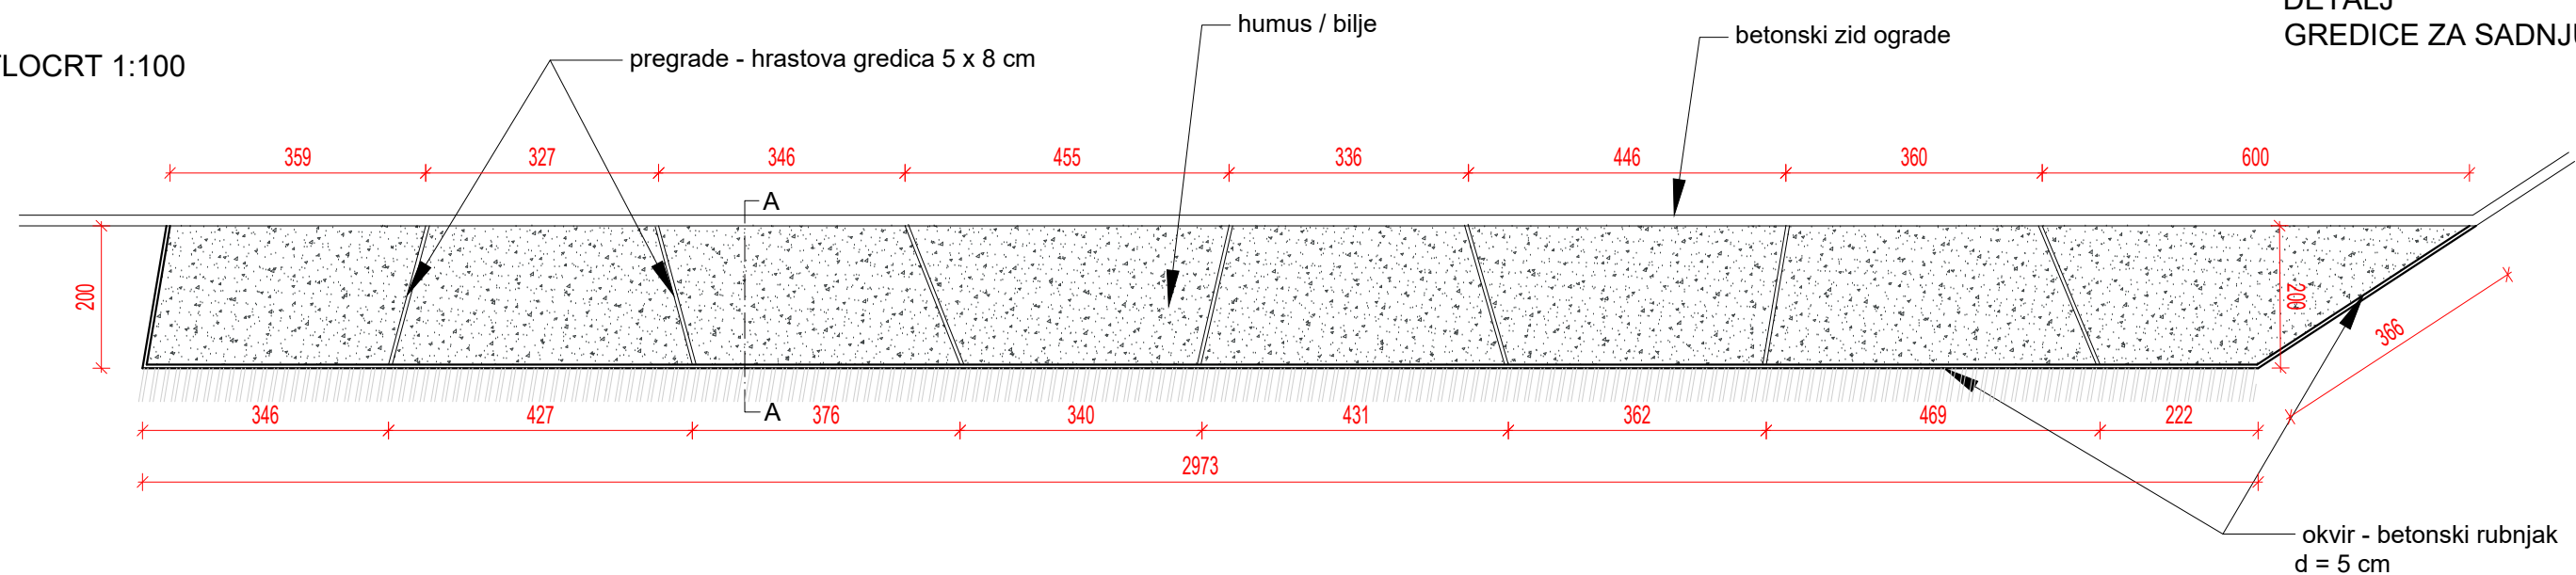

PRESJEK A - A 1:20

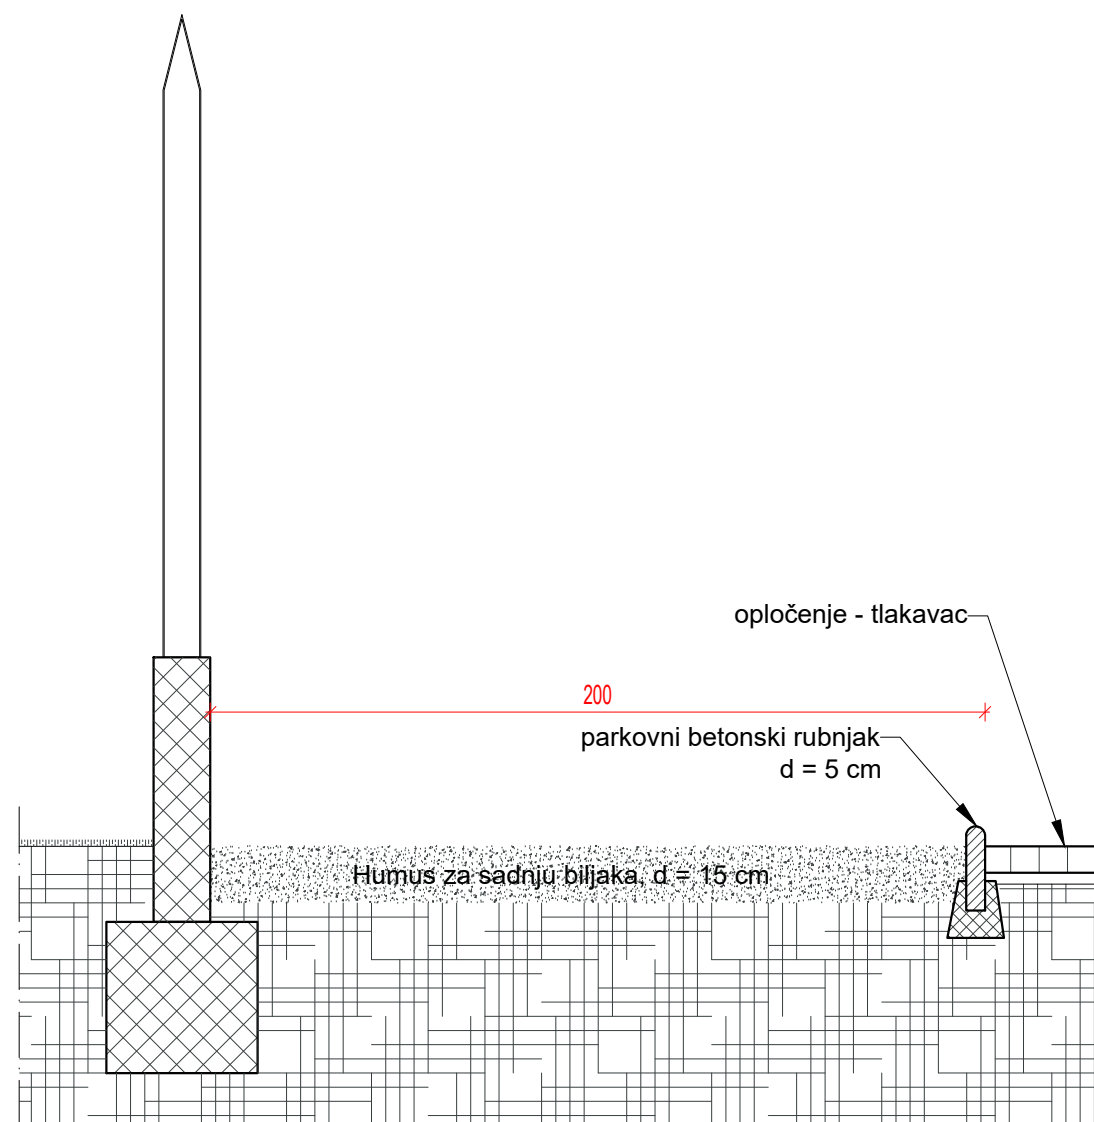


		MF Arhitekti d.o.o. Rijeka	
GRAĐEVINA:		SLOBODNOSTOJEĆA GRAĐEVINA DRUŠTVENE DJELATNOSTI - ŠKOLSKA ZGRADA TALIJANSKE OSNOVNE ŠKOLE - SCUOLA ELEMENTARE ITALIANA NOVIGRAD k.č. dio 2806, dio 2907 i dio 2808 (noviformirana k.č. 2806/1) k.o. Novigrad	
INVESTITOR:		TALIJANSKA OSNOVNA ŠKOLA NOVIGRAD EMONIJSKA 2 52 466 NOVIGRAD	
PROJEKTANT:		mr.sc. MARKO FRANKOVIĆ, dipl.ing.arh.  dipl.ing.arh. OVLAŠTENI ARHITEKT A 3617	
PROJEKT:		IZVEDBENI PROJEKT	
BR. PROJEKTA:		10 - 792/18	
DATUM:		listopad 2018.	
SADRŽAJ:		PROJEKTIRANO STANJE Gredice za sadnju bilja	
		LIST BR.: 86	




DETALJ
POZORNICA - KLUPICA

RAZVIJENI POGLED

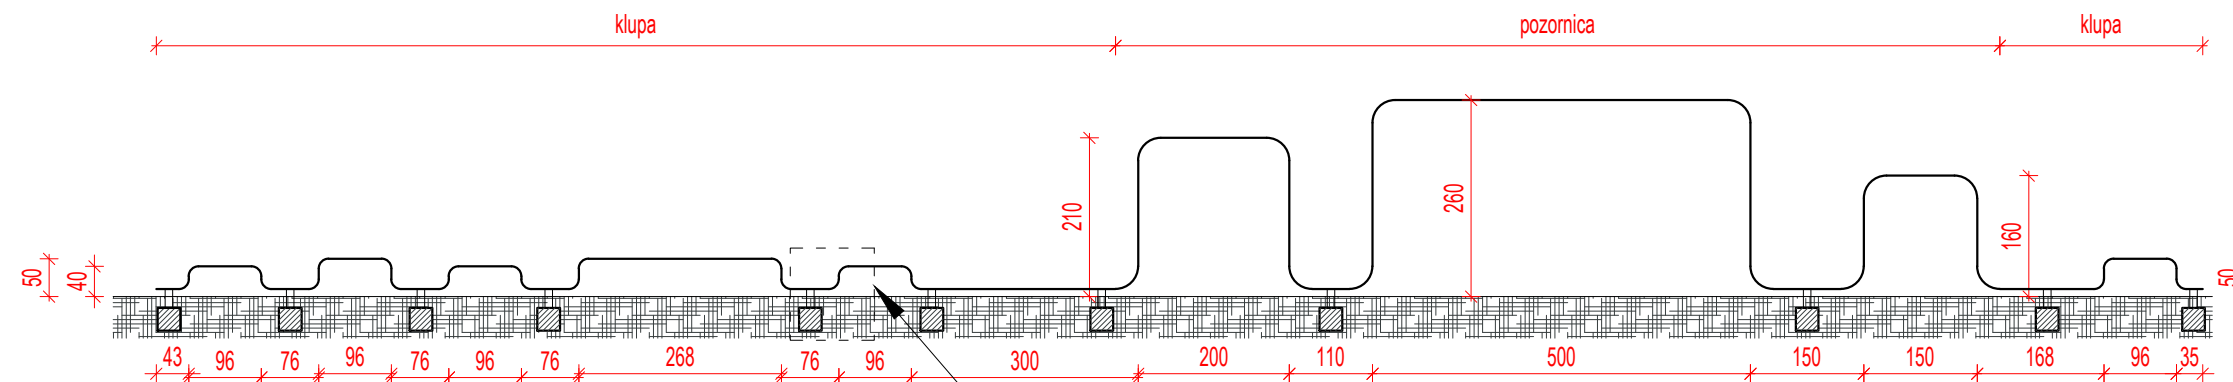

TLOCRT

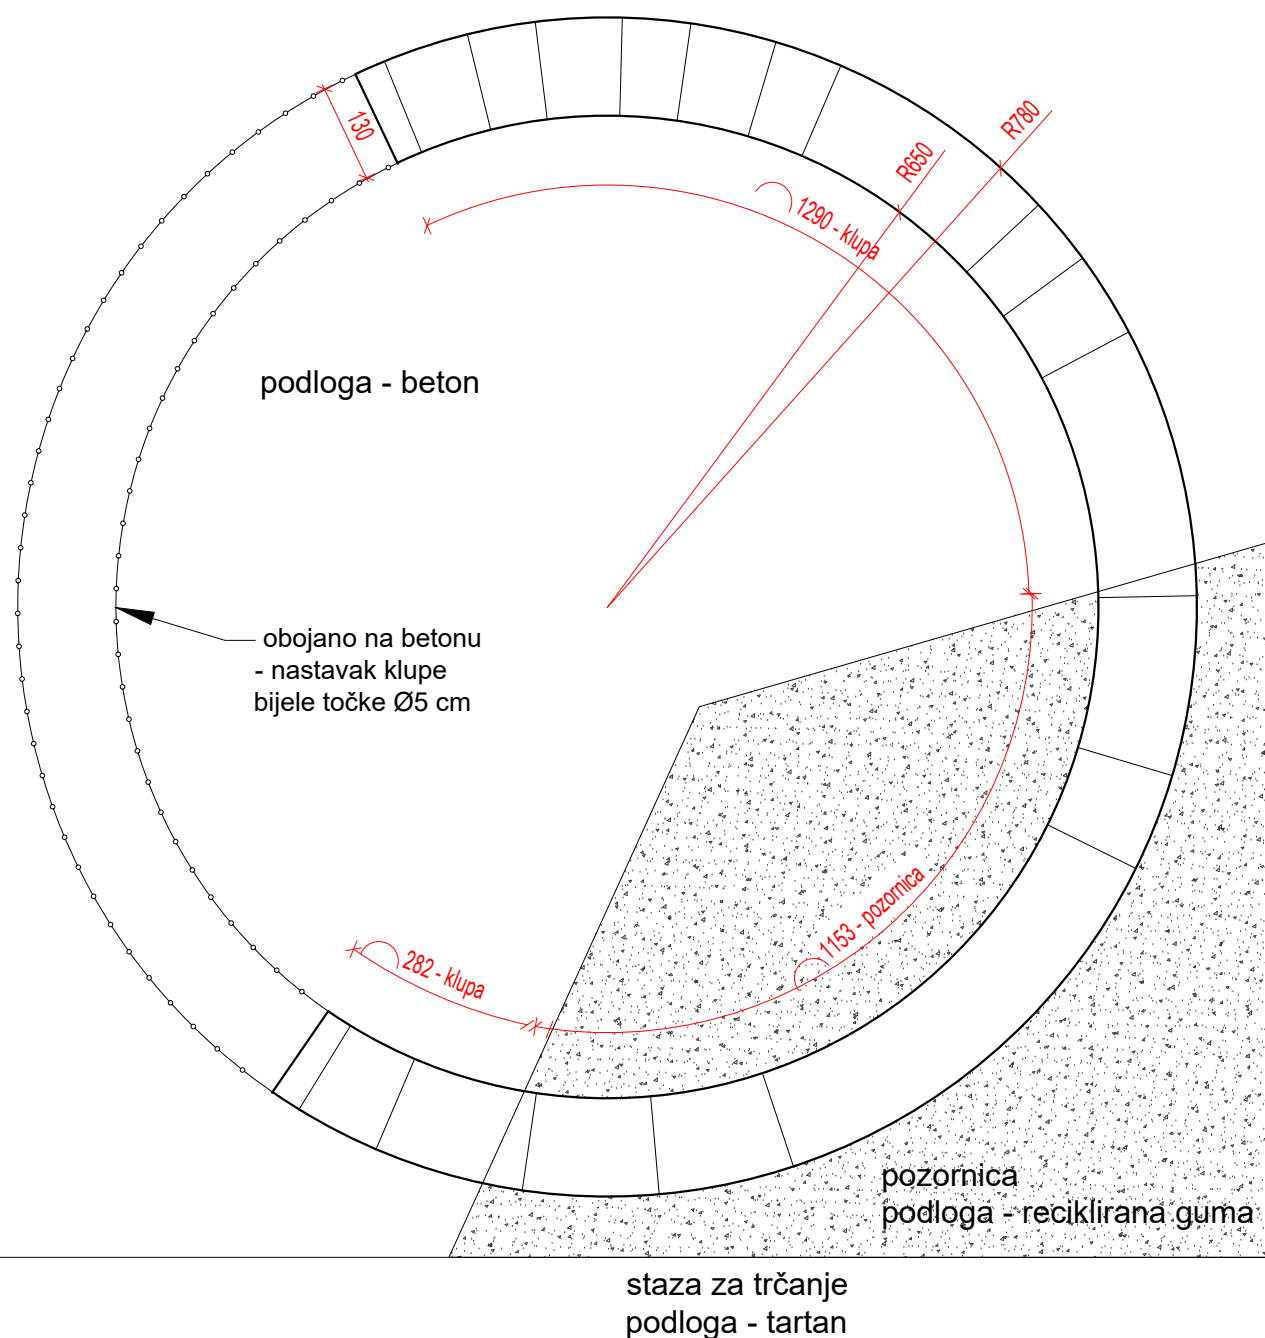


DETALJ
- pozornica - klupica

teren za rukomet
podloga - beton

staza za trčanje
podloga - tartan

	
MF Arhitekti d.o.o. Rijeka	
GRAĐEVINA:	SLOBODNOSTOJEĆA GRAĐEVINA DRUŠTVENE DJELATNOSTI - ŠKOLSKA ZGRADA TALIJANSKE OSNOVNE ŠKOLE - SCUOLA ELEMENTARE ITALIANA NOVIGRAD k.č. dio 2806, dio 2907 i dio 2808 (noviformirana k.č. 2806/1) k.o. Novigrad
INVESTITOR:	TALIJANSKA OSNOVNA ŠKOLA NOVIGRAD EMONIJSKA 2 52 466 NOVIGRAD
PROJEKTANT:	mr.sc. MARKO FRANKOVIĆ, dipl.ing.arh.  mr.sc. MARKO FRANKOVIĆ dipl.ing.arh. OVLAŠTENI ARHITEKT A 3617
PROJEKT:	IZVEDBENI PROJEKT
BR. PROJEKTA:	10 - 792/18
DATUM:	listopad 2018.
SADRŽAJ:	PROJEKTIRANO STANJE Pozornica - klupica
LIST BR.: 87	

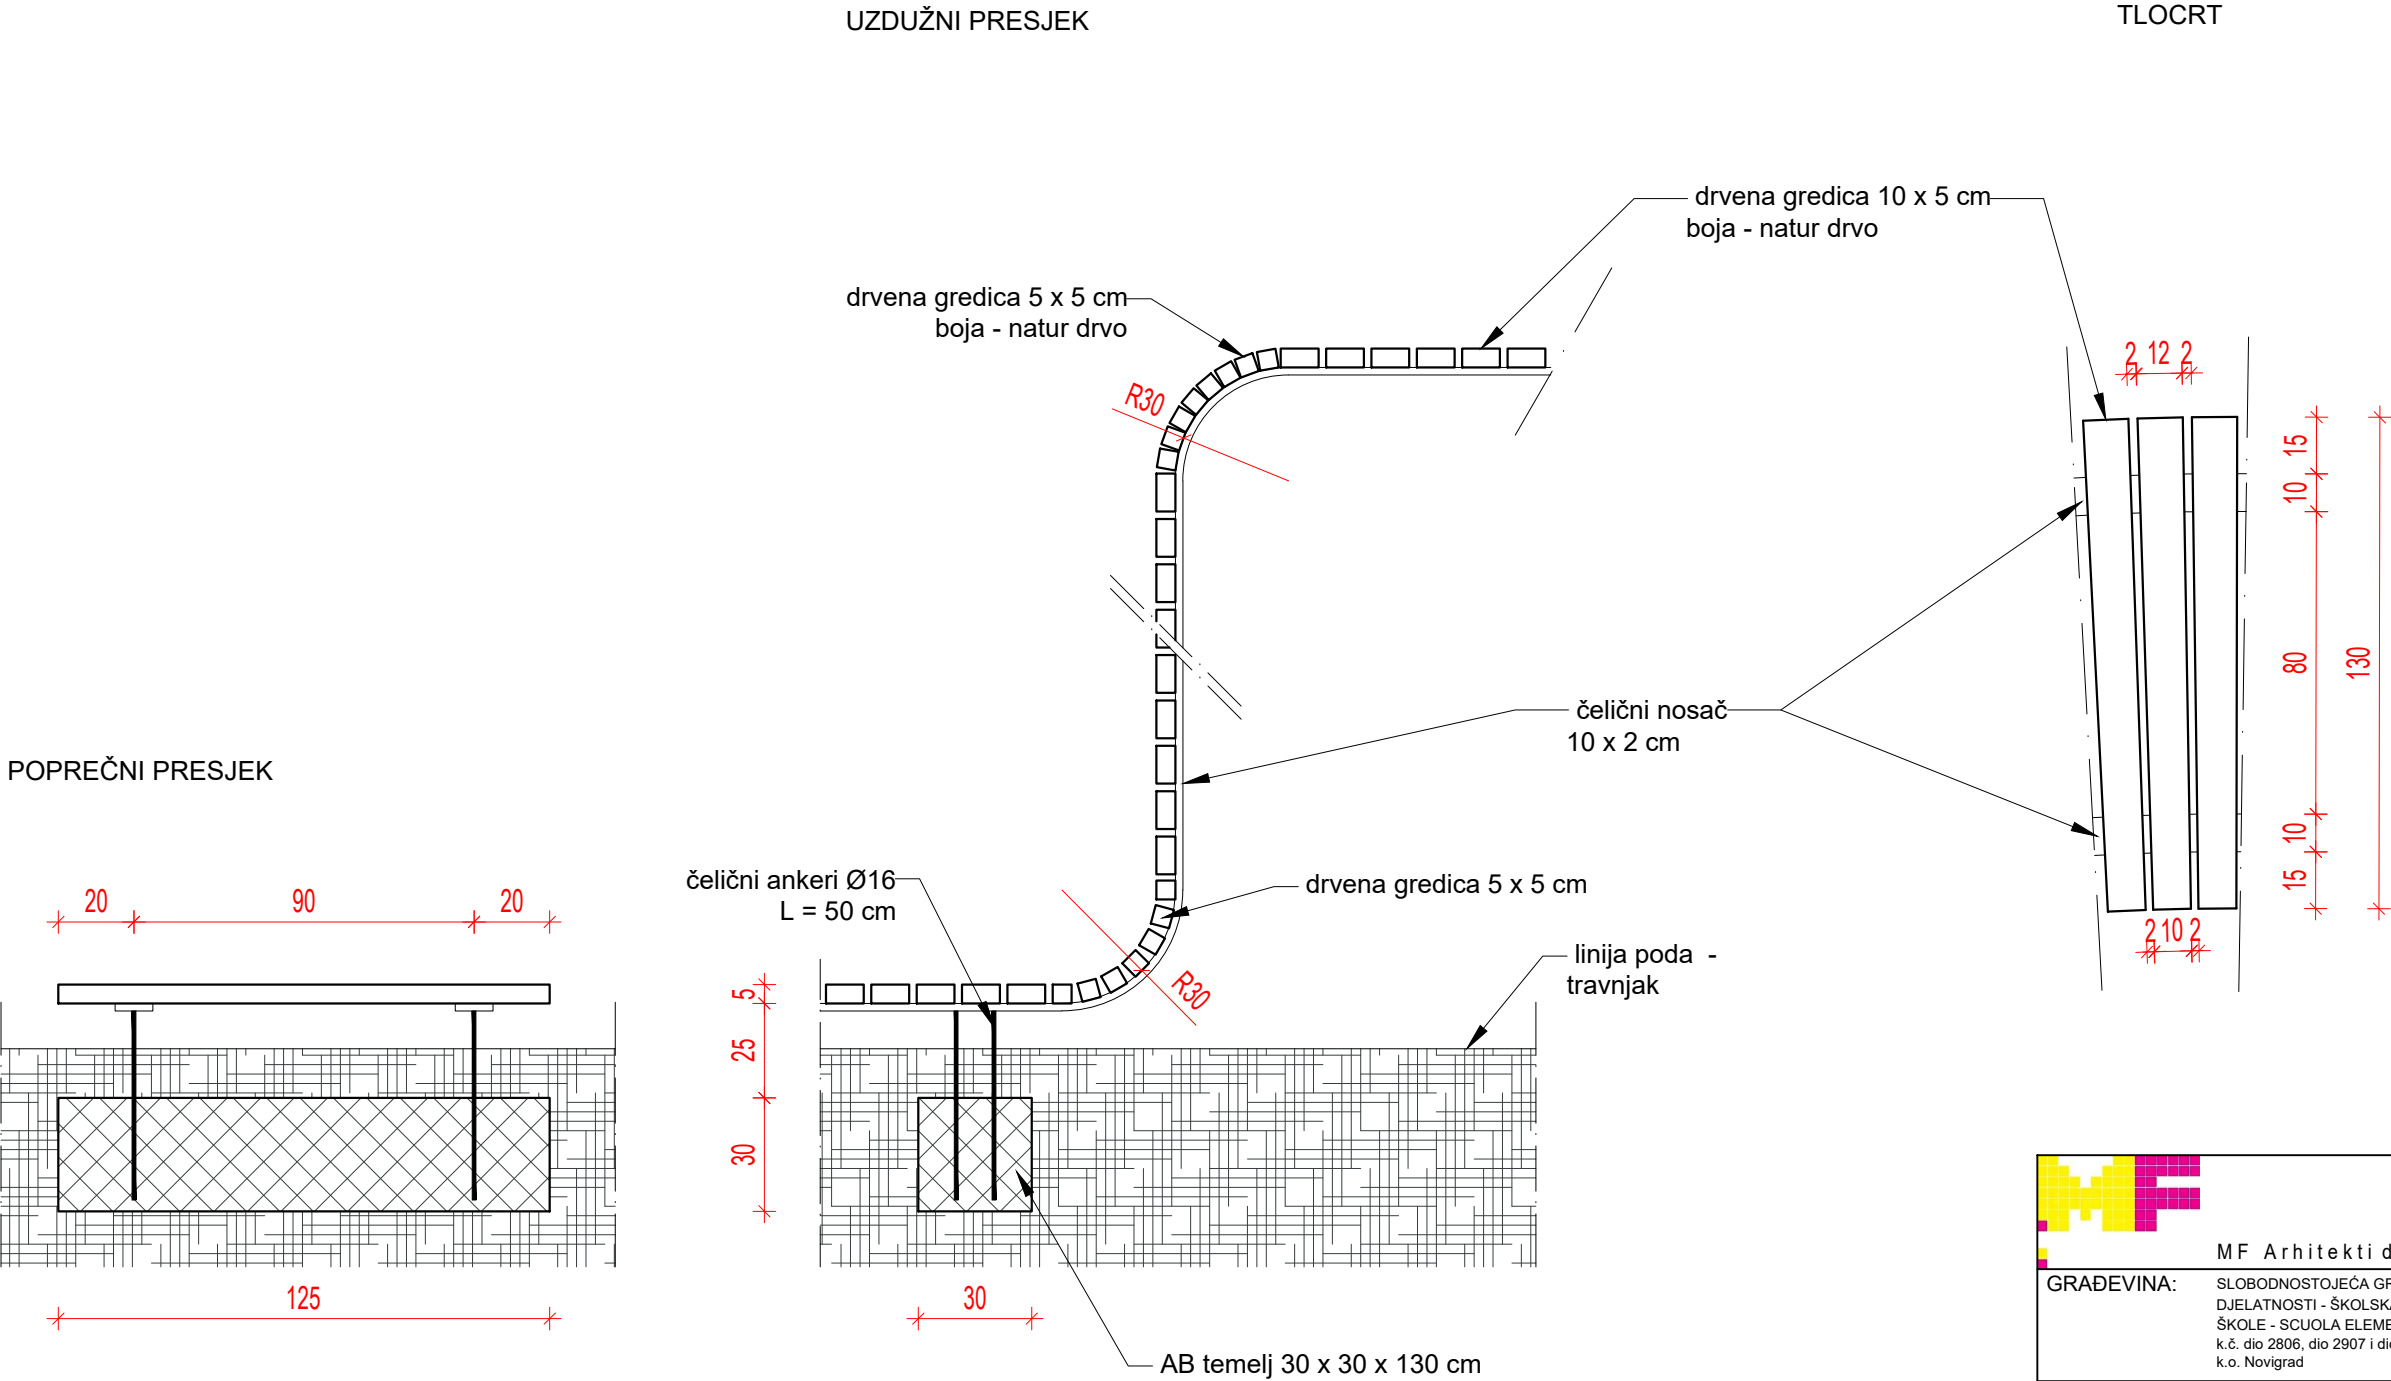


		MF Arhitekti d.o.o. Rijeka	
GRAĐEVINA:		SLOBODNOSTOJEĆA GRAĐEVINA DRUŠTVENE DJELATNOSTI - ŠKOLSKA ZGRADA TALIJANSKE OSNOVNE ŠKOLE - SCUOLA ELEMENTARE ITALIANA NOVIGRAD k.č. dio 2806, dio 2907 i dio 2808 (novooformirana k.č. 2806/1) k.o. Novigrad	
INVESTITOR:		TALIJANSKA OSNOVNA ŠKOLA NOVIGRAD EMONIJSKA 2 52 466 NOVIGRAD	
PROJEKTANT:		mr.sc. MARKO FRANKOVIĆ, dipl.ing.arh. 	
PROJEKT:		IZVEDBENI PROJEKT	
BR. PROJEKTA:		10 - 792/18	
DATUM:		listopad 2018.	
SADRŽAJ:		PROJEKTIRANO STANJE DETALJ POZORNICA - KLUPICA	
		LIST BR.: 88	

TLOCRT


DETALJ KLUPA UZ IGRALIŠTE




PRESJEK

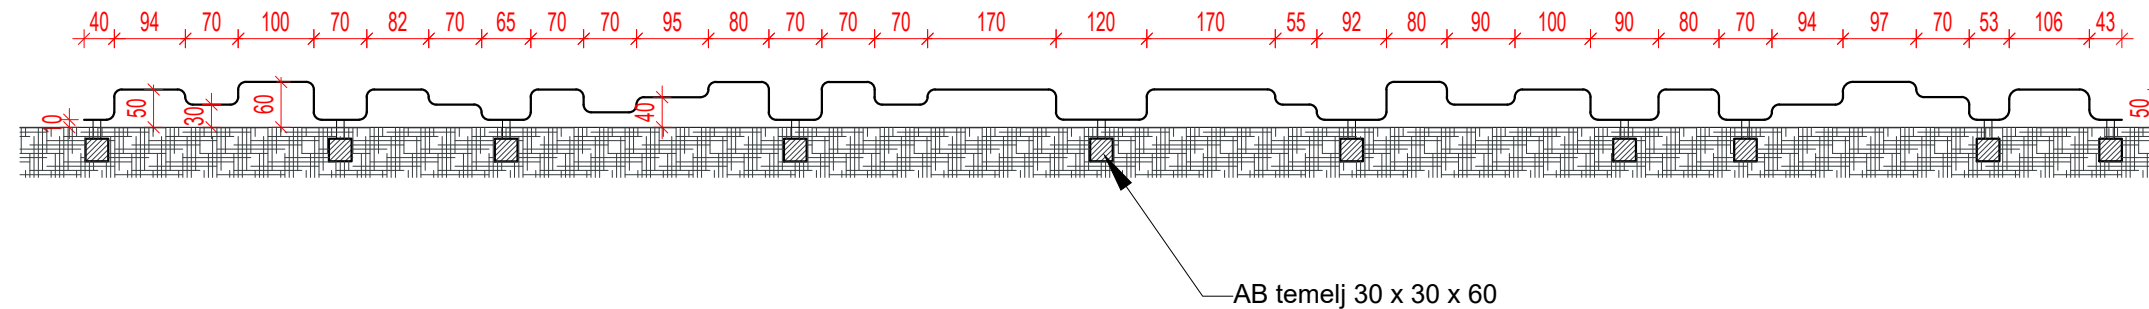


POPREČNI PRESJEK

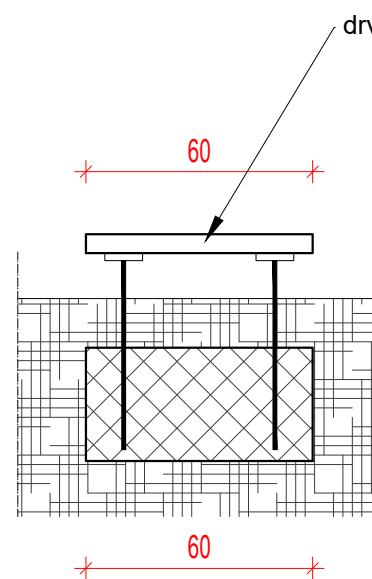



UZDUŽNI PRESJEK

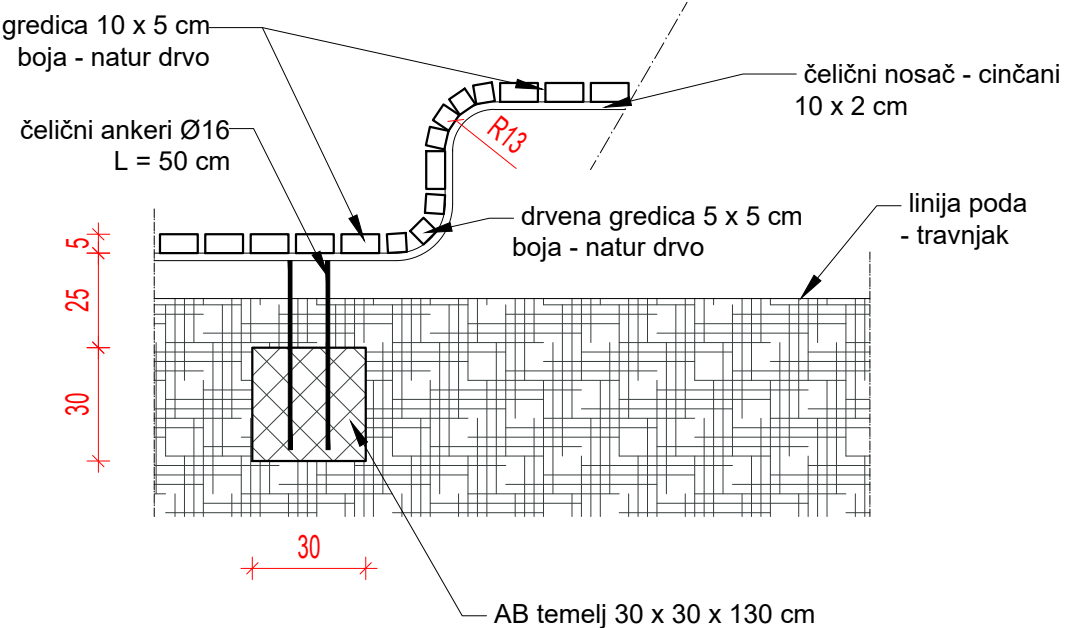




TLOCRT

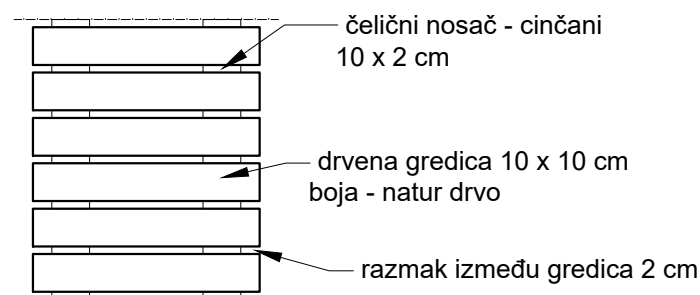

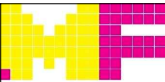	
MF Arhitekti d.o.o. Rijeka	
GRAĐEVINA:	SLOBODNOSTOJEĆA GRAĐEVINA DRUŠTVENE DJELATNOSTI - ŠKOLSKA ZGRADA TALIJANSKE OSNOVNE ŠKOLE - SCUOLA ELEMENTARE ITALIANA NOVIGRAD k.č. dio 2806, dio 2907 i dio 2808 (novoformirana k.č. 2806/1) k.o. Novigrad
INVESTITOR:	TALIJANSKA OSNOVNA ŠKOLA NOVIGRAD EMONIJSKA 2 52 466 NOVIGRAD
PROJEKTANT:	mr.sc. MARKO FRANKOVIĆ, dipl.ing.arh.
	
PROJEKT:	IZVEDBENI PROJEKT
BR. PROJEKTA:	10 - 792/18
DATUM:	listopad 2018.
SADRŽAJ:	PROJEKTIRANO STANJE Klupa uz igralište
<div> <div>012345m</div> <div> <div>1:100</div> <div>89</div> </div> </div>	

DETALJ
ROTIRAJUĆA KLUPA

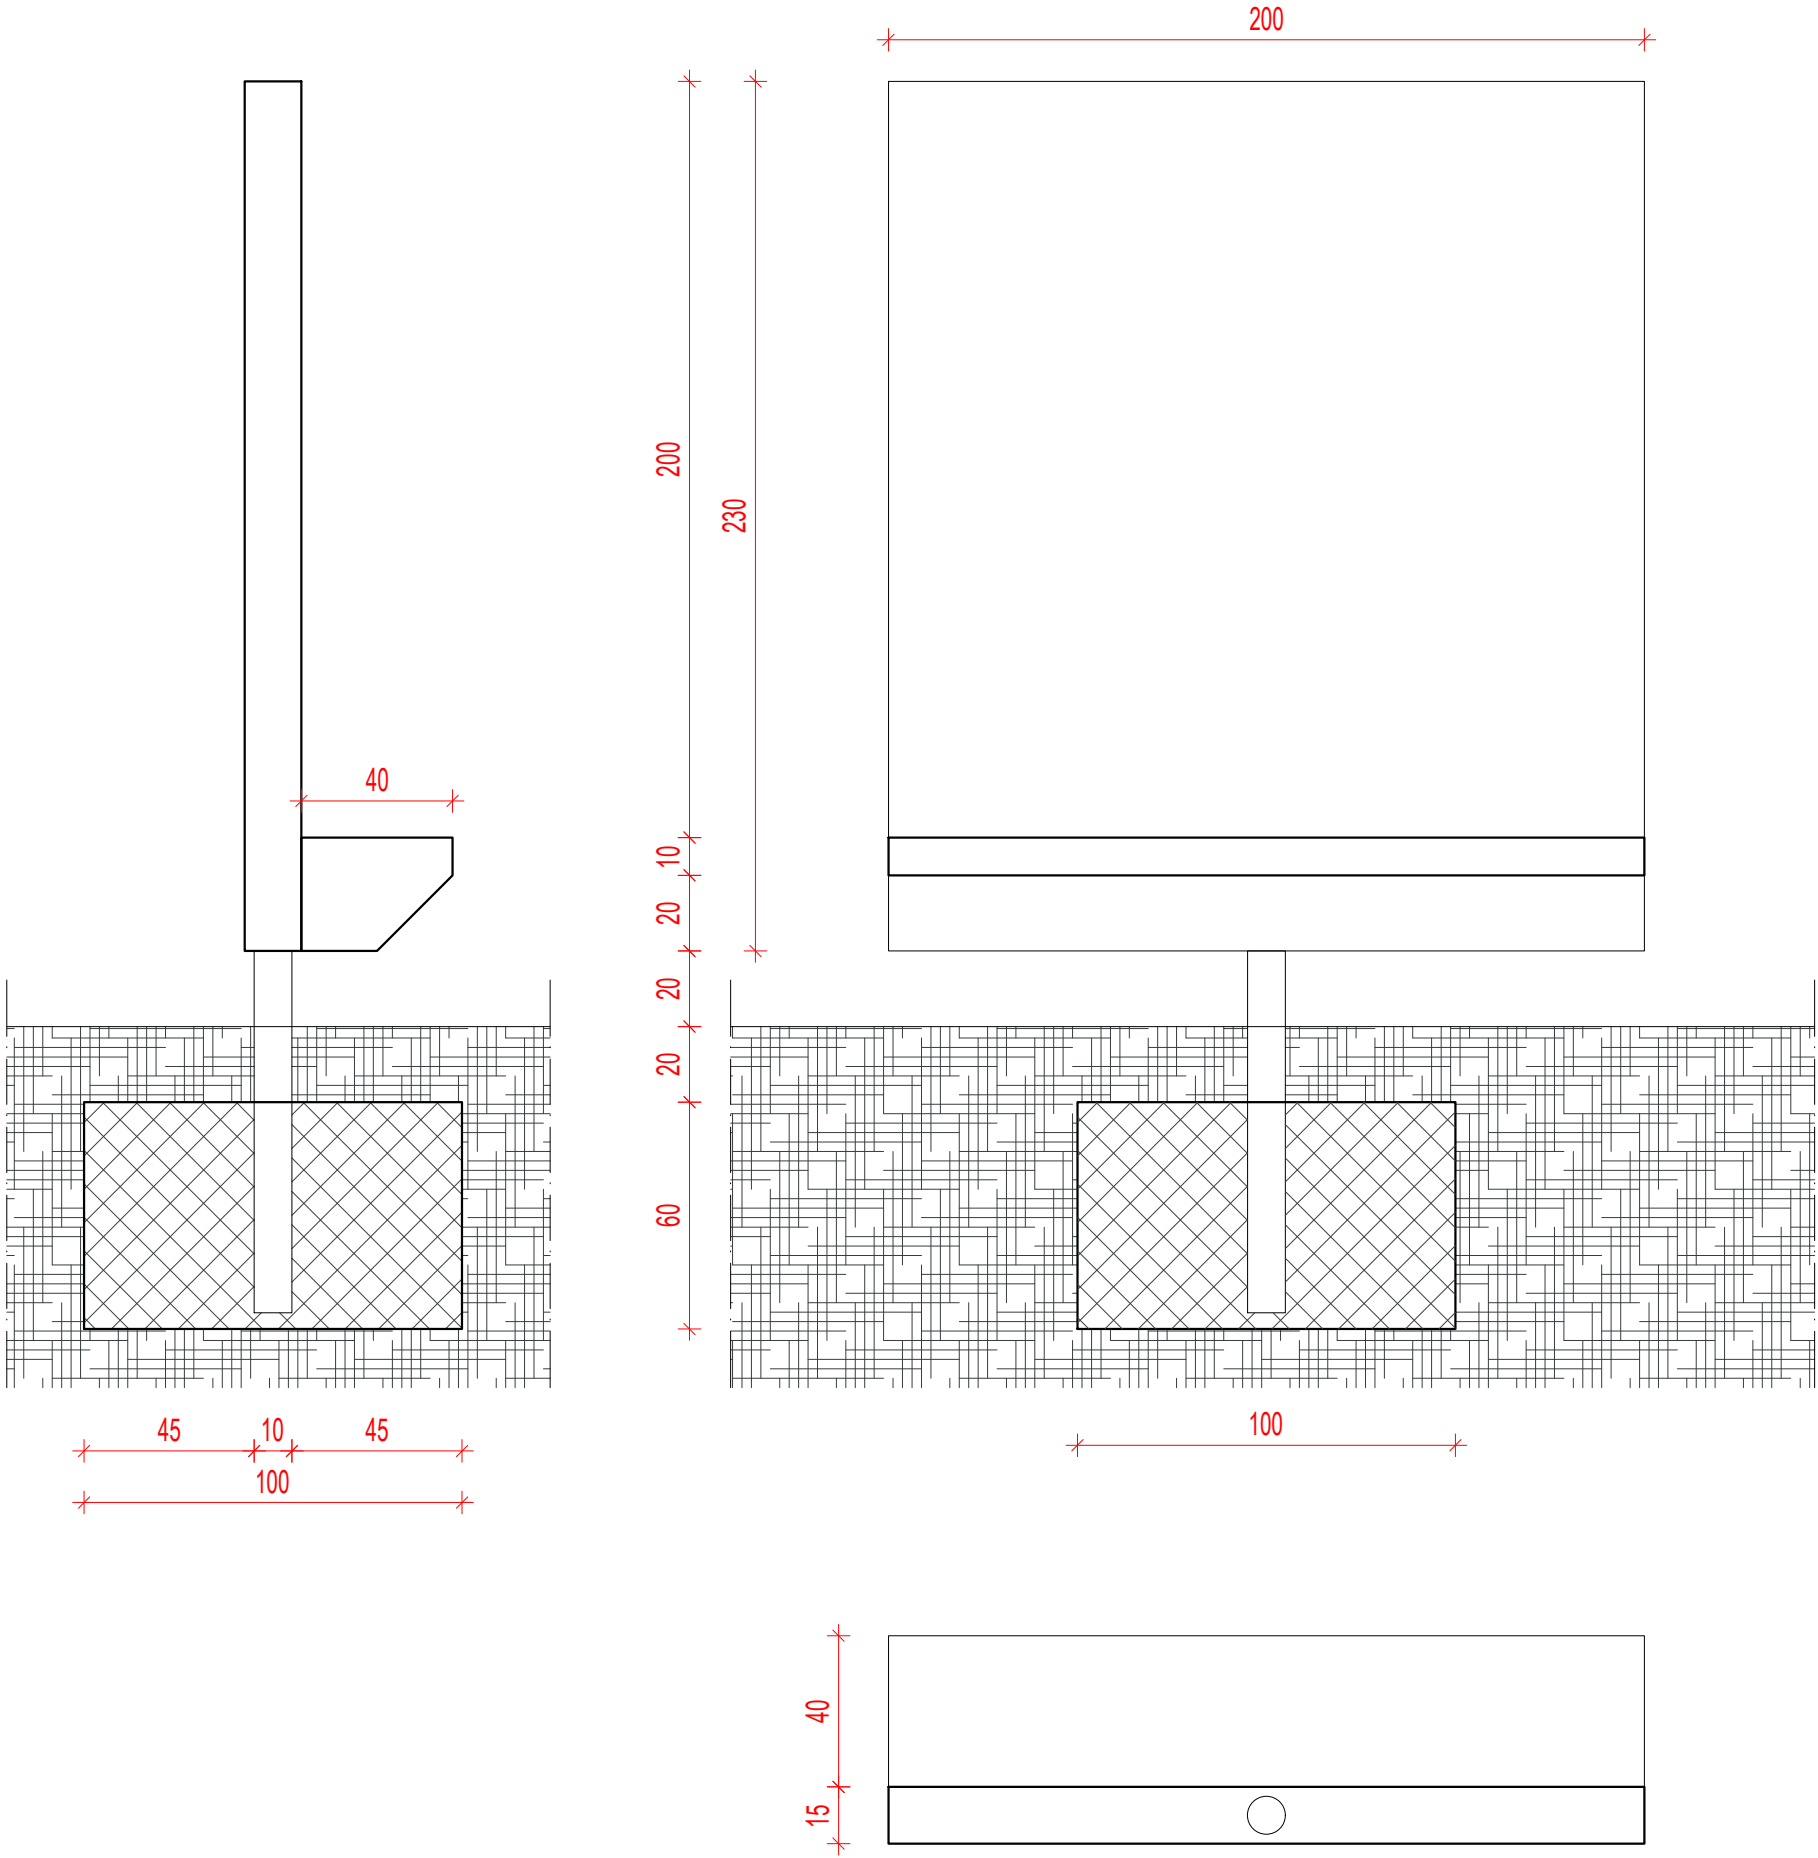

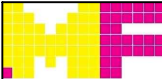
		MF Arhitekti d.o.o. Rijeka	
GRAĐEVINA:		SLOBODNOSTOJEĆA GRAĐEVINA DRUŠTVENE DJELATNOSTI - ŠKOLSKA ZGRADA TALIJANSKE OSNOVNE ŠKOLE - SCUOLA ELEMENTARE ITALIANA NOVIGRAD k.č. dio 2806, dio 2907 i dio 2808 (noviformirana k.č. 2806/1) k.o. Novigrad	
INVESTITOR:		TALIJANSKA OSNOVNA ŠKOLA NOVIGRAD EMONIJSKA 2 52 466 NOVIGRAD	
PROJEKTANT:		mr.sc. MARKO FRANKOVIĆ, dipl.ing.arh.  mr.sc. MARKO FRANKOVIĆ dipl.ing.arh. OVLAS TENI ARHITEKT A 3611	
PROJEKT:		IZVEDBENI PROJEKT	
BR. PROJEKTA:		10 - 792/18	
DATUM:		listopad 2018.	
SDRŽAJ:		PROJEKTIRANO STANJE ROTIRAJUĆA KLUPA	
		LIST BR.: 90	

DETALJ

Slova za igru "Scrabble"


1:10

MODEL

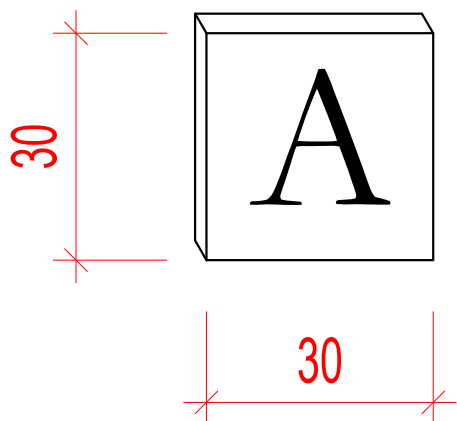


Drvena daska dimenzija 30 x 30 cm, debljine 2 cm

TLOCRT

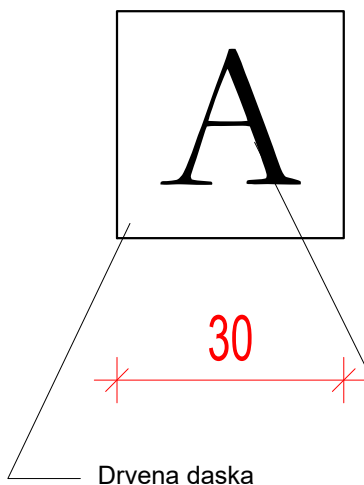

BOKOCRT

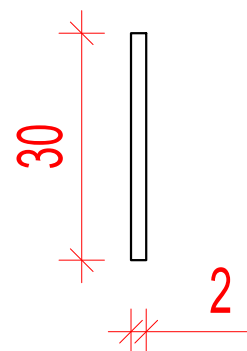

mr.sc. MARKO FRANKOVIĆ
dipl.ing.arh.
OVLAŠTENI ARHITEKT
A 3617

GRAĐEVINA: SLOBODNOSTOJEĆA GRAĐEVINA DRUŠTVENE DJELATNOSTI -
ŠKOLSKA ZGRADA TALIJANSKE OSNOVNE ŠKOLE - SCUOLA
ELEMENTARE ITALIANA NOVIGRAD
k.č. dio 2806, dio 2907 i dio 2808, k.o. Novigrad
listopad 2018.

NARUČITELJ: TALIJANSKA OSNOVNA ŠKOLA NOVIGRAD
EMONIJSKA 2, 52 466 NOVIGRAD

BR. PROJEKTA:
10-792/18


OVLAŠTENI ARH.: mr. sc. MARKO FRANKOVIĆ, dipl.ing.arh. MJ 1:10



VRSTA PROJEKTA: IZVEDBENI PROJEKT



SADRŽAJ: PROJEKTIRANO STANJE
DETALJ - Slova za igru "Scrabble"

LIST BR.:

PRESJEK

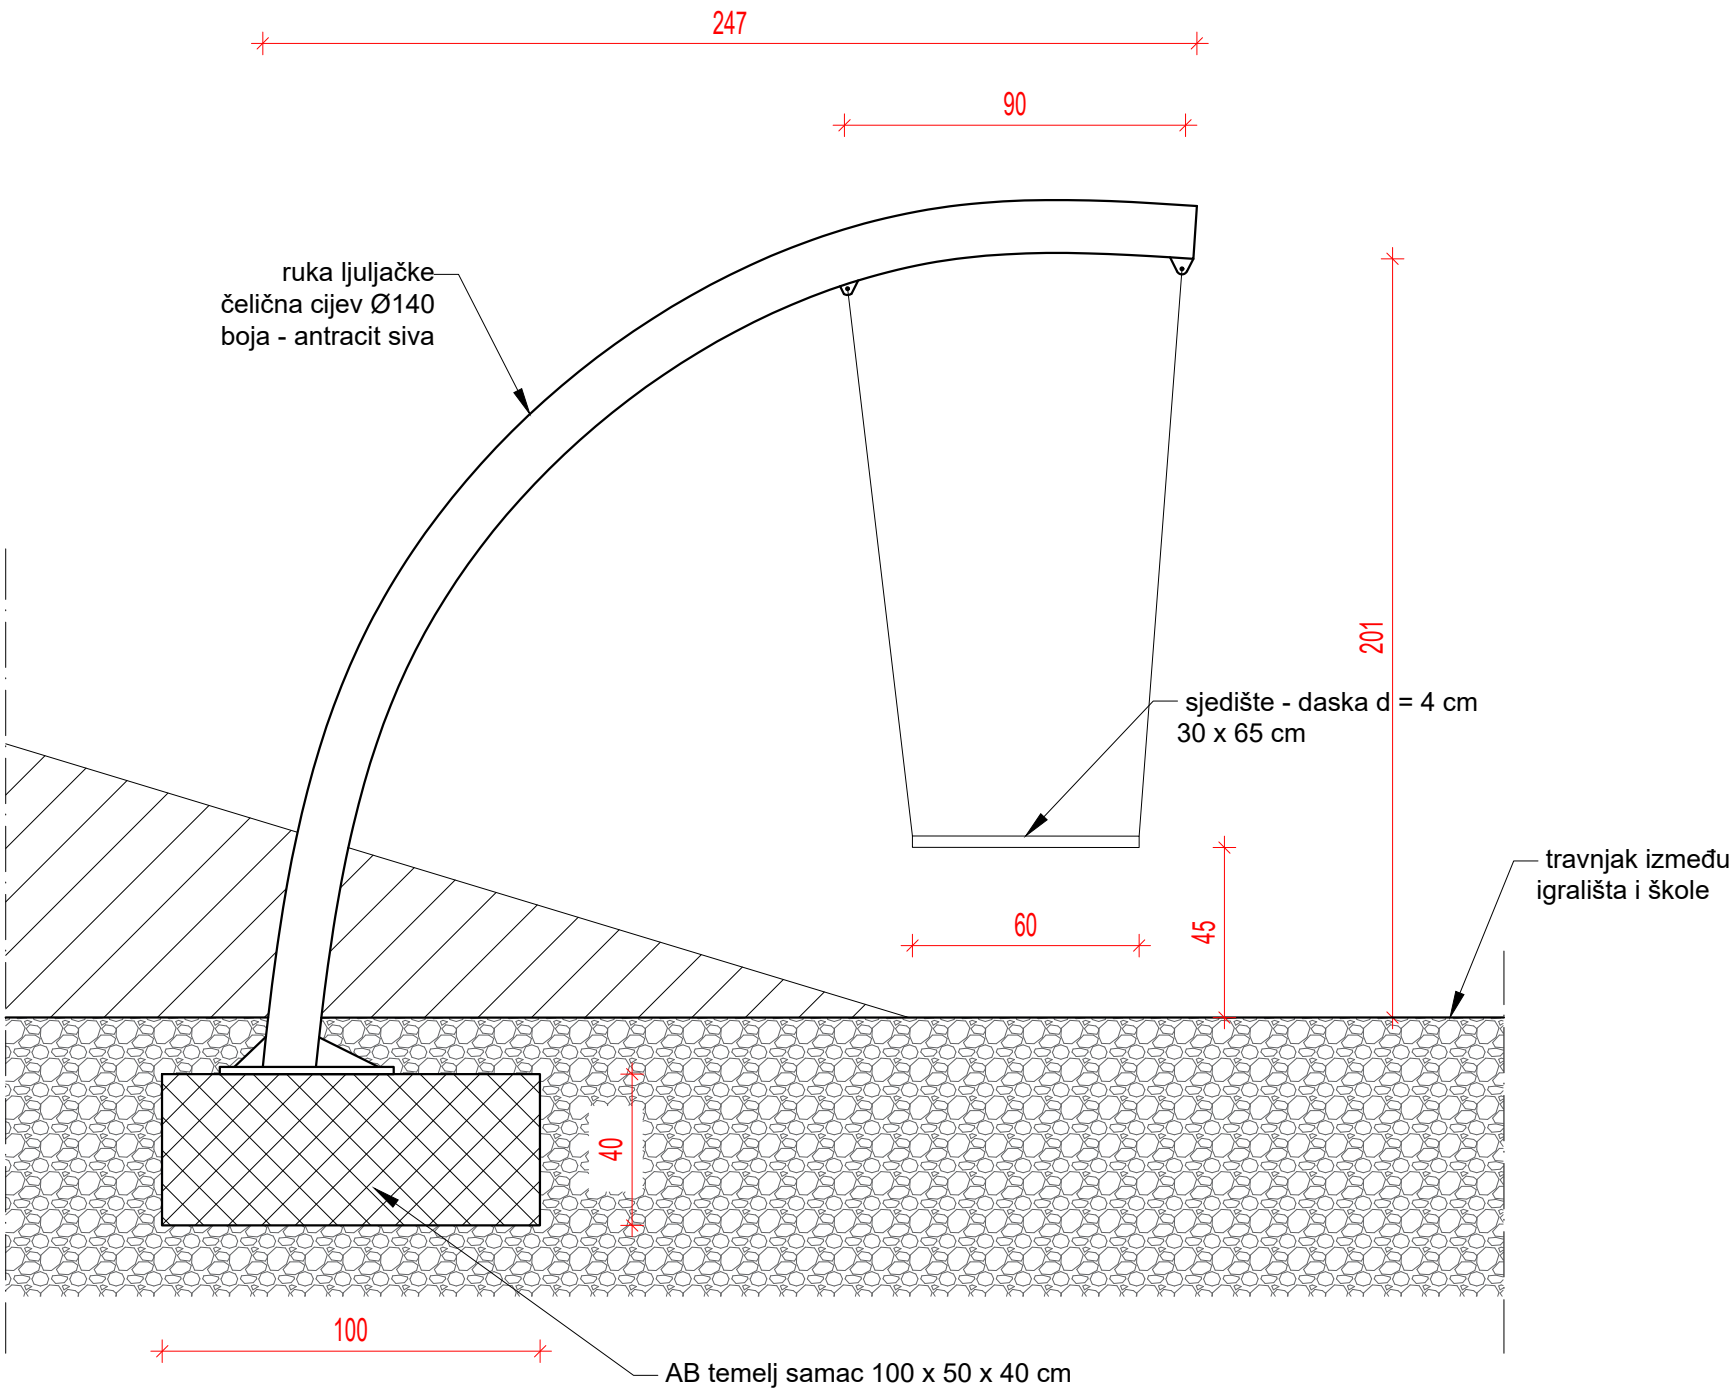

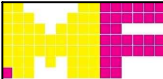		MF Arhitekti d.o.o. Rijeka	
GRAĐEVINA:		SLOBODNOSTOJEĆA GRAĐEVINA DRUŠTVENE DJELATNOSTI - ŠKOLSKA ZGRADA TALIJANSKE OSNOVNE ŠKOLE - SCUOLA ELEMENTARE ITALIANA NOVIGRAD k.č. dio 2806, dio 2907 i dio 2808 (noviformirana k.č. 2806/1) k.o. Novigrad	
INVESTITOR:		TALIJANSKA OSNOVNA ŠKOLA NOVIGRAD EMONIJSKA 2 52 466 NOVIGRAD	
PROJEKTANT:		mr.sc. MARKO FRANKOVIĆ, dipl.ing.arh.  mr.sc. MARKO FRANKOVIĆ dipl.ing.arh. OVLAŠTENI ARHITEKT A 3617 	
PROJEKT:		IZVEDBENI PROJEKT	
BR. PROJEKTA:		10 - 792/18	
DATUM:		listopad 2018.	
SADRŽAJ:		PROJEKTIRANO STANJE DETALJ - LJULJAČKA	
		LIST BR.: 92	

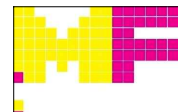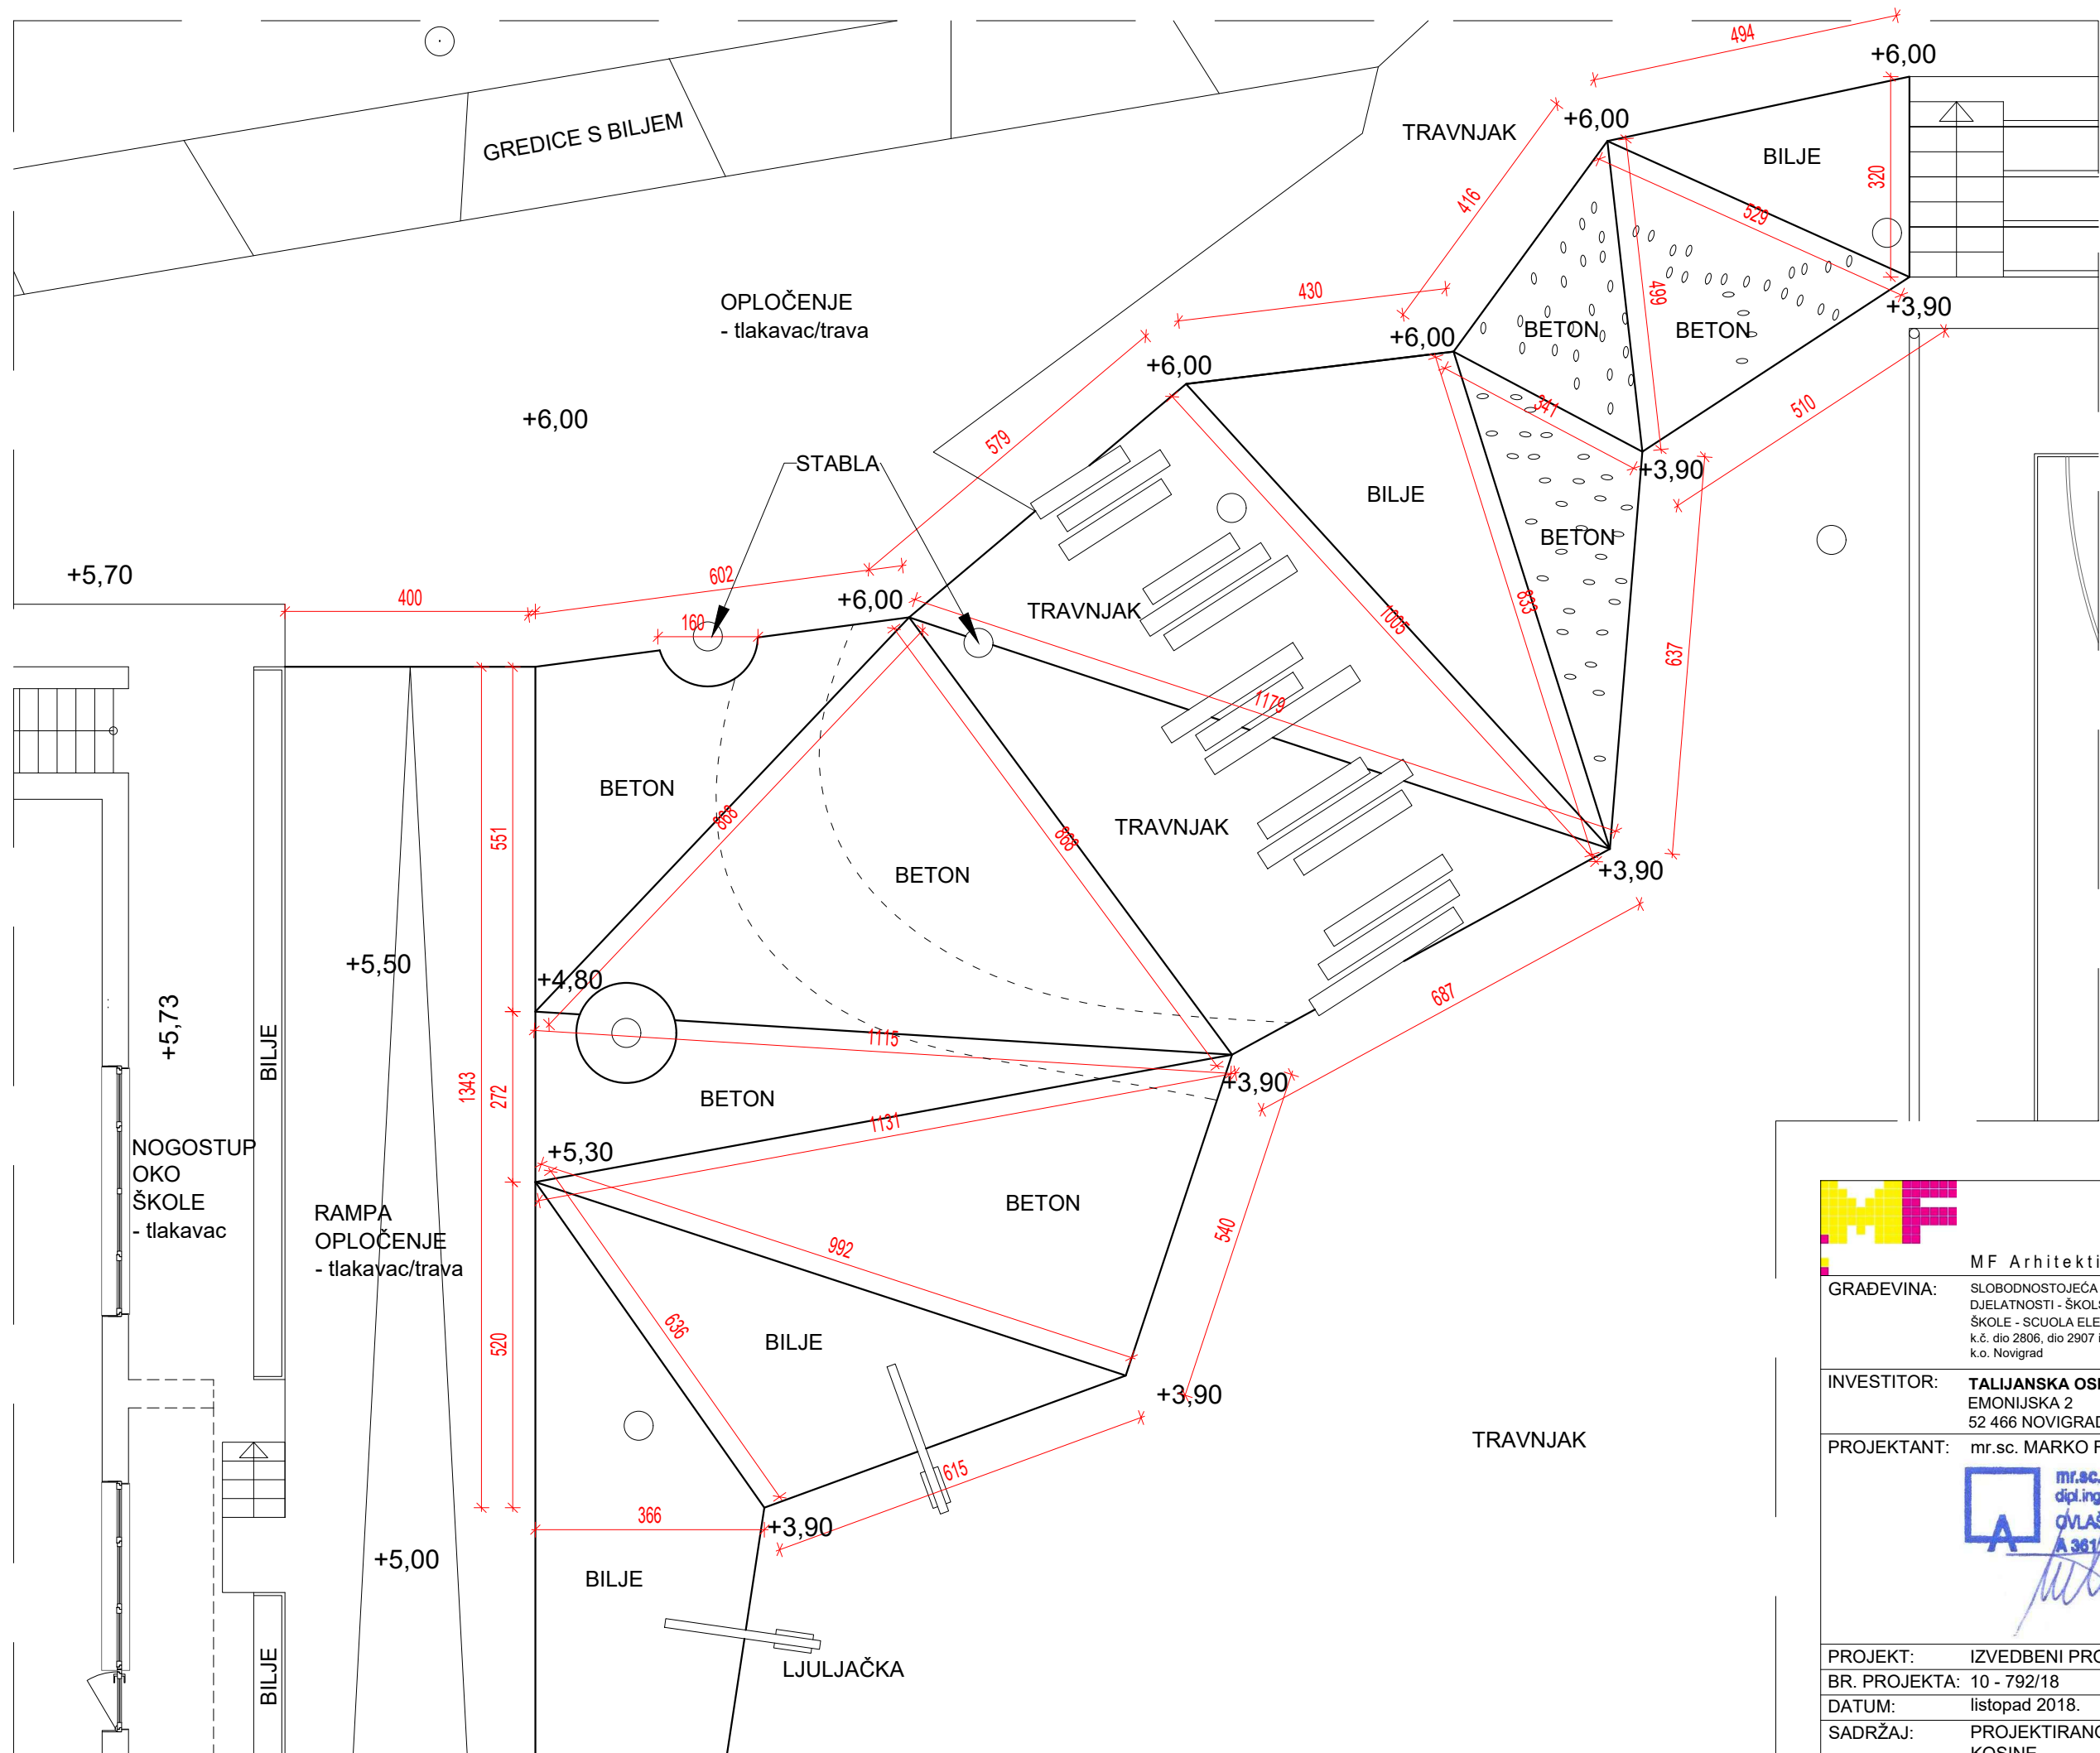

MF Arhitekti d.o.o. Rijeka

GRAĐEVINA: SLOBODNOSTOJEĆA GRAĐEVINA DRUŠTVENE
DJELATNOSTI - ŠKOLSKA ZGRADA TALIJANSKE OSNOVNE
ŠKOLE - SCUOLA ELEMENTARE ITALIANA NOVIGRAD
k.č. dio 2806, dio 2907 i dio 2808 (noviformirana k.č. 2806/1)
k.o. Novigrad

INVESTITOR: TALIJANSKA OSNOVNA ŠKOLA NOVIGRAD
EMONIJSKA 2
52 466 NOVIGRAD

PROJEKTANT: mr.sc. MARKO FRANKOVIĆ, dipl.ing.arh.



PROJEKT: IZVEDBENI PROJEKT

BR. PROJEKTA: 10 - 792/18


DATUM: listopad 2018.

SADRŽAJ: PROJEKTIRANO STANJE
KOSINE



LEGENDA:

- granica parcele
- ograda - "olovke"

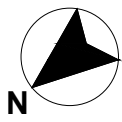

BROJ U
LEGENDI

2/80

BROJ KOMADA

SENZORNI VRT:

- | | | |
|----|--|--------|
| 2 | <i>SALVIA OFF.</i> - KADULJA | 4 KOM |
| 5 | <i>ORIGANUM MAJORANA</i> - MAŽURAN | 10 KOM |
| 8 | <i>CALENDULA OFF.</i> - NEVEN | 10 KOM |
| 9 | <i>FRAGARIA</i> - JAGODA | 5 KOM |
| 11 | <i>MENTHA</i> - MENTA | 5 KOM |
| 12 | <i>THYMUS SERPYLLUM</i> - MAJČINA DUŠICA | 10 KOM |
| 15 | <i>OCIMUM BASILICUM</i> - BOSILJAK | 10 KOM |
| 16 | <i>STACHYS BYZANTINA</i> - ZEČJE UŠI | 20 KOM |
| 17 | <i>CYMOPOGON CITRATUS</i> - LIMUNSKA TRAVA | 5 KOM |
| 18 | <i>ORHIOPOGON PLANISCAPUS 'NIGRESCENS'</i> - CRNA JAPANSKA TRAVA | 10 KOM |
| 19 | <i>PLATYCODON GRANDIFLORUS</i> - BALONČIĆ | 15 KOM |
| 20 | <i>LUNARIA ANNUA</i> - SREBRENKA | 2 KOM |
| 21 | <i>ALLIUM SCHOENOPRASUM</i> - LUK VLASAC | 5 KOM |
| 22 | <i>FESTUCA GLAUCA</i> - PLAVA VLASULJA | 15 KOM |
| 23 | <i>TARAXACUM</i> - MASLAČAK | 10 KOM |
| 24 | <i>VIOLA</i> - LJUBIČICA | 10 KOM |
| 25 | <i>TRADESCANTIA</i> - TRADESKANTIJA | 10 KOM |
| 42 | <i>JUNCUS EFFUSUS SPIRALIS</i> - MEKI ŠAŠ | 10 KOM |

MEDITERANSKI VRT:

- | | | |
|----|---|--------|
| A) | | |
| 3 | <i>ROSMARINUS OFF. 'PROSTRATUS'</i> - PUZAJUĆI RUŽMARIN | 3 KOM |
| 26 | <i>NARCISSUS</i> - NARCIS | 20 KOM |
| 27 | <i>HIPERICUM CALYCEINUM</i> - VELECVJETNA PLJUSKAVICA | 40 KOM |
| B) | | |
| 2 | <i>SALVIA OFF.</i> - KADULJA | 10 KOM |
| 29 | <i>PITOSPORUM TOBIRA 'NANA'</i> - PITOSPORA | 4 KOM |
| 31 | ABELIA GRANDIFLORA - ABELIJA | 3 KOM |
| 46 | <i>RHYNCOSPERMUM JASMINOIDES</i> - ZVJEZDASTI JASMIN | 4 KOM |
| C) | | |
| 2 | <i>SALVIA OFF.</i> - KADULJA | 5 KOM |
| 29 | <i>PITOSPORUM TOBIRA 'NANA'</i> - PITOSPORA | 4 KOM |

- | | | |
|----|---|---------|
| 31 | ABELIA GRANDIFLORA - ABELIJA | 2 KOM |
| 46 | <i>RHYNCOSPERMUM JASMINOIDES</i> - ZVJEZDASTI JASMIN | 3 KOM |
| D) | | |
| 1 | <i>LAVANDULA OFF.</i> - LAVANDA | 15 KOM |
| 3 | <i>ROSMARINUS OFF. 'PROSTRATUS'</i> - PUZAJUĆI RUŽMARIN | 4 KOM |
| 33 | <i>HELICHRYSUM PETIOLARE</i> - VIŠEĆE SMILJE | 15 KOM |
| 38 | <i>VINCA MAJOR</i> - VELIKI ZIMZELEN | 25 KOM |
| 41 | <i>JASMINUM NUDIFLORUM</i> - ZIMSKI JASMIN | 4 KOM |
| E) | | |
| 3 | <i>ROSMARINUS OFF. 'PROSTRATUS'</i> - PUZAJUĆI RUŽMARIN | 15 KOM |
| 4 | <i>SEDUM SPECTABILE</i> - RANJENIK | 50 KOM |
| 30 | <i>CROCOSMIA</i> - KROKOZMIJA | 10 KOM |
| 32 | <i>IRIS GERMANICA</i> - PERUNIKA | 50 KOM |
| 35 | <i>HOSTA</i> - HOSTA | 60 KOM |
| 36 | <i>AJUGA REPTANS</i> - PUZAVA IVICA | 100 KOM |
| 39 | <i>PEROVSKIA ATRIPLICIFOLIA</i> - RUSKA KADULJA | 60 KOM |

GREĐICE S LJEKOVITIM BILJEM:

- | | | |
|----|---|--------|
| 1 | <i>LAVANDULA OFF.</i> - LAVANDA | 25 KOM |
| 2 | <i>SALVIA OFF.</i> - KADULJA | 80 KOM |
| 3 | <i>ROSMARINUS OFF. 'PROSTRATUS'</i> - PUZAJUĆI RUŽMARIN | 20 KOM |
| 7 | <i>HELICHRYSUM ITALICUM</i> - SMILJE | 70 KOM |
| 10 | <i>MATRICARIA CHAMOMILLA</i> - KAMILICA | 70 KOM |
| 13 | <i>PHYSALIS ALKEKengi</i> - ŠUMSKA MJEHURICA | 70 KOM |
| 14 | <i>ACHILLEA MILLEFOLIUM</i> - STOLISNIK | 70 KOM |

DRVEĆE:

- | | | |
|----|---|--------|
| A | POSTOJEĆE STABLO - zadržava se ako je biljka zdrava | 17 KOM |
| 43 | JUDINO DRVO (lat. <i>Cercis siliquastrum</i>) | 6 KOM |
| 44 | ROGAČ (lat. <i>Ceratonia siliqua</i>) | 8 KOM |
| 45 | MAGNILIJA (lat. <i>Magnolia x soulangiana</i>) | 1 KOM |

KORITA S PENJAČICAMA:

- | | | |
|----|--|--------|
| 1 | <i>LAVANDULA OFF.</i> - LAVANDA | 20 KOM |
| 28 | <i>HOULTYUNIA CORDATA</i> - BILJKA KAMELEON | 50 KOM |
| 34 | LUKOVICE MIX | 50 KOM |
| 46 | <i>RHYNCOSPERMUM JASMINOIDES</i> - ZVJEZDASTI JASMIN | 6 KOM |
| 47 | <i>CAMPISIS RADICANS</i> - TEKOMA | 9 KOM |
| 48 | <i>PARTHENOCISSUS TRICUSPIDATA</i> - LOZICA | 6 KOM |


HORTIKULTURA

mr.sc. MARKO FRANKOVIĆ
dipl.ing.arh.
OVLAŠTENI ARHITEKT
A 3811

	GRAĐEVINA: SLOBODNOSTOJEĆA GRAĐEVINA DRUŠTVENE DJELATNOSTI - ŠKOLSKA ZGRADA TALIJANSKE OSNOVNE ŠKOLE - SCUOLA ELEMENTARE ITALIANA NOVIGRAD k.č. dio 2806, dio 2907 i dio 2808, k.o. Novigrad	listopad 2018.	
	NARUČITELJ: TALIJANSKA OSNOVNA ŠKOLA NOVIGRAD EMONIJSKA 2, 52 466 NOVIGRAD		BR. PROJEKTA: 10-792/18
	OVLAŠTENI ARH.: mr. sc. MARKO FRANKOVIĆ, dipl.ing.arh. MJ 1:200 VRSTA PROJEKTA: IZVEDBENI PROJEKT SADRŽAJ: HORTIKULTURA		

SHEMA ALU BRAVARIJE

POZ - P1

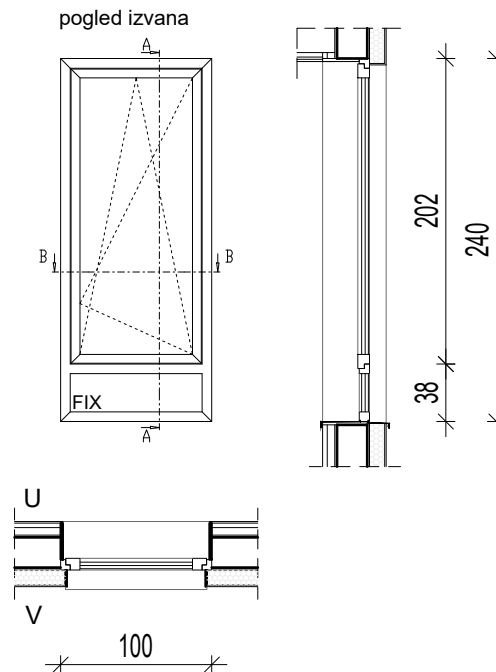

POZ - P 1

JEDNOKRILNI PROZOR

- jednokrilni ostakljeni otklopno-zaokretni prozor sa fiksnim dijelom na dnu od aluminijskih profila s prekinutim toplinskim mostom
- smjer otvaranja prema izboru projektanta
- završna obrada profila plastificiranjem s predeloksiranjem prema izboru projektanta iz RAL-karte
- ostakljivanje se vrši uz pomoć višekomornih EPDM brtvi ili neutralnim silikonom
- trostruko proizrno IZO Low-e staklo, 8+12+6+12+6 mm, $U_g \leq 0,7 \text{ W/m}^2\text{K}$
- uključena aluminijska vanjska i unutarnja klupčica
- kvaka za otvaranje na visini 160 cm od kote gotovog poda
- svi materijali, okov i pribor moraju biti izvorni i sastavni dio sustava, izrađeni bez štetnih tvari, otporni na atmosfersku koroziju

Zidarski otvor: 100 x 240 cm.

Građevinska mjera: točne mjere uzima izvođač na licu mjesta, ako je potrebno pristupiti izradi elemenata i pripremi za montažu prije mogućnosti uzimanja mjera na gradilištu, potreban je pismeni dogovor s investitorom.

Komada: 13

mr.sc. MARKO FRANKOVIĆ
dipl.ing.arh.
OVLAŠTENI ARHITEKT
A 3617

GRAĐEVINA: SLOBODNOSTOJEĆA GRAĐEVINA DRUŠTVENE DJELATNOSTI -
ŠKOLSKA ZGRADA TALIJANSKE OSNOVNE ŠKOLE - SCUOLA
ELEMENTARE ITALIANA NOVIGRAD; k.č. dio 2806, dio 2907 i dio
2808 (noviformirana k.č. 2806/1), k.o. Novigrad listopad 2018.

NARUČITELJ: TALIJANSKA OSNOVNA ŠKOLA NOVIGRAD
EMONIJSKA 2, 52 466 NOVIGRAD

BR. PROJEKTA:
10-792/18

OVLAŠTENI ARH.: mr. sc. MARKO FRANKOVIĆ, dipl.ing.arh.

VRSTA PROJEKTA: IZVEDBENI PROJEKT


SADRŽAJ: SHEMA ALU BRAVARIJE

MJ
1:50

LIST BR.:

95

SHEMA ALU BRAVARIJE POZ - P2

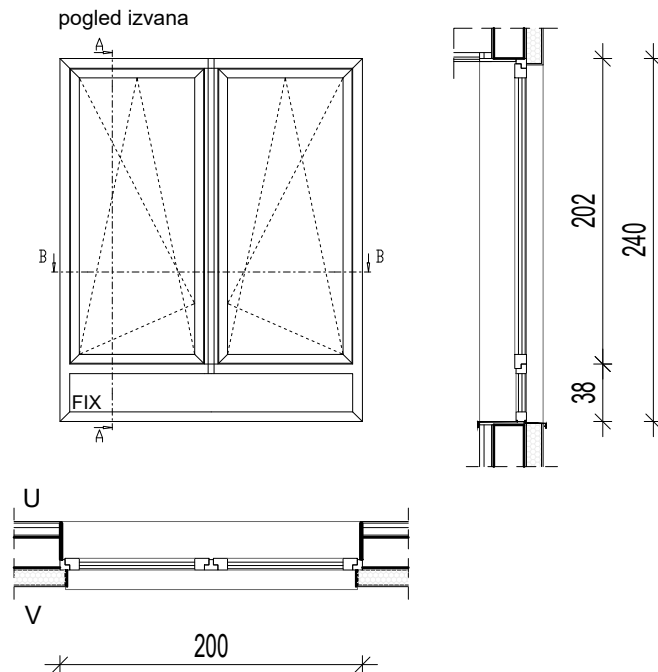

POZ - P 2

DVOKRILNI PROZOR

- dvokrilni ostakljeni otklopno-zaokretni prozor sa fiksnim dijelom na dnu od aluminijskih profila s prekinutim toplinskim mostom
- smjer otvaranja prema izboru projektanta
- završna obrada profila plastificiranjem s predeloksiranjem prema izboru projektanta iz RAL-karte
- ostakljivanje se vrši uz pomoć višekomornih EPDM brtvi ili neutralnim silikonom
- trostruko proizrno IZO Low-e staklo, 8+12+6+12+6 mm, $U_g \leq 0,7 \text{ W/m}^2\text{K}$
- uključena aluminijska vanjska i unutarnja klupčica
- kvaka za otvaranje na visini 160 cm od kote gotovog poda
- svi materijali, okov i pribor moraju biti izvorni i sastavni dio sustava, izrađeni bez štetnih tvari, otporni na atmosfersku koroziju

Zidarski otvor: 200 x 240 cm.

Građevinska mjera: točne mjere uzima izvođač na licu mjesta, ako je potrebno pristupiti izradi elemenata i pripremi za montažu prije mogućnosti uzimanja mjera na gradilištu, potreban je pismeni dogovor s investitorom.

Komada: 3

mr.sc. MARKO FRANKOVIĆ
dipl.ing.arh.
OVLAŠTENI ARHITEKT
A 3617

GRAĐEVINA: SLOBODNOSTOJEĆA GRAĐEVINA DRUŠTVENE DJELATNOSTI -
ŠKOLSKA ZGRADA TALIJANSKE OSNOVNE ŠKOLE - SCUOLA
ELEMENTARE ITALIANA NOVIGRAD; k.č. dio 2806, dio 2907 i dio
2808 (novooformirana k.č. 2806/1), k.o. Novigrad listopad 2018.

NARUČITELJ: TALIJANSKA OSNOVNA ŠKOLA NOVIGRAD
EMONIJSKA 2, 52 466 NOVIGRAD

BR. PROJEKTA:
10-792/18

OVLAŠTENI ARH.: mr. sc. MARKO FRANKOVIĆ, dipl.ing.arh.

VRSTA PROJEKTA: IZVEDBENI PROJEKT

SADRŽAJ: SHEMA ALU BRAVARIJE


MJ
1:50

LIST BR.:

96

SHEMA ALU BRAVARIJE

POZ - P3

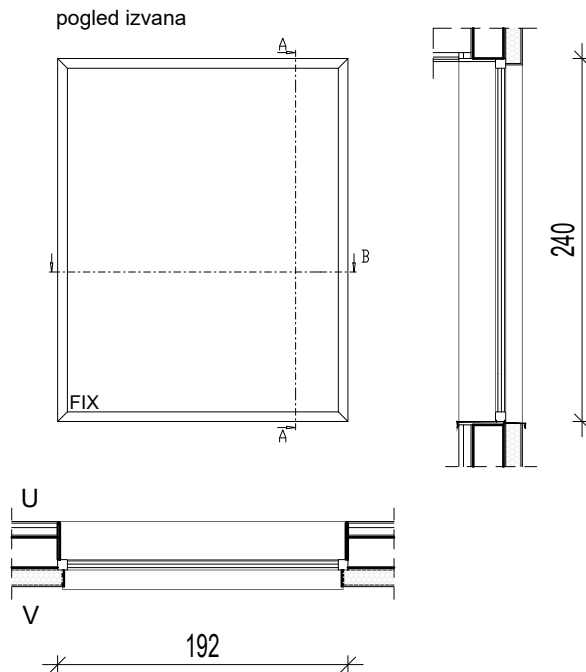

POZ - P 3

STAKLENA STIJENA

- ostakljena fiksna stijena od aluminijskih profila s prekinutim toplinskim mostom
- završna obrada profila plastificiranjem s predeloksiranjem prema izboru projektanta iz RAL-karte
- ostakljivanje se vrši uz pomoć višekomornih EPDM brtvi ili neutralnim silikonom, trostruko proizrno IZO Low-e staklo, 8+12+6+12+6 mm, $U_g \leq 0,7 \text{ W/m}^2\text{K}$
- uključena aluminijska vanjska i unutarnja klupčica
- svi materijali, okov i pribor moraju biti izvorni i sastavni dio sustava, izrađeni bez štetnih tvari, otporni na atmosfersku koroziju

Zidarski otvor: 192 x 240 cm.

Građevinska mjera: točne mjere uzima izvođač na licu mjesta, ako je potrebno pristupiti izradi elemenata i pripremi za montažu prije mogućnosti uzimanja mjera na gradilištu, potreban je pismeni dogovor s investitorom.

Komada: 1

mr.sc. MARKO FRANKOVIĆ
dipl.ing.arh.
OVLAŠTENI ARHITEKT
A 3617

GRAĐEVINA: SLOBODNOSTOJEĆA GRAĐEVINA DRUŠTVENE DJELATNOSTI -
ŠKOLSKA ZGRADA TALIJANSKE OSNOVNE ŠKOLE - SCUOLA
ELEMENTARE ITALIANA NOVIGRAD; k.č. dio 2806, dio 2907 i dio
2808 (noviformirana k.č. 2806/1), k.o. Novigrad listopad 2018.

NARUČITELJ: TALIJANSKA OSNOVNA ŠKOLA NOVIGRAD
EMONIJSKA 2, 52 466 NOVIGRAD

BR. PROJEKTA:
10-792/18

OVLAŠTENI ARH.: mr. sc. MARKO FRANKOVIĆ, dipl.ing.arh.

VRSTA PROJEKTA: IZVEDBENI PROJEKT


SADRŽAJ: SHEMA ALU BRAVARIJE

MJ
1:50

LIST BR.:

97

SHEMA ALU BRAVARIJE POZ - P4

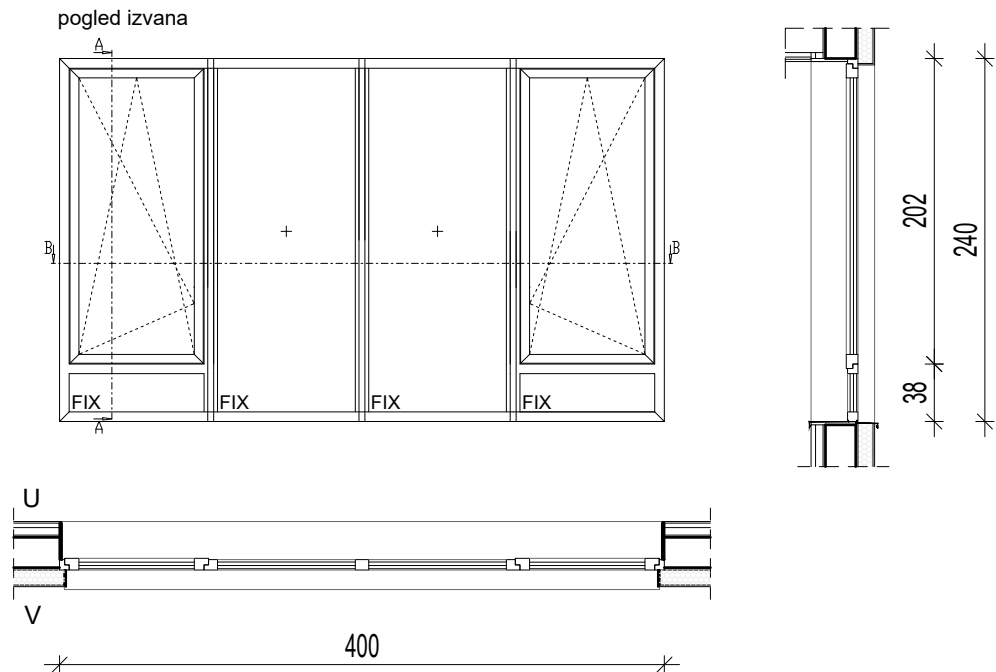

POZ - P 4

ČETVERODIJELNI PROZOR

- četverodijelni ostakljeni prozor od aluminijskih profila s prekinutim toplinskim mostom
- sastoji se od dva otklopno-zaokretna polja s fiksnim dijelom na dnu i dva fiksno ostakljena polja
- smjer otvaranja prema izboru projektanta.
- završna obrada profila plastificiranjem s predeloksiranjem prema izboru projektanta iz RAL-karte
- ostakljivanje se vrši uz pomoć višekomornih EPDM brtvi ili neutralnim silikonom
- trostruko prozorno IZO Low-e staklo, 8+12+6+12+6 mm, $U_g \leq 0,7 \text{ W/m}^2\text{K}$
- uključena aluminijska vanjska i unutarnja klupčica
- kvaka za otvaranje na visini 160 cm od kote gotovog poda
- svi materijali, okov i pribor moraju biti izvorni i sastavni dio sustava, izrađeni bez štetnih tvari, otporni na atmosfersku koroziju

Zidarski otvor: 400 x 240 cm.

Građevinska mjera: točne mjere uzima izvođač na licu mjesta, ako je potrebno pristupiti izradi elemenata i pripremi za montažu prije mogućnosti uzimanja mjera na gradilištu, potreban je pismeni dogovor s investitorom.

Komada: 5

mr.sc. MARKO FRANKOVIĆ
dipl.ing.arh.
OVLAŠTENI ARHITEKT
A 3617

GRAĐEVINA: SLOBODNOSTOJEĆA GRAĐEVINA DRUŠTVENE DJELATNOSTI -
ŠKOLSKA ZGRADA TALIJANSKE OSNOVNE ŠKOLE - SCUOLA
ELEMENTARE ITALIANA NOVIGRAD; k.č. dio 2806, dio 2907 i dio
2808 (novooformirana k.č. 2806/1), k.o. Novigrad listopad 2018.

NARUČITELJ: TALIJANSKA OSNOVNA ŠKOLA NOVIGRAD
EMONIJSKA 2, 52 466 NOVIGRAD

BR. PROJEKTA:
10-792/18

OVLAŠTENI ARH.: mr. sc. MARKO FRANKOVIĆ, dipl.ing.arh.

VRSTA PROJEKTA: IZVEDBENI PROJEKT


SADRŽAJ: SHEMA ALU BRAVARIJE

MJ
1:50

LIST BR.:

98

SHEMA ALU BRAVARIJE POZ - P5

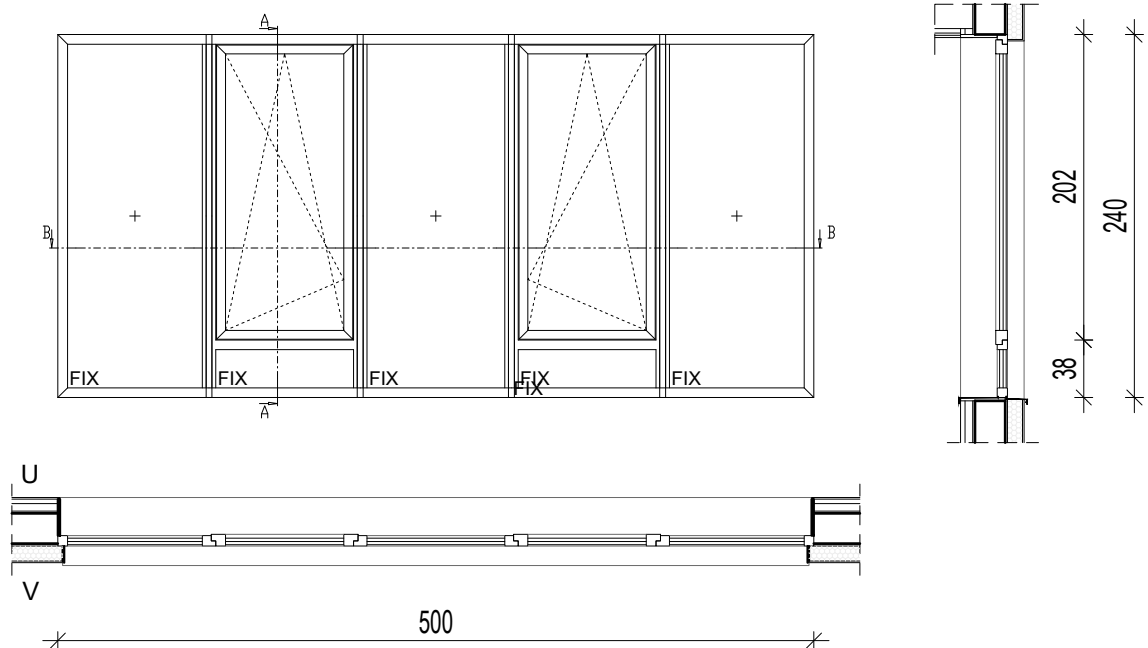

POZ - P 5

PETERODIJELNI PROZOR

- peterodijelni ostakljeni prozor od aluminijskih profila s prekinutim toplinskim mostom
- sastoji se od dva otklopno-zaokretna polja s fiksnim dijelom na dnu i tri fiksno ostakljena polja
- smijer otvaranja prema izboru projektanta.
- završna obrada profila plastificiranjem s predeloksiranjem prema izboru projektanta iz RAL-karte
- ostakljivanje se vrši uz pomoć višekomornih EPDM brtvi ili neutralnim silikonom
- trostruko proizrno IZO Low-e staklo, 8+12+6+12+6 mm, $U_g \leq 0,7 \text{ W/m}^2\text{K}$
- uključena aluminijska vanjska i unutarnja klupčica
- kvaka za otvaranje na visini 160 cm od kote gotovog poda
- svi materijali, okov i pribor moraju biti izvorni i sastavni dio sustava, izrađeni bez štetnih tvari, otporni na atmosfersku koroziju

Zidarski otvor: 500 x 240 cm.

Građevinska mjera: točne mjere uzima izvođač na licu mjesta, ako je potrebno pristupiti izradi elemenata i pripremi za montažu prije mogućnosti uzimanja mjera na gradilištu, potreban je pismeni dogovor s investitorom.

Komada: 4

mr.sc. MARKO FRANKOVIĆ
dipl.ing.arh.
OVLAŠTENI ARHITEKT
A 3617

GRAĐEVINA: SLOBODNOSTOJEĆA GRAĐEVINA DRUŠTVENE DJELATNOSTI -
ŠKOLSKA ZGRADA TALIJANSKE OSNOVNE ŠKOLE - SCUOLA
ELEMENTARE ITALIANA NOVIGRAD; k.č. dio 2806, dio 2907 i dio
2808 (noviformirana k.č. 2806/1), k.o. Novigrad listopad 2018.

NARUČITELJ: TALIJANSKA OSNOVNA ŠKOLA NOVIGRAD
EMONIJSKA 2, 52 466 NOVIGRAD

BR. PROJEKTA:
10-792/18

OVLAŠTENI ARH.: mr. sc. MARKO FRANKOVIĆ, dipl.ing.arh.

VRSTA PROJEKTA: IZVEDBENI PROJEKT

SADRŽAJ: SHEMA ALU BRAVARIJE

MJ
1:50

LIST BR.:

99