


DETALJ 41
VERTIKALNI PRESJEK
Drvena atika
1:5

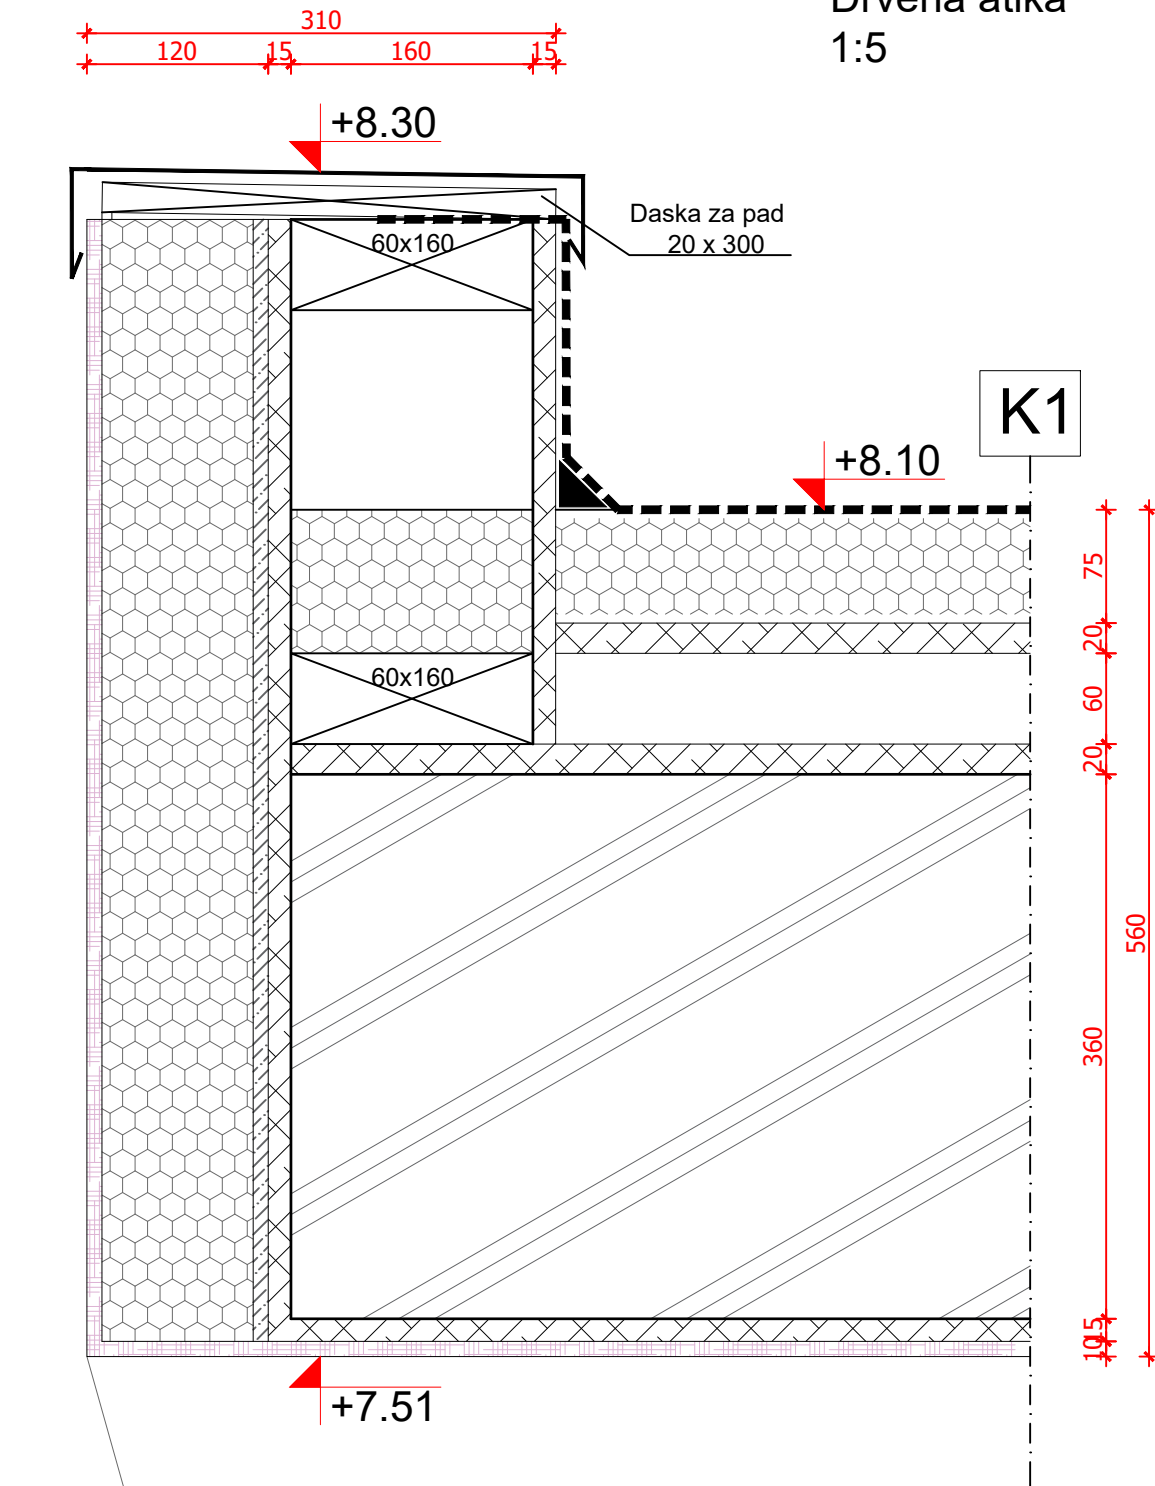

mr.sc. MARKO FRANKOVIĆ
dipl.ing.arh.
OVLAŠTENI ARHITEKT
A 3617

GRAĐEVINA: SLOBODNOSTOJEĆA GRAĐEVINA DRUŠTVENE DJELATNOSTI -
ŠKOLSKA ZGRADA TALIJANSKE OSNOVNE ŠKOLE - SCUOLA
ELEMENTARE ITALIANA NOVIGRAD
k.č. dio 2806, dio 2907 i dio 2808, k.o. Novigrad

NARUČITELJ: TALIJANSKA OSNOVNA ŠKOLA NOVIGRAD
EMONIJSKA 2, 52 466 NOVIGRAD

listopad 2018.
BR. PROJEKTA:
10-792/18

OVLAŠTENI ARH.: mr. sc. MARKO FRANKOVIĆ, dipl.ing.arh. MJ:1:5

VRSTA PROJEKTA: IZVEDBENI PROJEKT

SADRŽAJ: VERTIKALNI PRESJEK
Drvena atika

LIST BR.:

60