


DETALJ 45  
HORIZONTALNI PRESJEK  
1:5

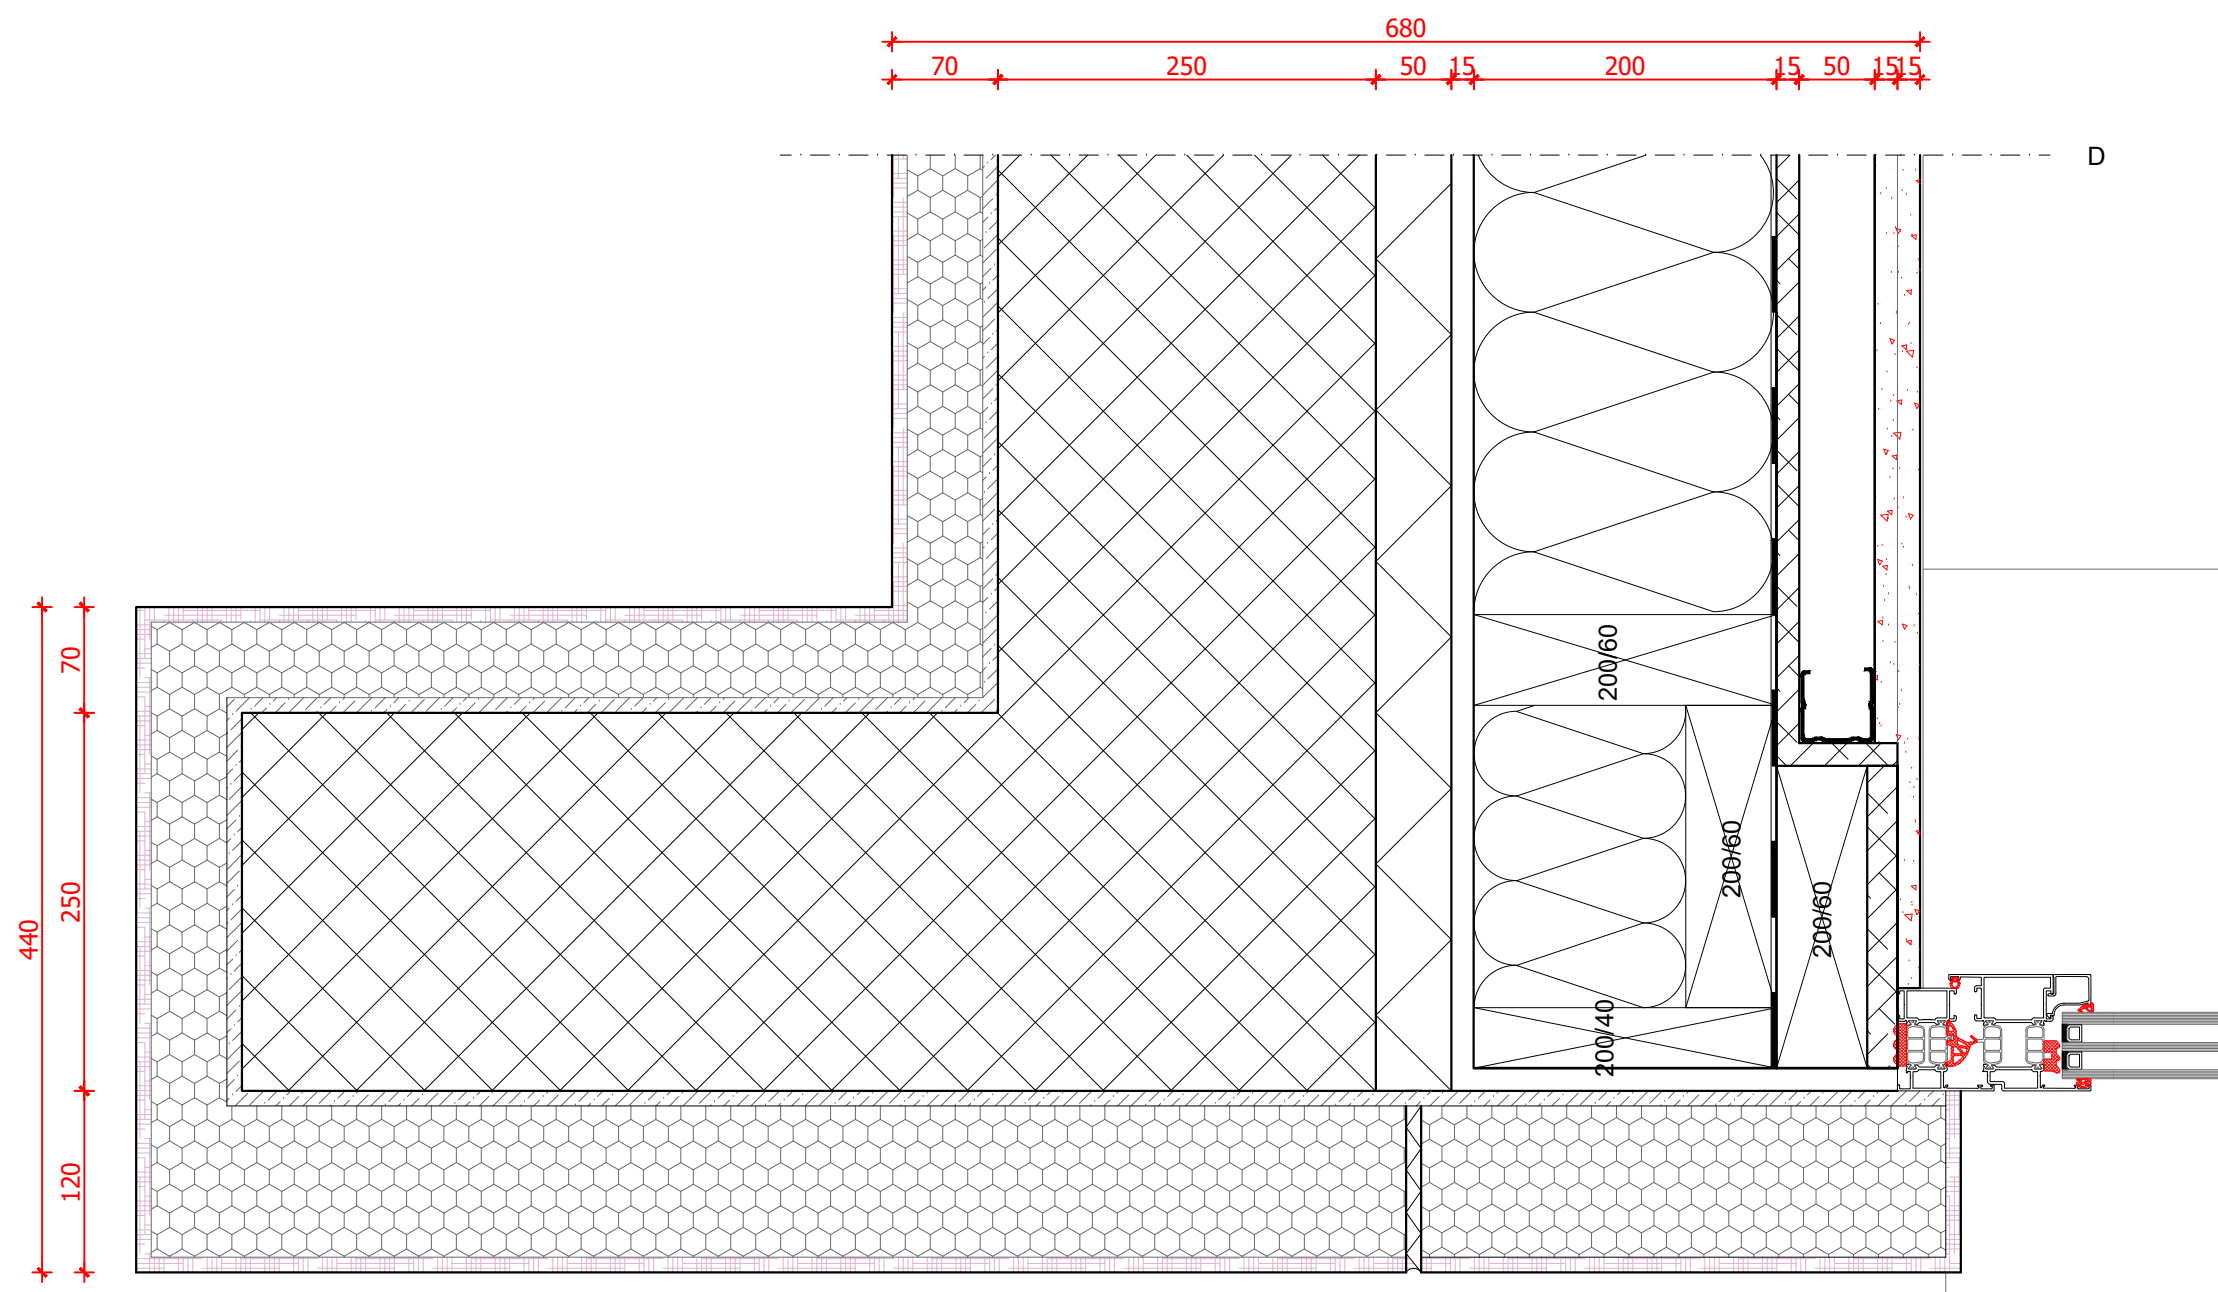

MF Arhitekti d.o.o.Rijeka

**GRAĐEVINA:** SLOBODNOSTOJEĆA GRAĐEVINA DRUŠTVENE  
DJE LATNOSTI - ŠKOLSKA ZGRADA TALIJANSKE OSNOVNE  
ŠKOLE - SCUOLA ELEMENTARE ITALIANA NOVIGRAD  
k.č. dio 2806, dio 2907 i dio 2808 (noviformirana k.č. 2806/1)  
k.o. Novigrad

INVESTITOR:	<b>TALIJANSKA OSNOVNA ŠKOLA NOVIGRAD</b> EMONIJSKA 2 52 466 NOVIGRAD
-------------	--

PROJEKTANT: mr.sc. MARKO FRANKOVIĆ, dipl.ing.arh.

**mr.sc. MARKO FRANKOVIĆ**  
dipl.ing.arh.  
**OVLASŢENI ARHITEKT**  
**A 3617**

OVLAŠTENI ARHITEK  
A 3611

PROJEKT:	IZVEDBENI PROJEKT
----------	-------------------

BR. PROJEKTA: 10 - 792/18

DATUM:	listopad 2018.
--------	----------------

SADRŽAJ:	VERTIKALNI PRESJEK DETALJ 45
----------	---------------------------------

Mjerilo: 1:5

LIST BR.:

64