


DETALJ 53  
VERTIKALNI PRESJEK  
Detalj atike na terasi kata  
1:5

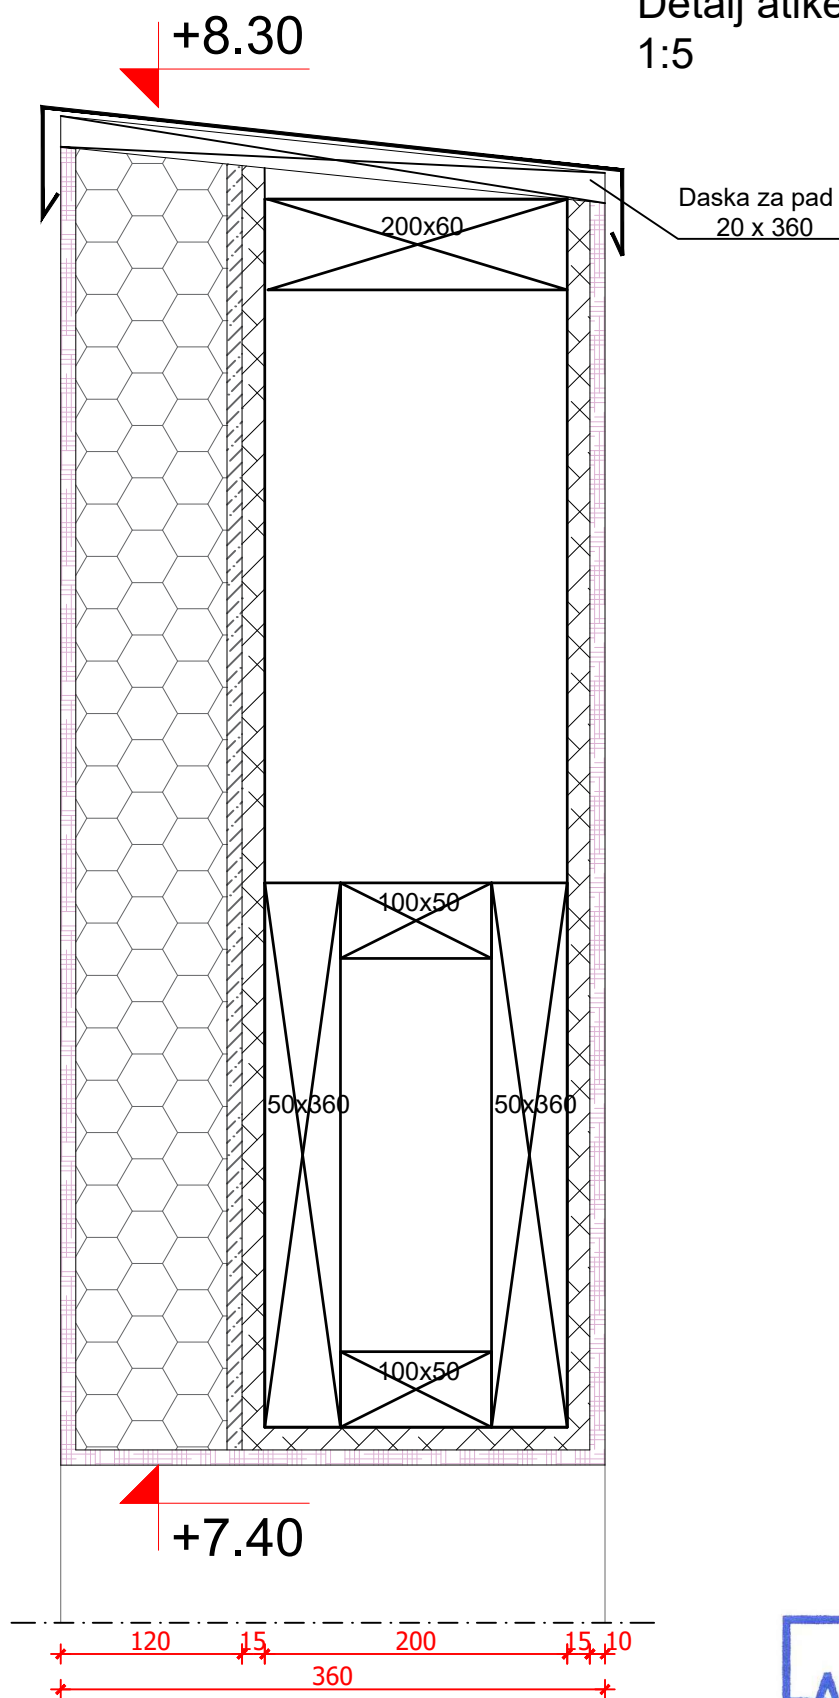

mr.sc. MARKO FRANKOVIĆ  
dipl.ing.arh.  
OVLAŠTENI ARHITEKT  
A 3617

**GRAĐEVINA:** SLOBODNOSTOJEĆA GRAĐEVINA DRUŠTVENE DJELATNOSTI -  
ŠKOLSKA ZGRADA TALIJANSKE OSNOVNE ŠKOLE - SCUOLA  
ELEMENTARE ITALIANA NOVIGRAD  
k.č. dio 2806, dio 2907 i dio 2808, k.o. Novigrad

**NARUČITELJ:** TALIJANSKA OSNOVNA ŠKOLA NOVIGRAD  
EMONIJSKA 2, 52 466 NOVIGRAD

listopad 2018.

**BR. PROJEKTA:**  
10-792/18

**OVLAŠTENI ARH.:** mr. sc. MARKO FRANKOVIĆ, dipl.ing.arh. MJ:1:5

**VRSTA PROJEKTA:** IZVEDBENI PROJEKT

**SADRŽAJ:** VERTIKALNI PRESJEK  
Detalj atike na terasi kata

LIST BR.:

72