




PRESJEK 1:100

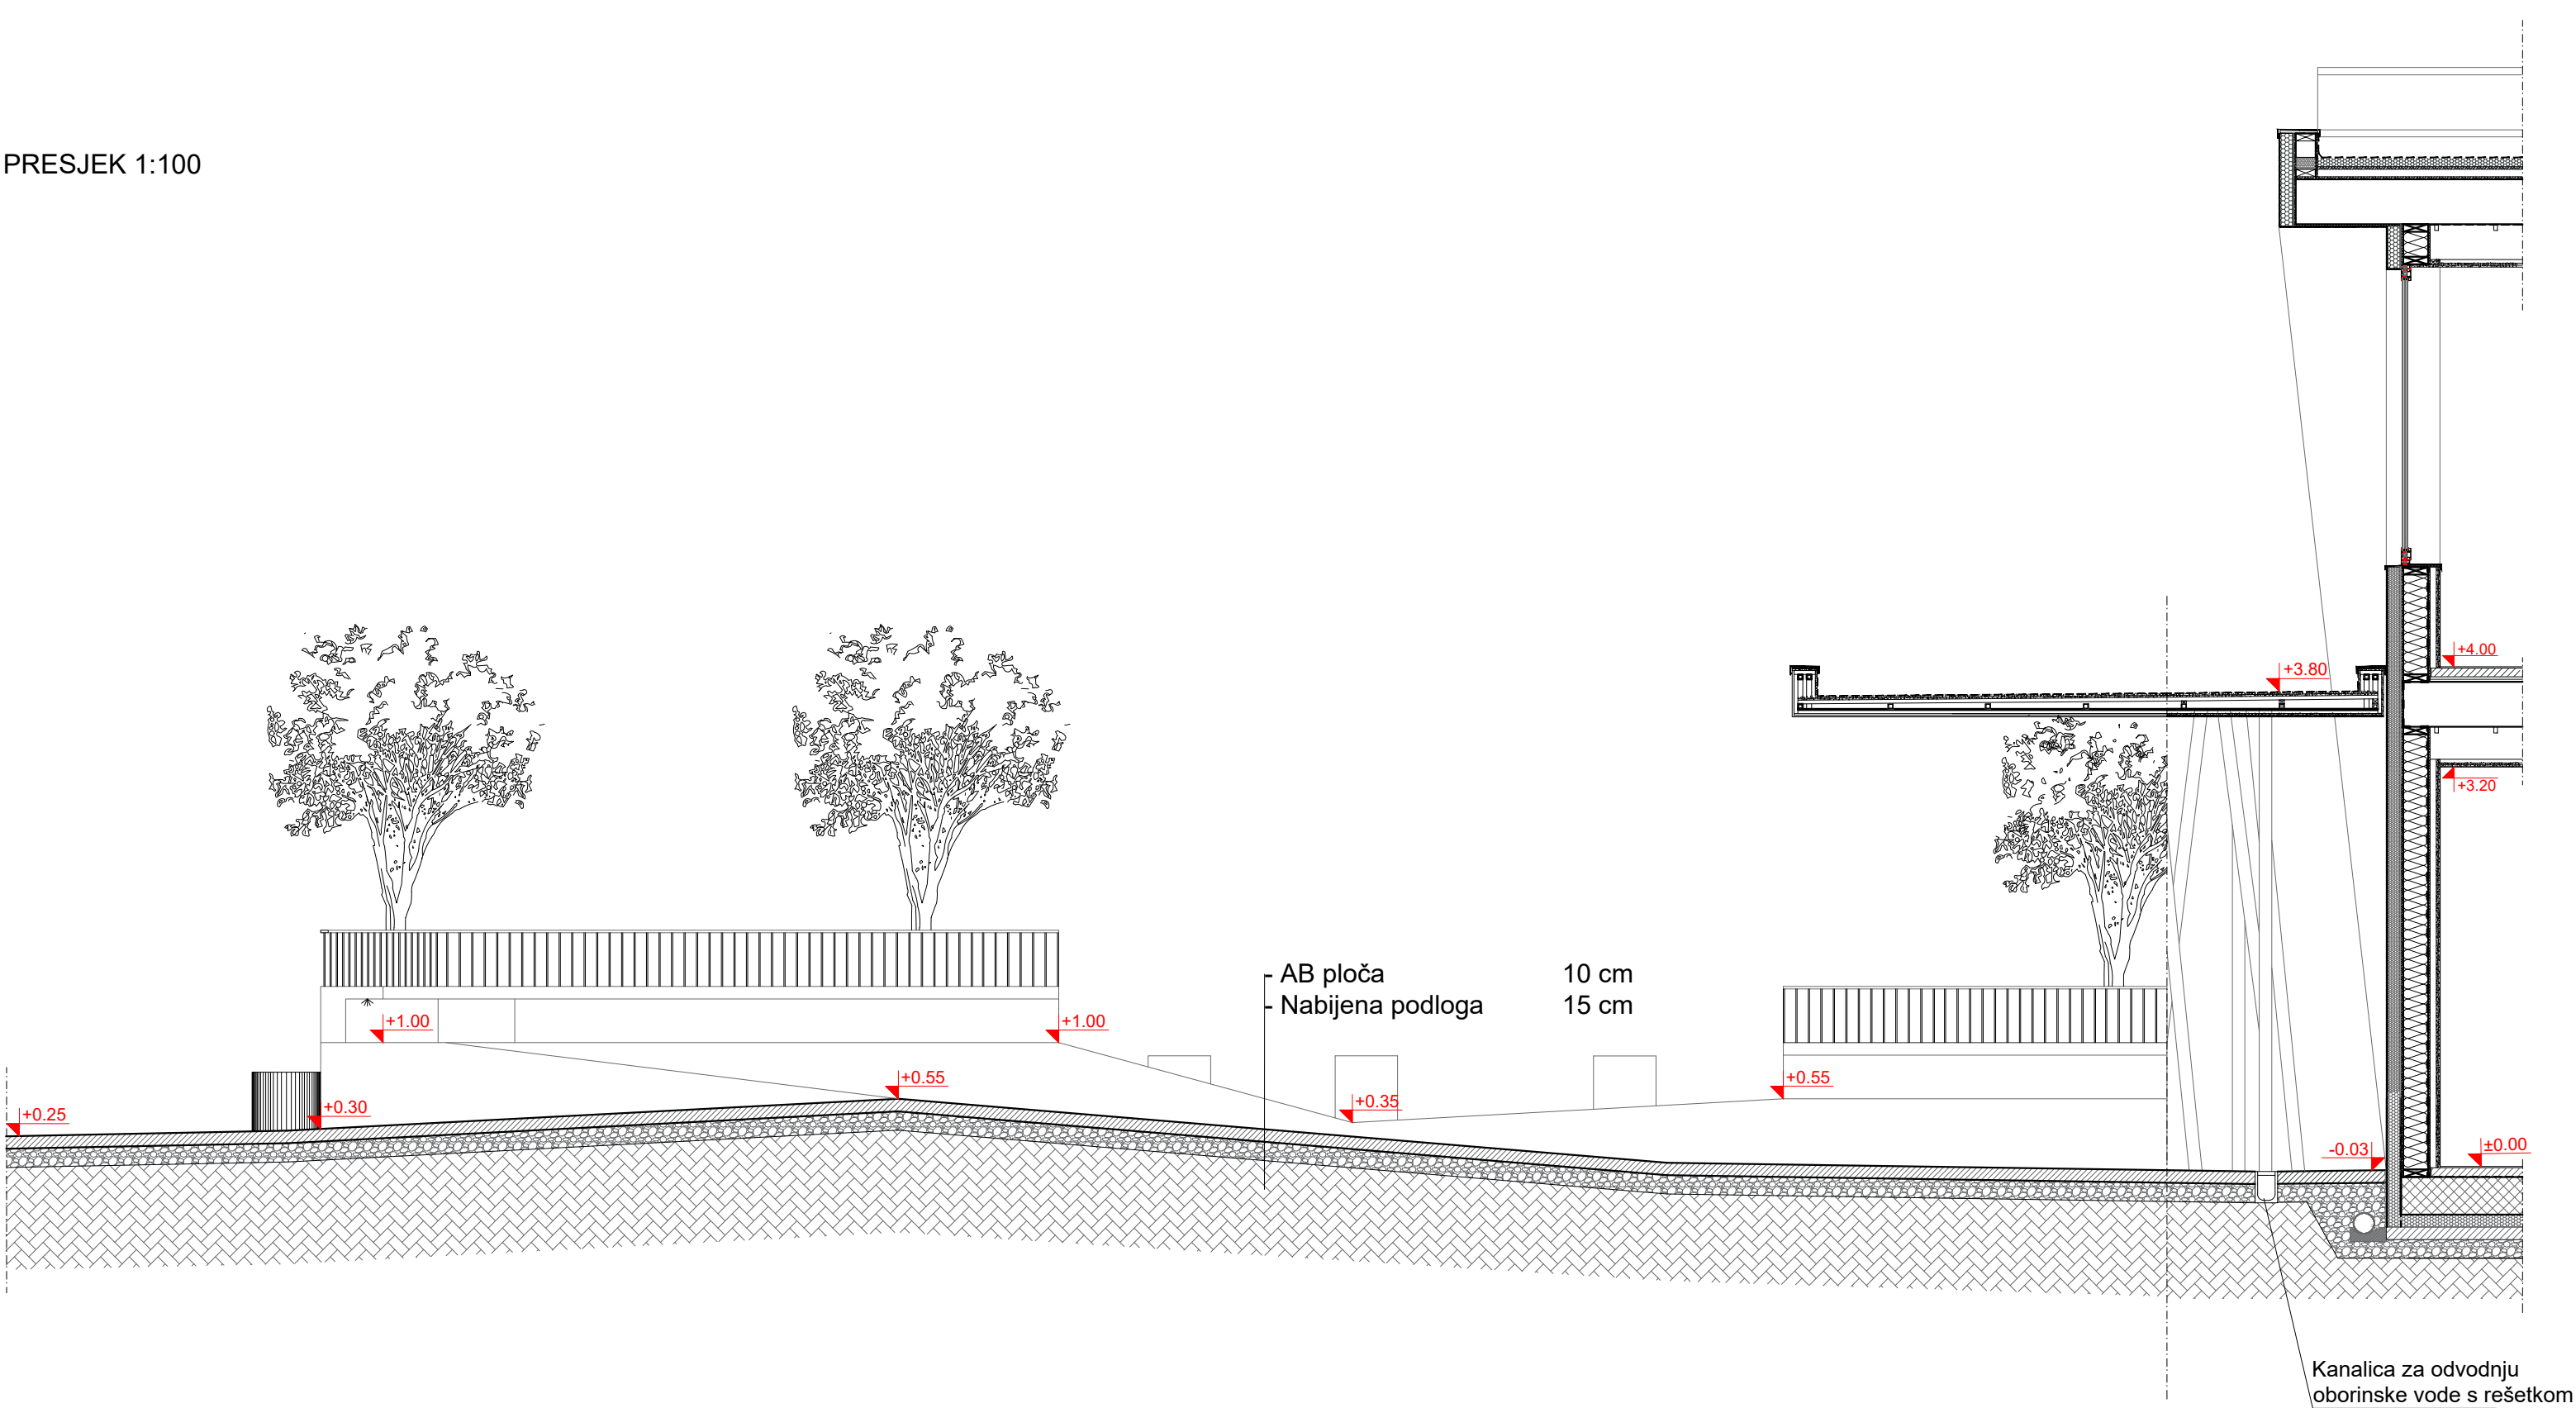

DETALJ ČELIČNIH
PRSTENOVA OKO STABALA
1:50

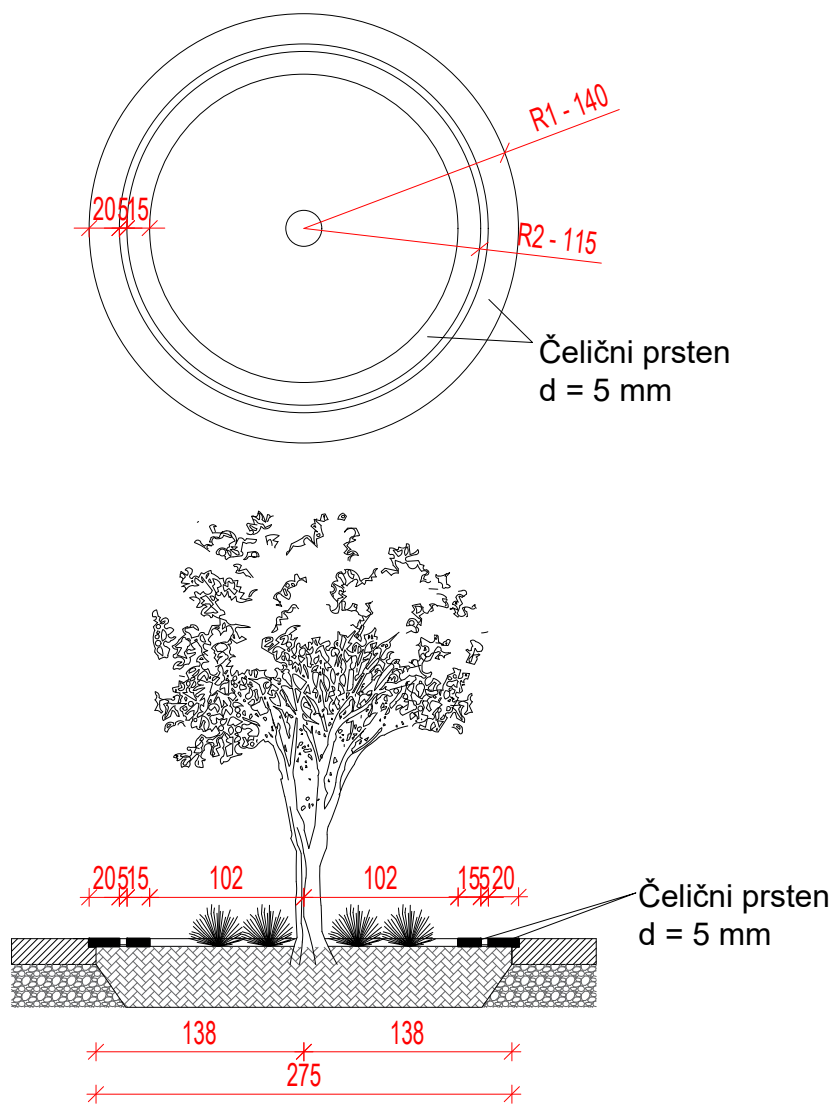


DETALJ KLUPICE S OGRADOM 1:20

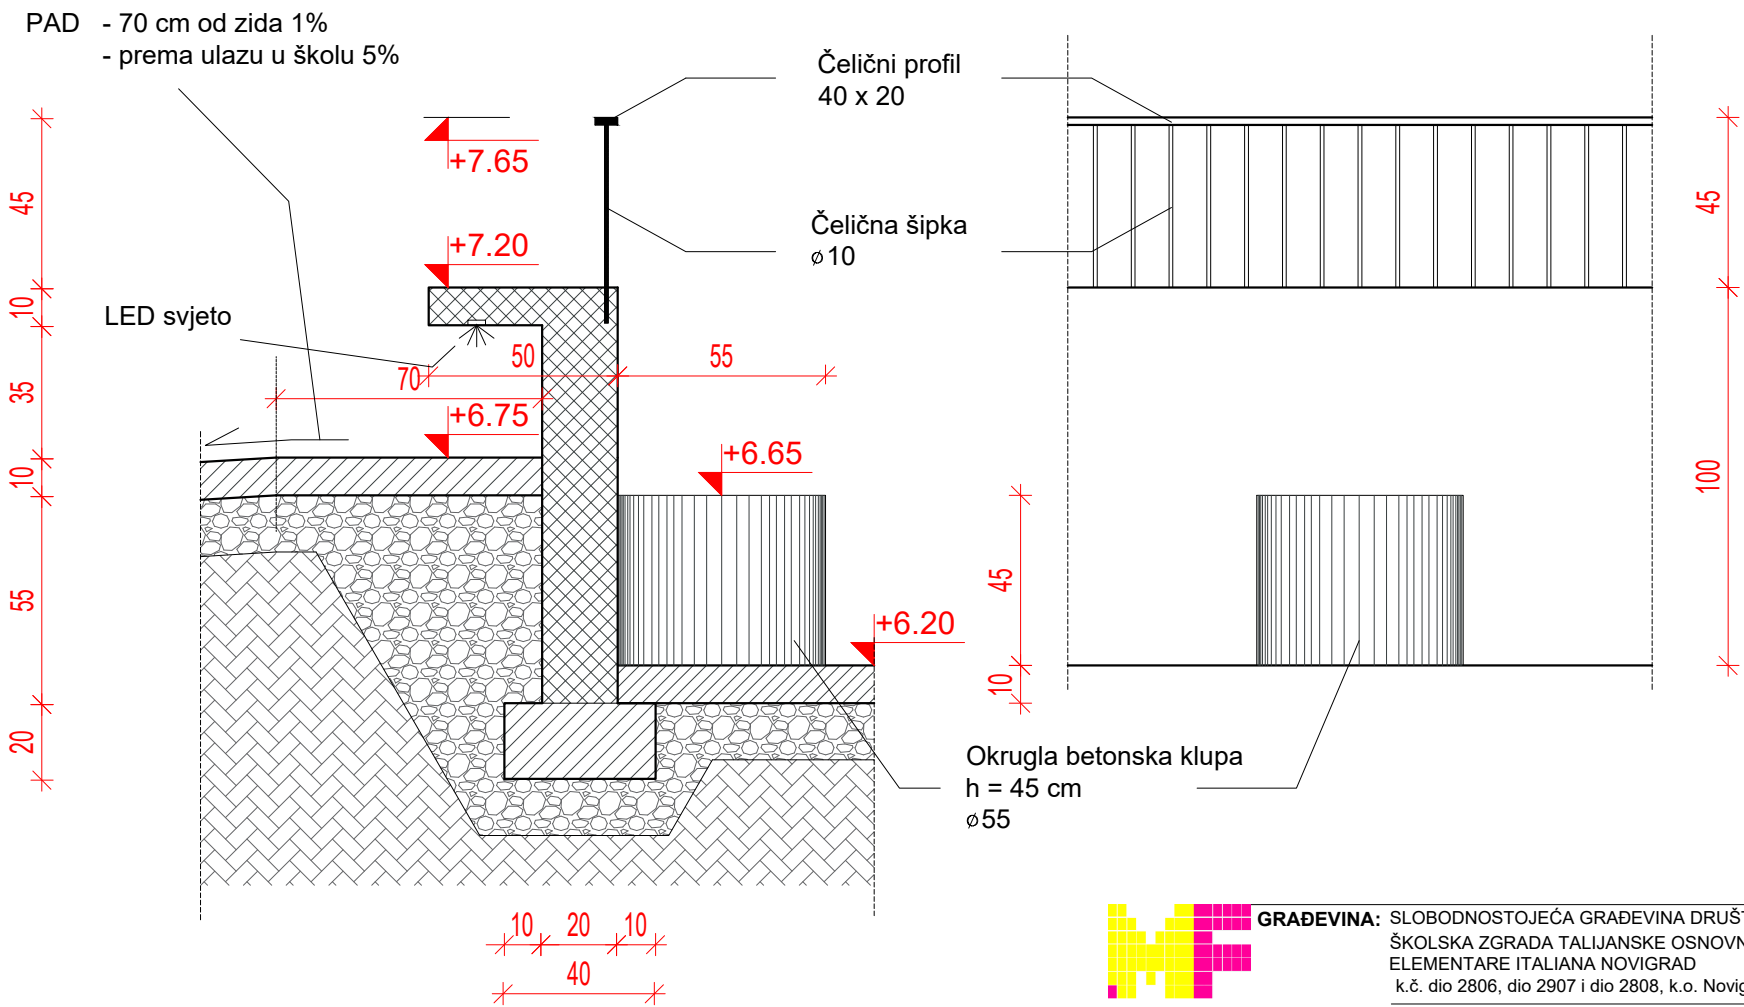

PRESJEK
ŠKOLSKI TRG
1:50

mr.sc. MARKO FRANKOVIĆ
dipl.ing.arh.
OVLAŠTENI ARHITEKT
A 3611

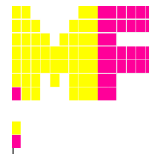

GRAĐEVINA: SLOBODNOSTOJEĆA GRAĐEVINA DRUŠTVENE DJELATNOSTI -
ŠKOLSKA ZGRADA TALIJANSKE OSNOVNE ŠKOLE - SCUOLA
ELEMENTARE ITALIANA NOVIGRAD
k.č. dio 2806, dio 2907 i dio 2808, k.o. Novigrad
listopad 2018.
NARUČITELJ: TALIJANSKA OSNOVNA ŠKOLA NOVIGRAD
EMONIJSKA 2, 52 466 NOVIGRAD
BR. PROJEKTA:
10-792/18

OVLAŠTENI ARH.: mr. sc. MARKO FRANKOVIĆ, dipl.ing.arh. MJ
VRSTA PROJEKTA: IZVEDBENI PROJEKT
SADRŽAJ: PRESJEK - ŠKOLSKI TRG
DETALJ ŽARDINJERE
DETALJ KLUPICE S OGRADOM LIST BR.: 77