DETALJ
NOGOSTUP IZMEĐU ŠKOLE I IGRALIŠTA
1:20

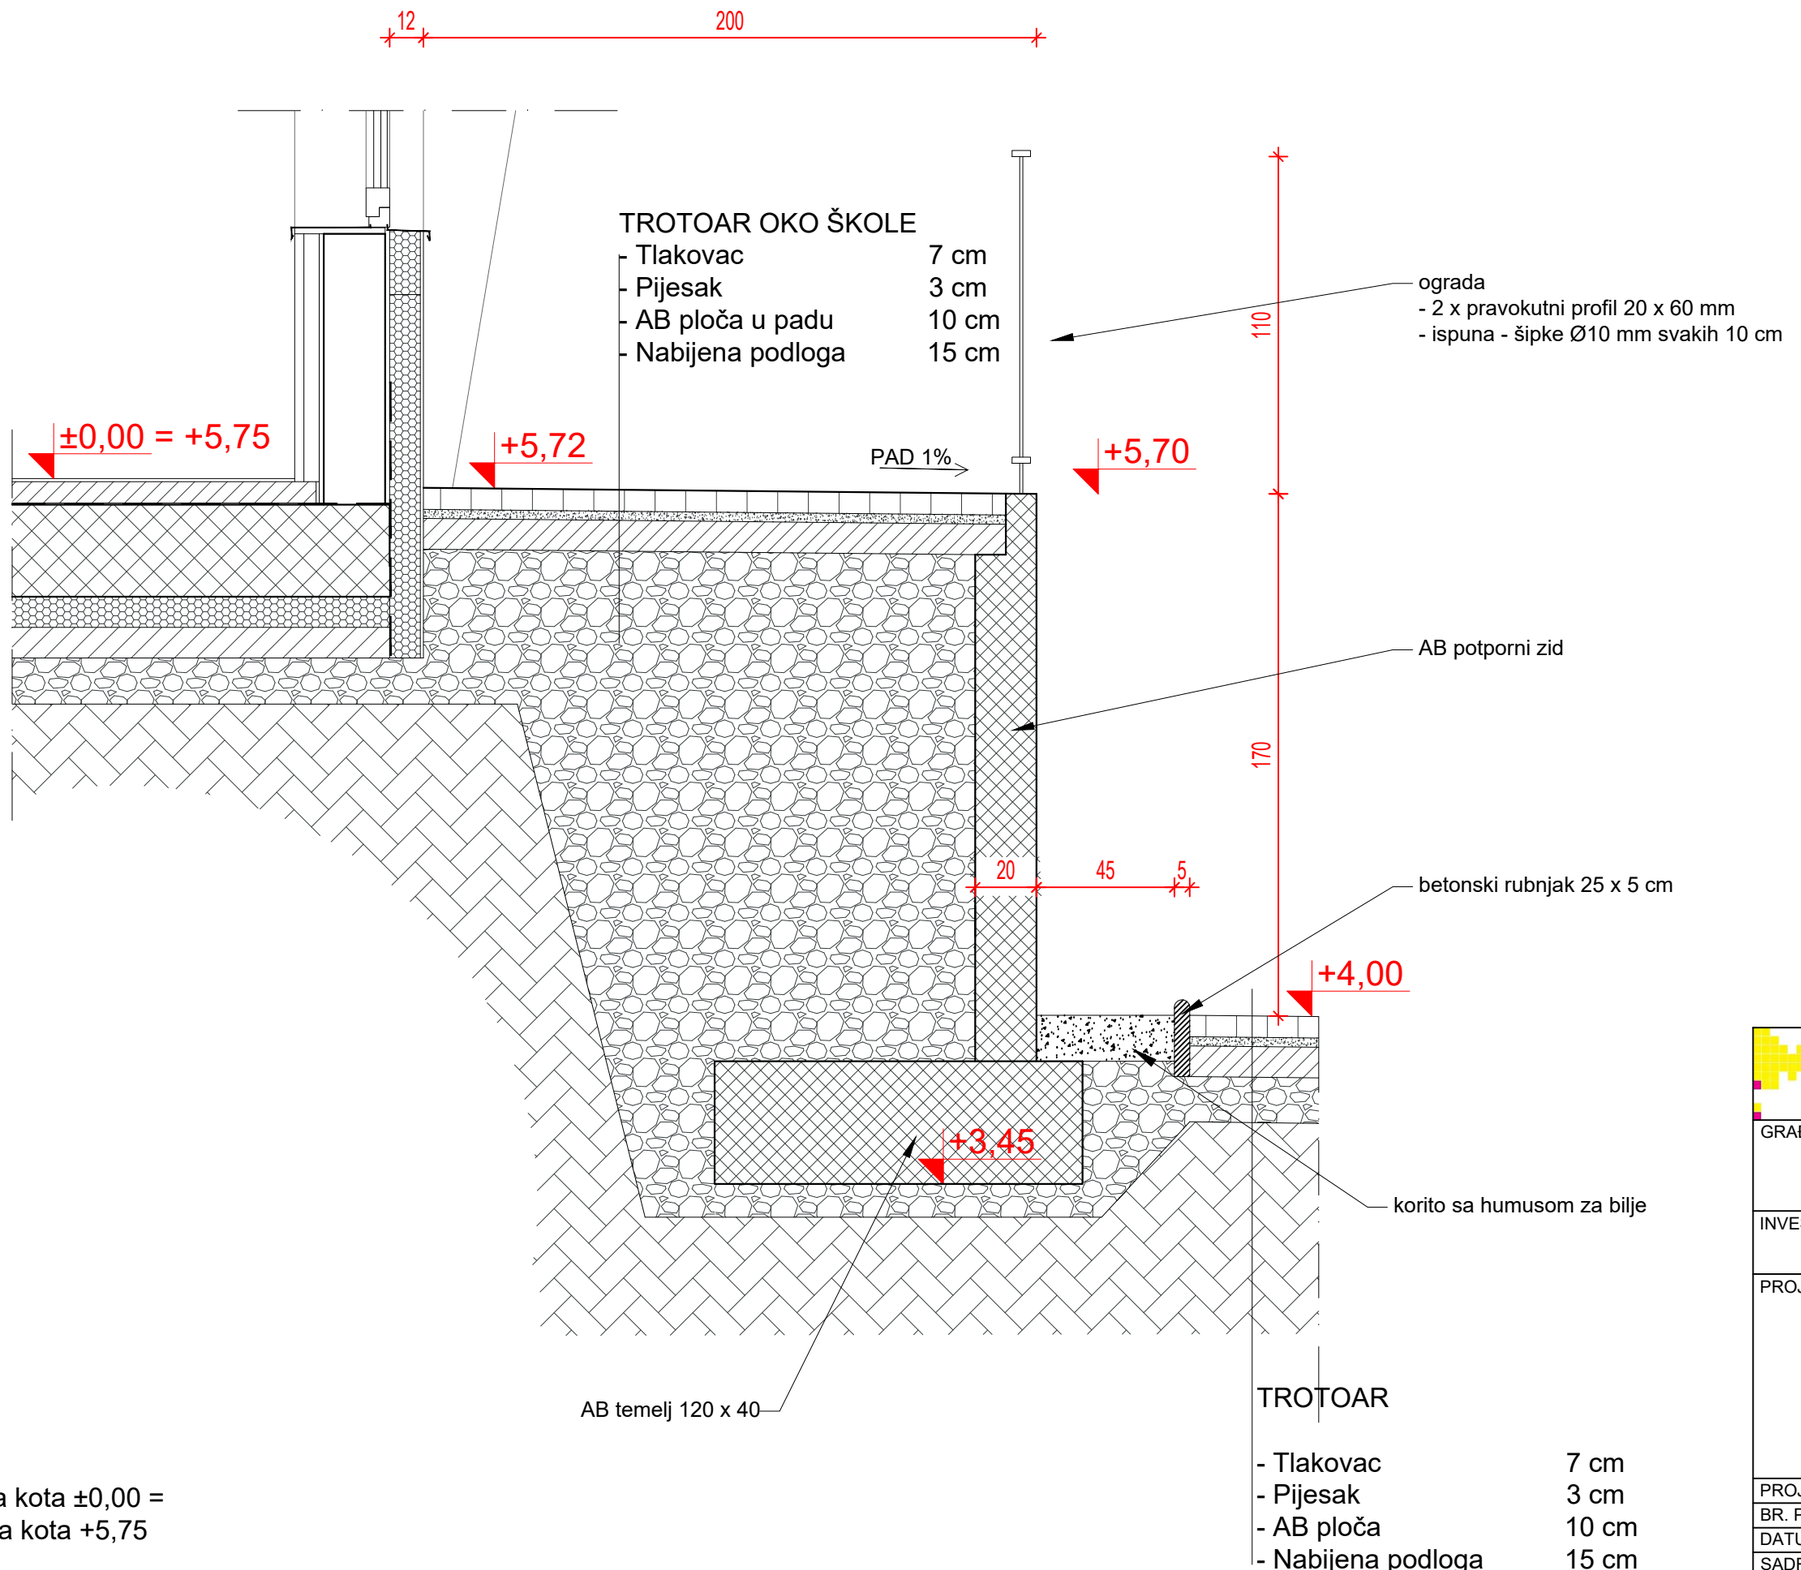

Relativna kota ±0,00 =
apsolutna kota +5,75

MF Arhitekti d.o.o. Rijeka

GRAĐEVINA:	SLOBODNOSTOJEĆA GRAĐEVINA DRUŠTVENE DJELATNOSTI - ŠKOLSKA ZGRADA TALIJANSKE OSNOVNE ŠKOLE - SCUOLA ELEMENTARE ITALIANA NOVIGRAD k.č. dio 2806, dio 2907 i dio 2808 (novoformirana k.č. 2806/1) k.o. Novigrad
INVESTITOR:	**TALIJANSKA OSNOVNA ŠKOLA NOVIGRAD** EMONIJSKA 2 52 466 NOVIGRAD
PROJEKTANT:	mr.sc. MARKO FRANKOVIĆ, dipl.ing.arh. mr.sc. MARKO FRANKOVIĆ dipl.ing.arh. OVLAŠTENI ARHITEKT A 3611
PROJEKT:	IZVEDBENI PROJEKT
BR. PROJEKTA:	10 - 792/18
DATUM:	listopad 2018.
Mjerilo	1:20
SADRŽAJ:	PROJEKTIRANO STANJE NOGOSTUP IZMEĐU ŠKOLE I IGRALIŠTA
LIST BR.:	79