



TLOCRT 1:100

DETALJ
GREVICE ZA SADNJU BILJA

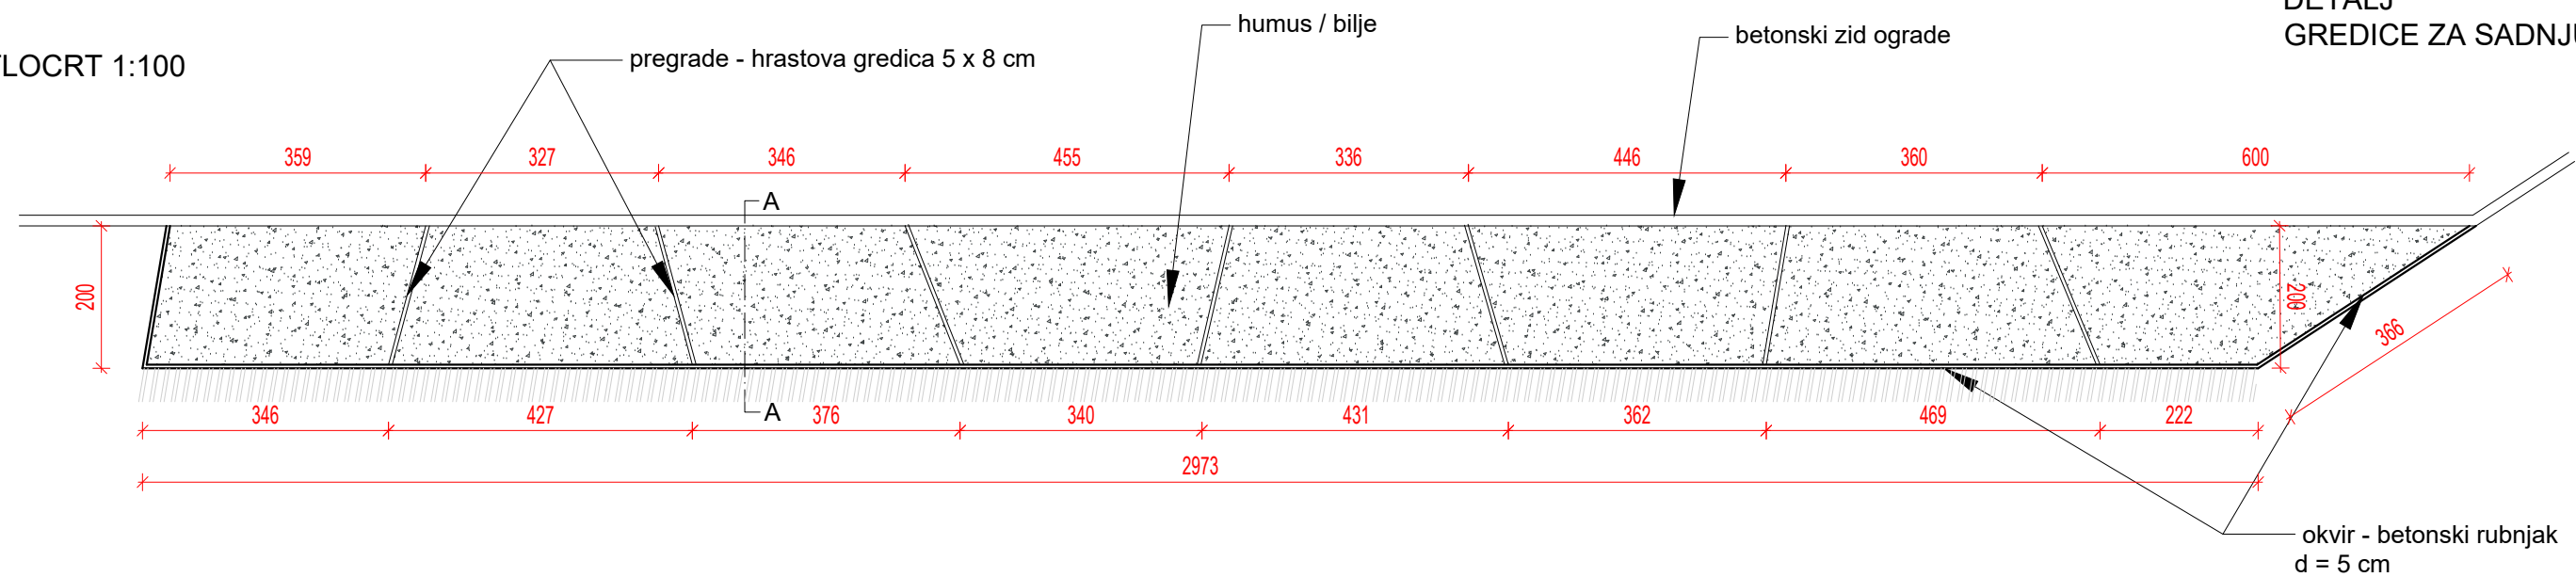

PRESJEK A - A 1:20

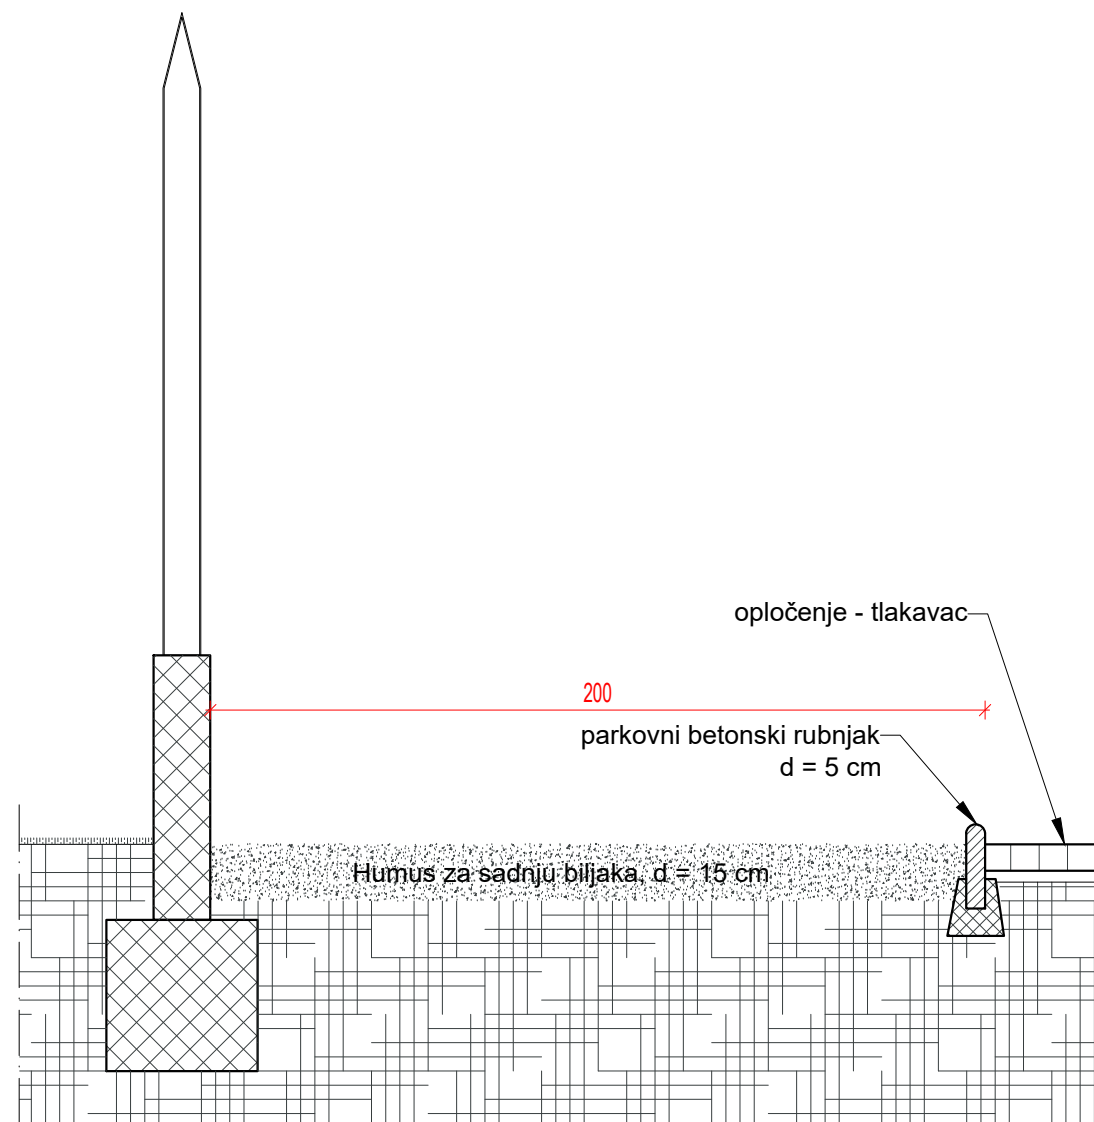

		MF Arhitekti d.o.o.Rijeka	
GRAĐEVINA:		SLOBODNOSTOJEĆA GRAĐEVINA DRUŠTVENE DJELATNOSTI - ŠKOLSKA ZGRADA TALIJANSKE OSNOVNE ŠKOLE - SCUOLA ELEMENTARE ITALIANA NOVIGRAD k.č. dio 2806, dio 2907 i dio 2808 (noviformirana k.č. 2806/1) k.o. Novigrad	
INVESTITOR:		TALIJANSKA OSNOVNA ŠKOLA NOVIGRAD EMONIJSKA 2 52 466 NOVIGRAD	
PROJEKTANT:		mr.sc. MARKO FRANKOVIĆ, dipl.ing.arh.  dipl.ing.arh. OVLAŠTENI ARHITEKT A 3617	
PROJEKT:		IZVEDBENI PROJEKT	
BR. PROJEKTA:		10 - 792/18	
DATUM:		listopad 2018.	
SADRŽAJ:		PROJEKTIRANO STANJE Gredice za sadnju bilja	
		LIST BR.: 86	