


TLOCRT


DETALJ KLUPA UZ IGRALIŠTE




PRESJEK

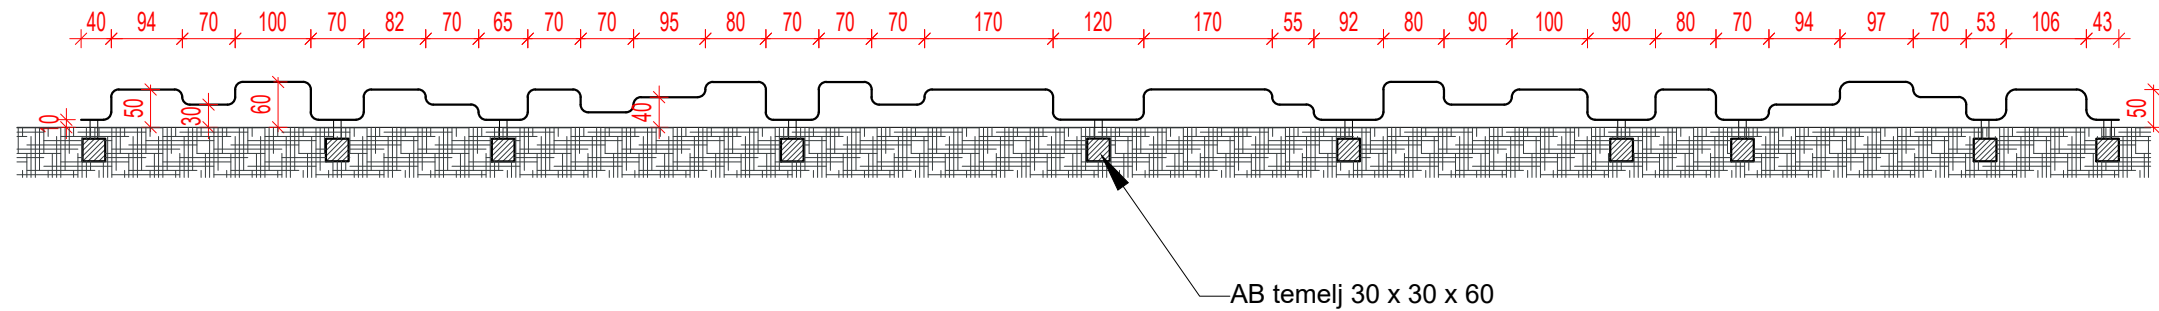


POPREČNI PRESJEK

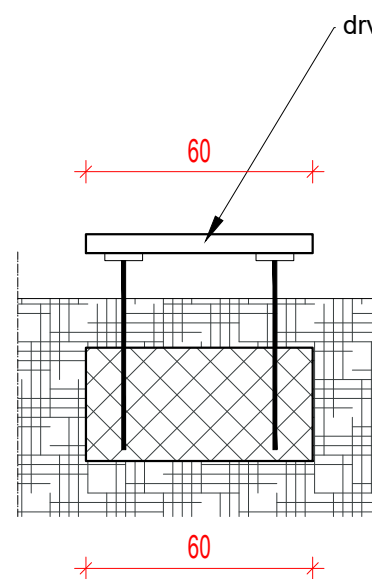



UZDUŽNI PRESJEK

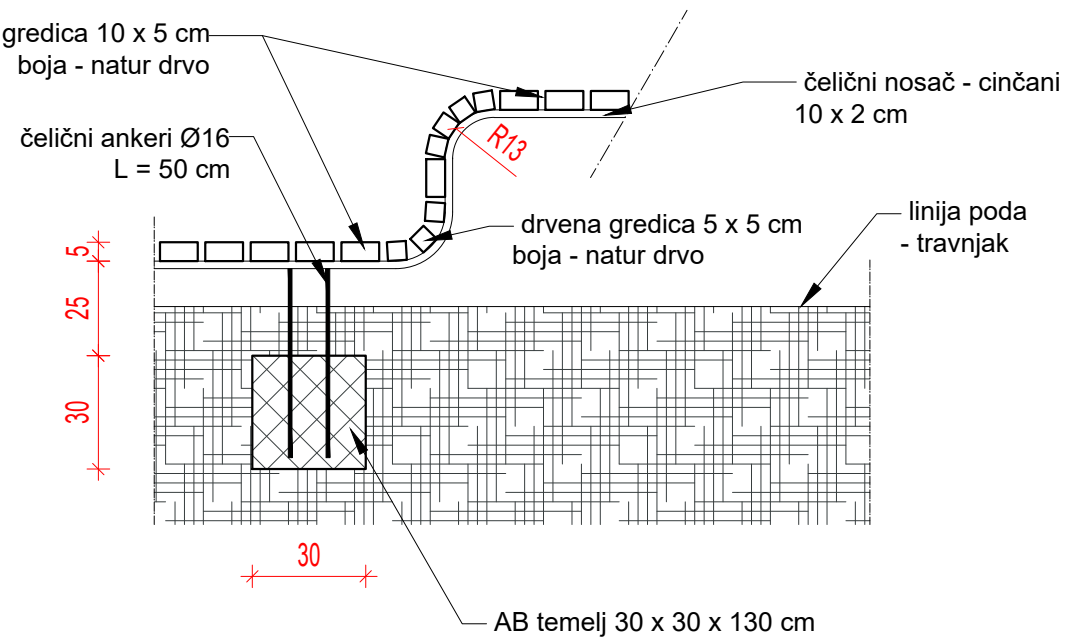

TLOCRT

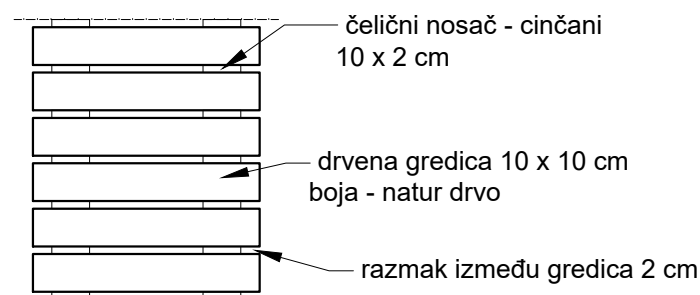

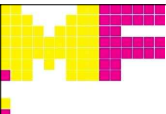	MF Arhitekti d.o.o.Rijeka	
	GRAĐEVINA:	SLOBODNOSTOJEĆA GRAĐEVINA DRUŠTVENE DJELATNOSTI - ŠKOLSKA ZGRADA TALIJANSKE OSNOVNE ŠKOLE - SCUOLA ELEMENTARE ITALIANA NOVIGRAD k.č. dio 2806, dio 2907 i dio 2808 (novoformirana k.č. 2806/1) k.o. Novigrad
	INVESTITOR:	TALIJANSKA OSNOVNA ŠKOLA NOVIGRAD EMONIJSKA 2 52 466 NOVIGRAD
	PROJEKTANT:	mr.sc. MARKO FRANKOVIĆ, dipl.ing.arh.
		
PROJEKT:	IZVEDBENI PROJEKT	
BR. PROJEKTA:	10 - 792/18	
DATUM:	listopad 2018.	
SADRŽAJ:	PROJEKTIRANO STANJE Klupa uz igralište	
LIST BR.:		89