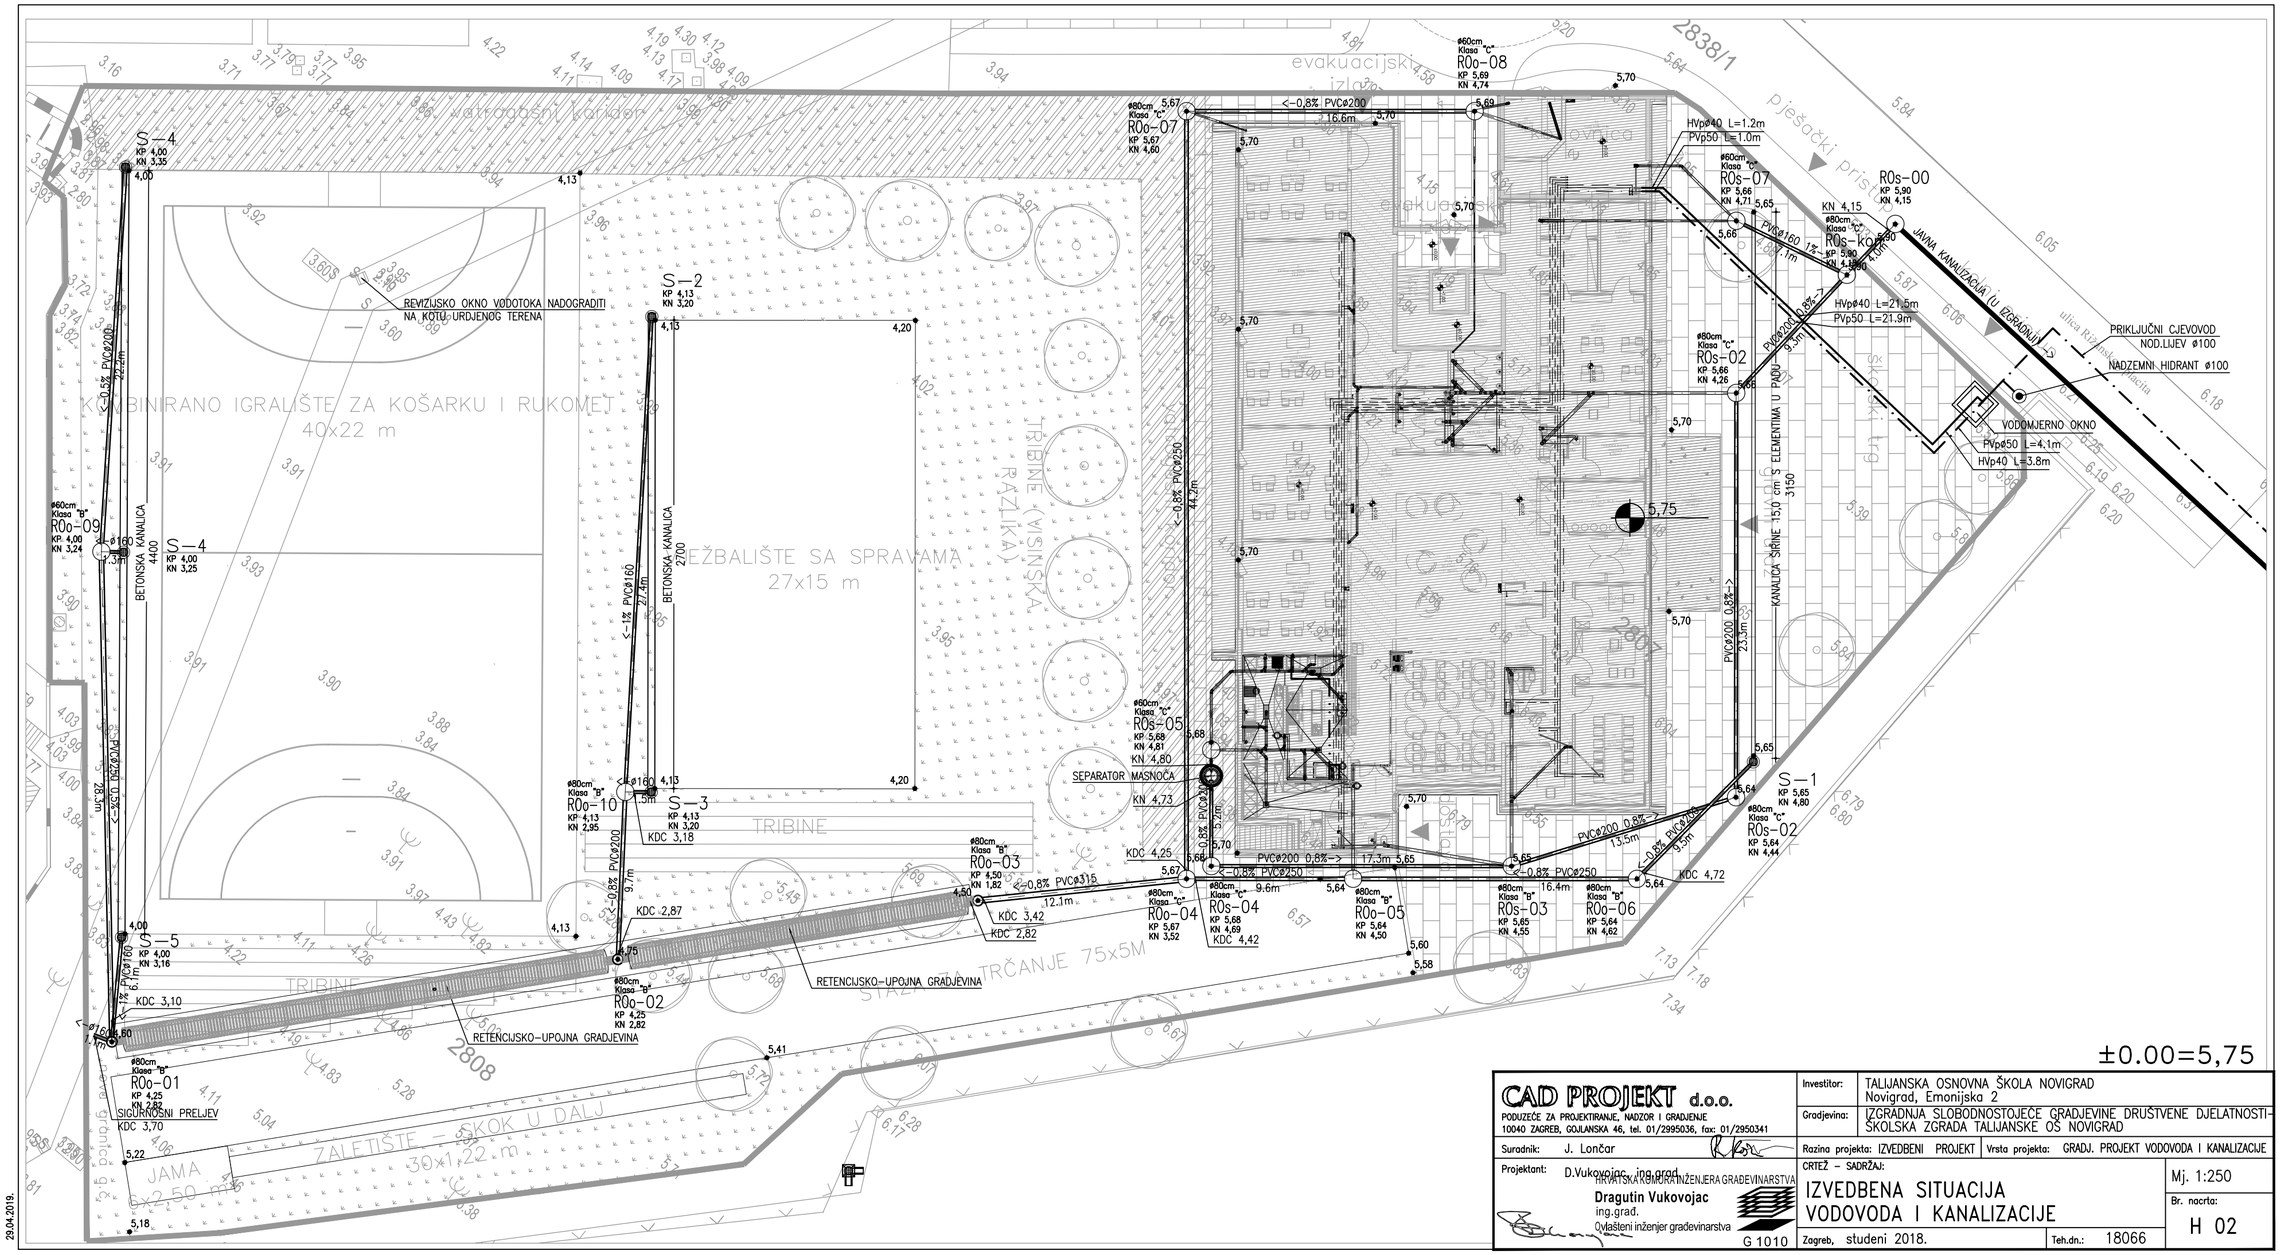

29.04.2019.

CAD PROJEKT d.o.o. PODUZEĆE ZA PROJEKTIRANJE, NADZOR I GRAĐENJE 10040 ZAGREB, GOJLANSKA 46, tel. 01/2995036, fax: 01/2950341	Investitor:	TALIJANSKA OSNOVNA ŠKOLA NOVIGRAD Novigrad, Emonijska 2	
	Gradjevina:	IZGRADNJA SLOBODNOSTOJEĆE GRAĐEVINE DRUŠTVENE DJELATNOSTI-ŠKOLSKA ZGRADA TALIJANSKE OŠ NOVIGRAD	
Suradnik: J. Lončar	Razina projekta: IZVEDBENI PROJEKT	Vrsta projekta: GRADJ. PROJEKT VODOVODA I KANALIZACIJE	
Projektant: D.Vukovojac, ing.grad. **Dragutin Vukovojac** ing.grad. Ovlašteni inženjer gradevinarstva HRVATSKA KOMORA INŽENJERA GRAĐEVINARSTVA G 1010	CRTEŽ – SADRŽAJ: IZVEDBENA SITUACIJA VODOVODA I KANALIZACIJE		Mj. 1:250 Br. nacrta: H 02
	Zagreb, studeni 2018.	Teh.dn.: 18066	