29.04.2019.

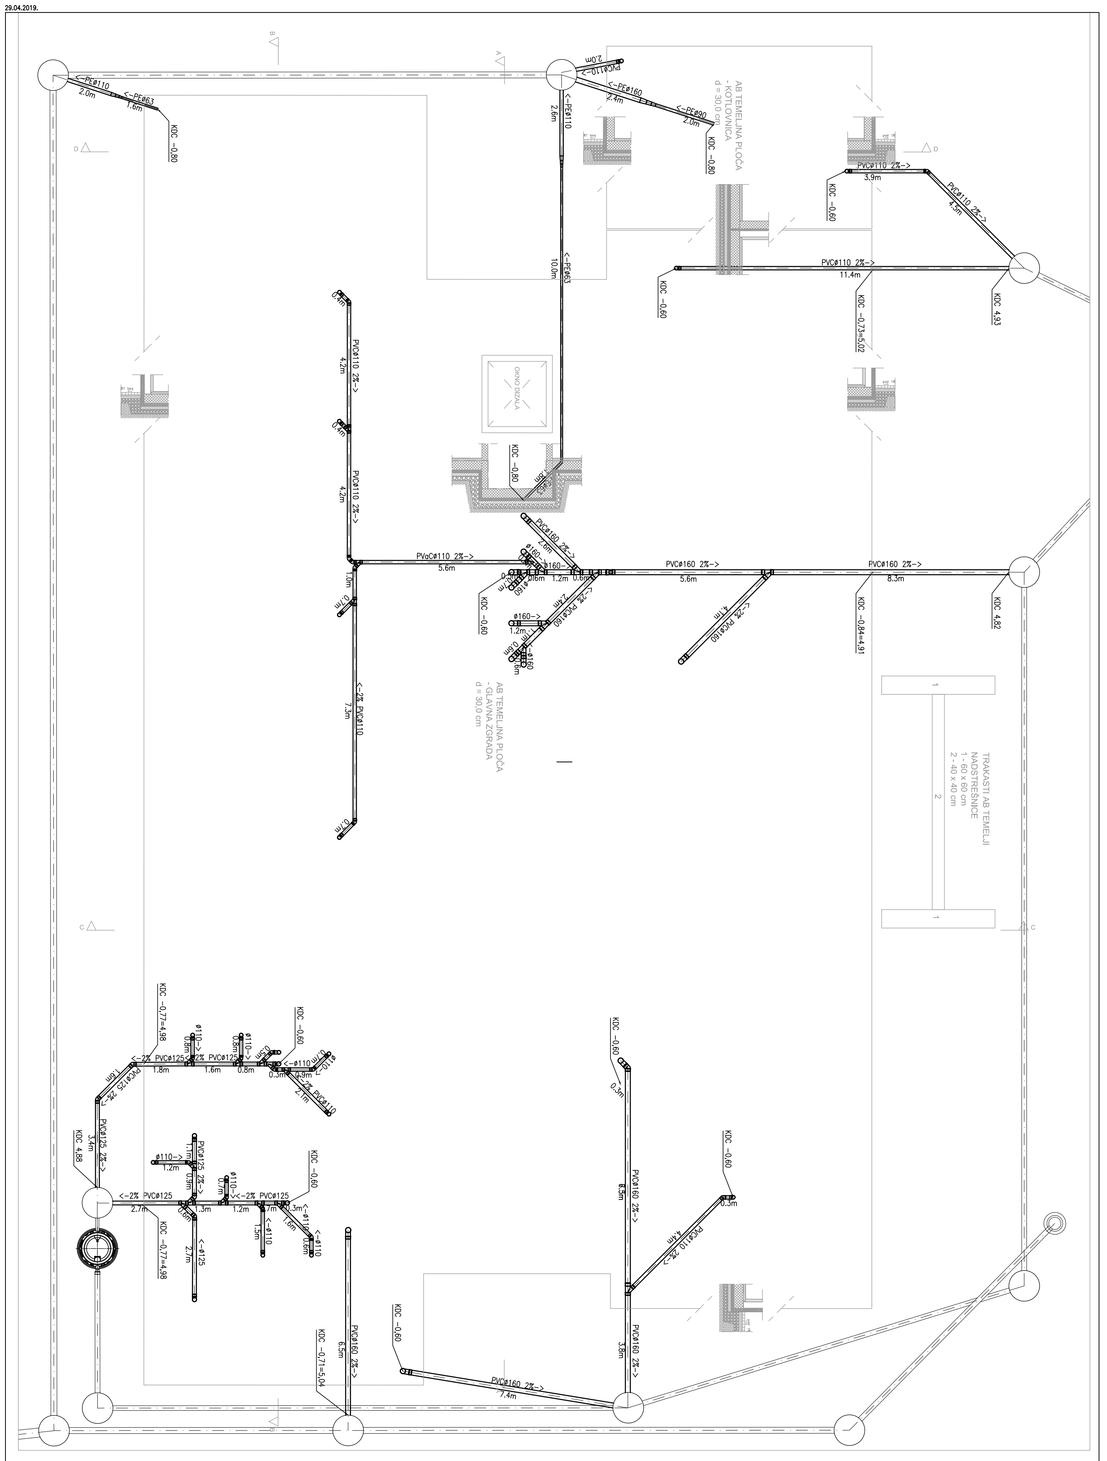

CAD PROJEKT d.o.o. PODUZEĆE ZA PROJEKTIRANJE, NADZOR I GRADJENJE 10040 ZAGREB, GOJLANSKA 46, tel. 01/2995006, fax: 01/2950341	Investitor:	TALIJANSKA OSNOVNA ŠKOLA NOVIGRAD Novigrad, Emonijska 2	
	Gradjevina:	IZGRADNJA SLOBODNOSTOJEĆE GRADJEVINE DRUŠTVENE DJELATNOSTI-ŠKOLSKA ZGRADA TALIJANSKE OŠ NOVIGRAD	
Suradnik: J. Lončar	Razina projekta: IZVEDBENI PROJEKT	Vrsta projekta: GRADJ. PROJEKT VODOVODA I KANALIZACIJE	
Projektant: D.Vukovojac, ing.grad. HRVATSKA KOMORA INŽENJERA GRADEVINARSTVA **Dragutin Vukovojac** ing.grad. Ovlašteni inženjer gradevinarstva G 1010	CRTEŽ - SADRŽAJ: TLOCRT TEMELJA KANALIZACIJA	Mj. 1:100 Br. nacrta: K 01	±0.00=5,75
	Zagreb, studeni 2018.	Teh.dn.: 18066	