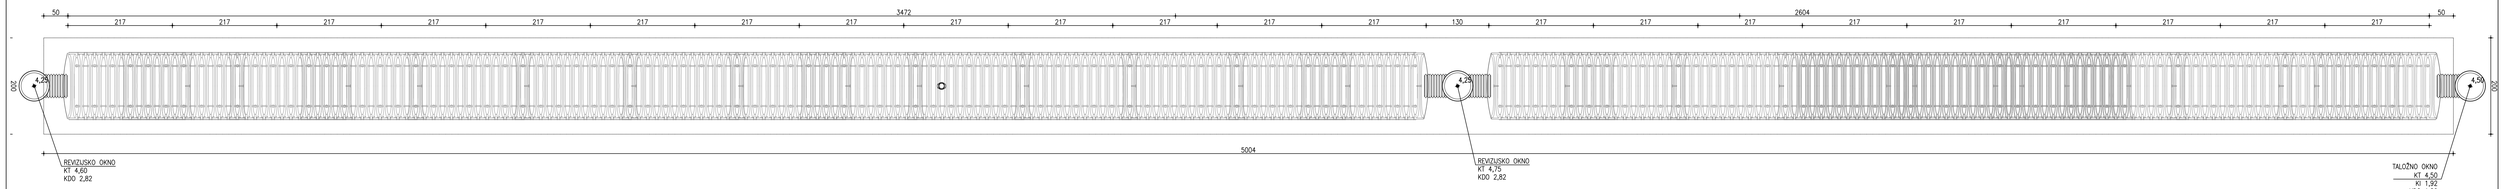

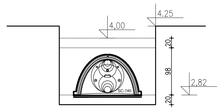

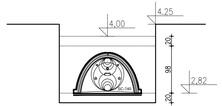

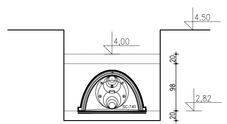

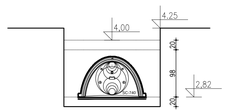

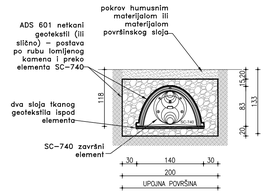

±0.00=5,75

CAD PROJEKT d.o.o. PODUZEĆE ZA PROJEKTIRANJE, NADZOR I GRADJENJE 10040 ZAGREB, GULJANSKA 46, tel. 01/2990336, fax: 01/2990341	Investitor:	TALIJANSKA OSNOVNA ŠKOLA NOVIGRAD Novigrad, Emonijska 2
	Gradjevina:	IZGRADNJA SLOBODNOSTOJEĆE GRAĐEVINE DRUŠTVENE DJELATNOSTI-ŠKOLSKA ZGRADA TALIJANSKE OŠ NOVIGRAD
Suradnik: J. Lončar	Razina projekta: IZVEDBENI PROJEKT	Vrsta projekta: GRAĐ. PROJEKT VODOVODA I KANALIZACIJE
Projektant: D.Vukovojac, mag.ing.građ. OVLAŠTENI INŽENJER TEHNIČKA GRAĐEVINARSTVA Dragutin Vukovojac ing.građ. Ovlašteni inženjer građevinarstva G 1010	CRTEŽ – SADRŽAJ:	DETALJ RETENCIJSKO–UPOJNE GRAĐEVINE
	Mj. 1:50	Br. nacrta: K 12
	Zagreb, studeni 2018.	Teh.dn.: 18066