


L1,2,3 3N ~ 400V, 50Hz

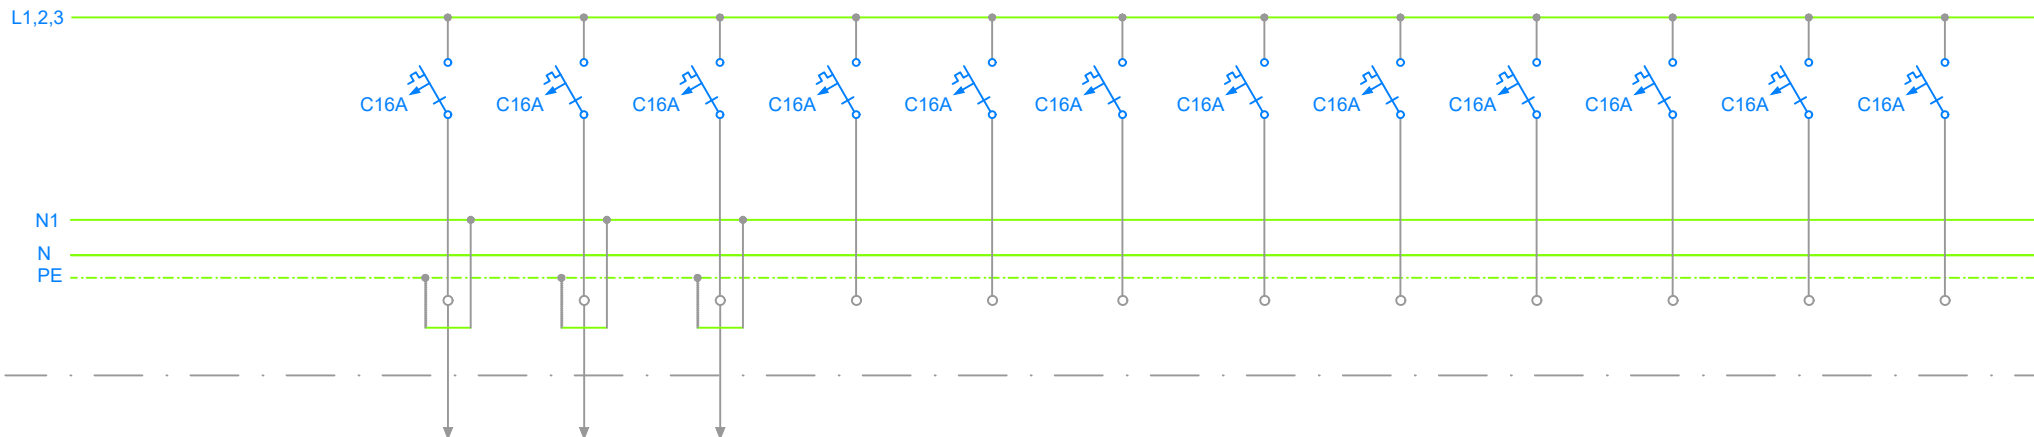

BROJ STRUJNOG KRUGA		25	26	27	REZERVA	REZERVA	REZERVA	REZERVA	REZERVA	REZERVA	REZERVA	REZERVA	REZERVA
NAZIV POTROŠAČA		FAN-COIL	FAN-COIL	VENTILATOR									
VRSTA I PRESJEK VODA (mm2)		NYM 3x2,5	NYM 3x2,5	NYM 3x2,5									
INSTALIRANA SNAGA	L1 (W)	150											
	L2 (W)		150										
	L3 (W)			150									




www.riteh.eu, Fiorello La Guardia 27, RIJEKA, tel. 051/629 005, fax. 051/629 046

Suradnici:

ANTONIO MORIĆ, mag.ing.el.

Projektant:

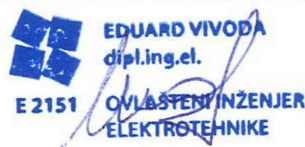

EDUARD VIVODA, dipl. ing.el.

Investitor: TALIJANSKA OSNOVNA ŠKOLA NOVIGRAD
Emonijska 2, 52 466 Novigrad

Građevina: Izgradnja slobodnostojeće građevine društvene
djelatnosti - školska zgrada talijanske OŠ Novigrad

Naziv projekta: ELEKTROTEHNIČKI PROJEKT

Razina obrade: IZVEDBENI PROJEKT

Datum: 12./2018

Zajednička oznaka: 10-792/18

Mjerilo: -

Izmjena broj: 0

Sadržaj nacrta:

**JEDNOPOLNA SHEMA RAZDJELNIKA
GRP**

Broj projekta: 18-234-1

Broj nacrta: 11

List: 4 od 6