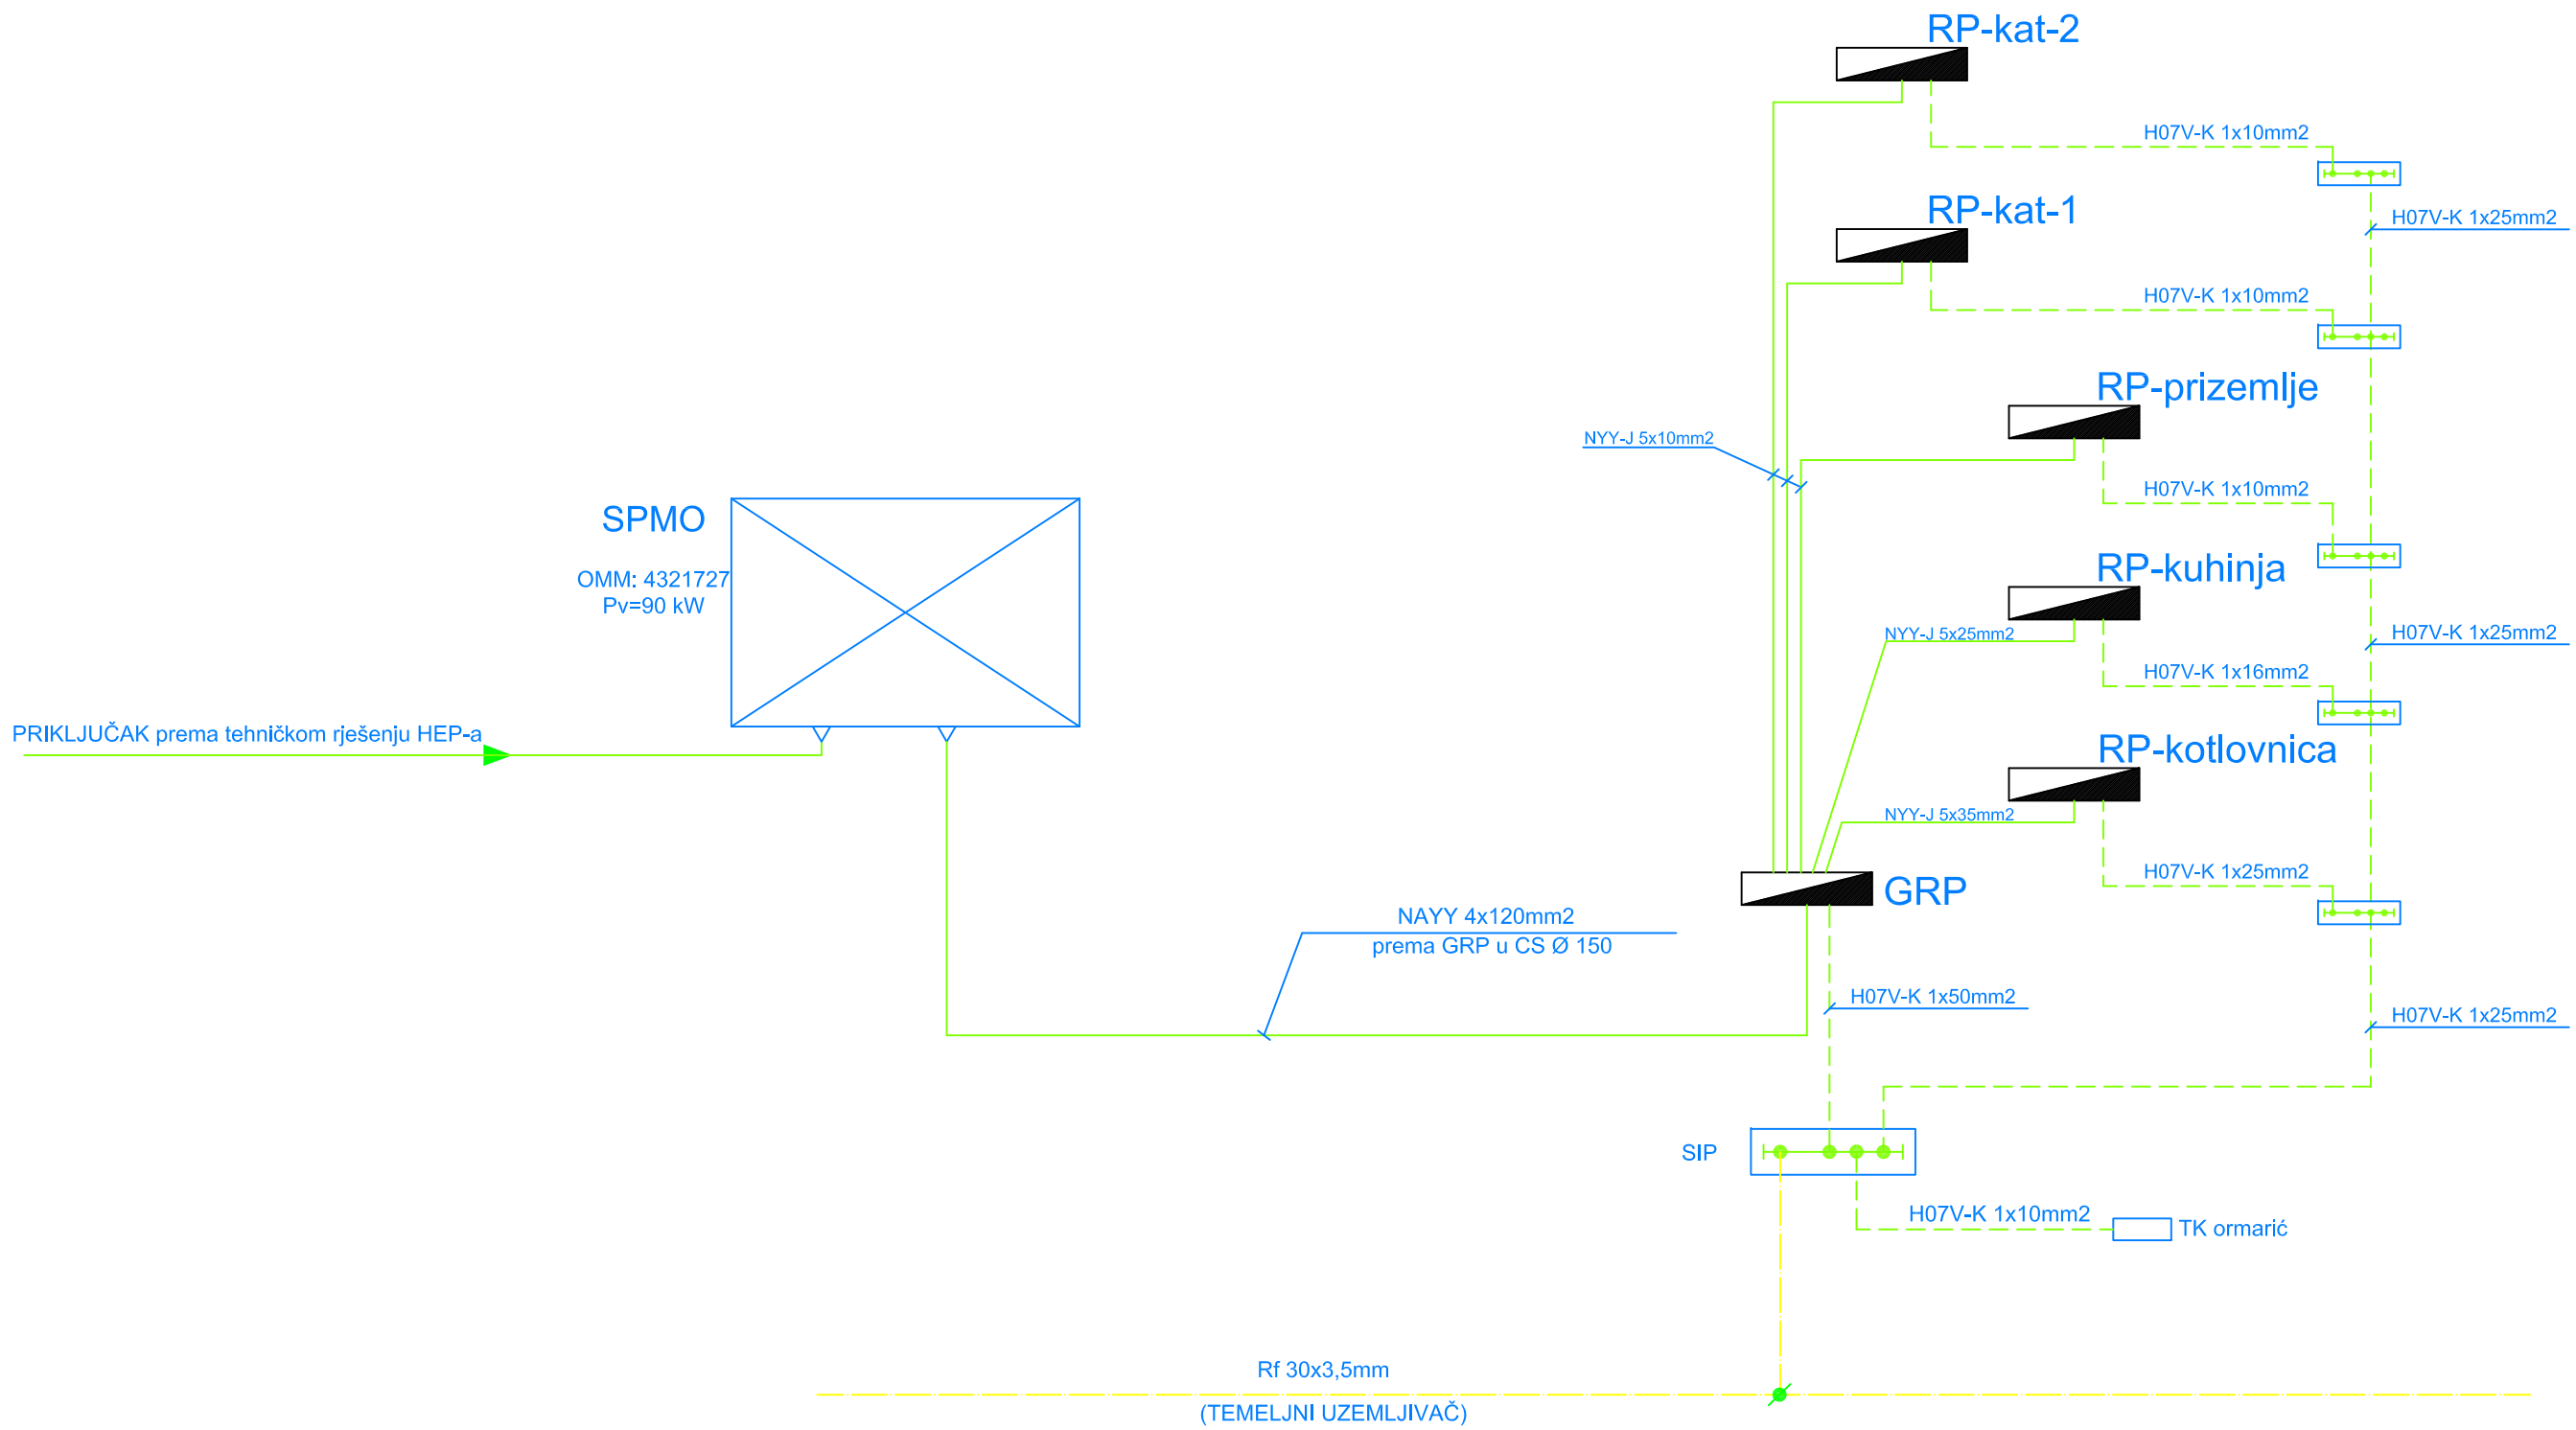

NAPOMENA:

- SISTEM RAZDIOBE: TN-C-S
- NAPON: 3N~, 50Hz, 400 V
- ZAŠTITA OD INDIREKTNOG NAPONA DODIRA:
  ZAŠTITNIM UREĐAJEM NADSTRUJE
  ZAŠTITNIM UREĐAJEM DIFERENCIJALNE STRUJE (ZUDS)

RITEH
ENERGETSKA UČINKOVITOST
www.riteh.eu, F. La Guardia 27, RIJEKA, tel. 051 / 629 005, fax. 051 / 629 046

Projektant:
EDUARD VIVODA dipl.ing.el.
E 2151 OVLAŠTENI INŽENJER ELEKTROTEHNIKE
EDUARD VIVODA, dipl. ing.el.

Suradnici:
ANTONIO MORIĆ, mag.ing.el.

Investitor:	TALIJANSKA OSNOVNA ŠKOLA NOVIGRAD Emonijska 2, 52 466 Novigrad
Građevina:	Izgradnja slobodnostojeće građevine društvene djelatnosti - školska zgrada talijanske osnovne škole Novigrad - Scuola elementare italiana Cittanova
Lokacija:	k.č. 2806, 2807 i 2808, k.o. Novigrad (novoformirana k.č. 2806/1)
Naziv projekta:	ELEKTROTEHNIČKI PROJEKT
Razina obrade:	IZVEDBENI PROJEKT — Zajednička oznaka: 10-792/18
Datum:	12./2018 — Mjerilo: -
Sadržaj nacrta:	**BLOK SHEMA GLAVNOG RAZVODA**
Broj projekta:	18-234-1
Broj nacrta:	2
List:	1
Listova:	1