




# TK INSTALACIJA

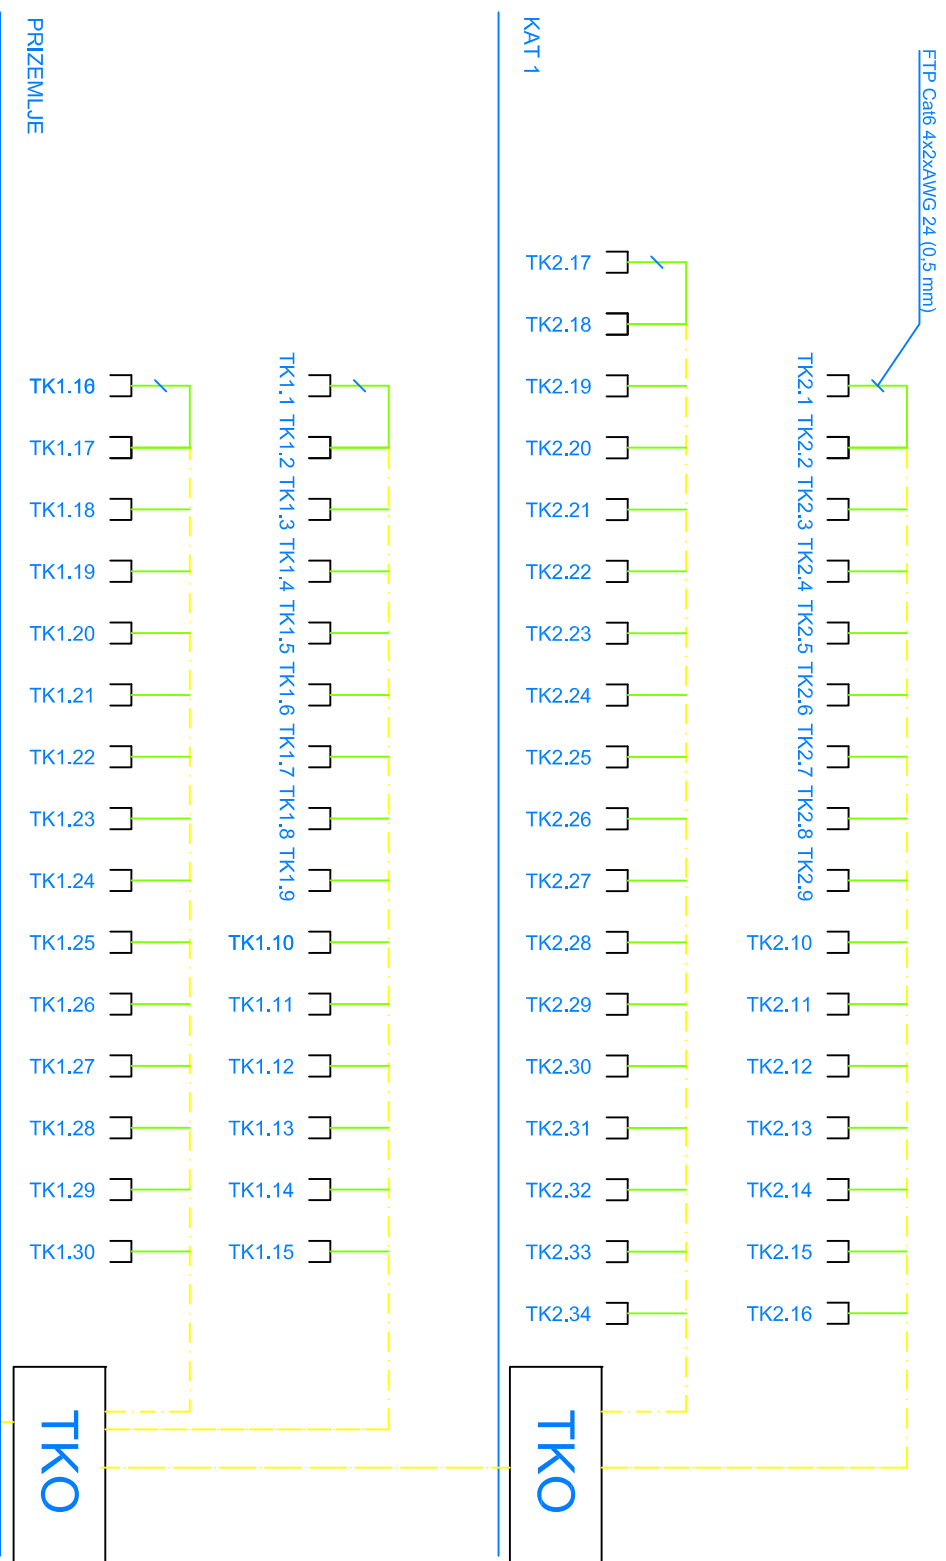

# ANTENSKI SUSTAV

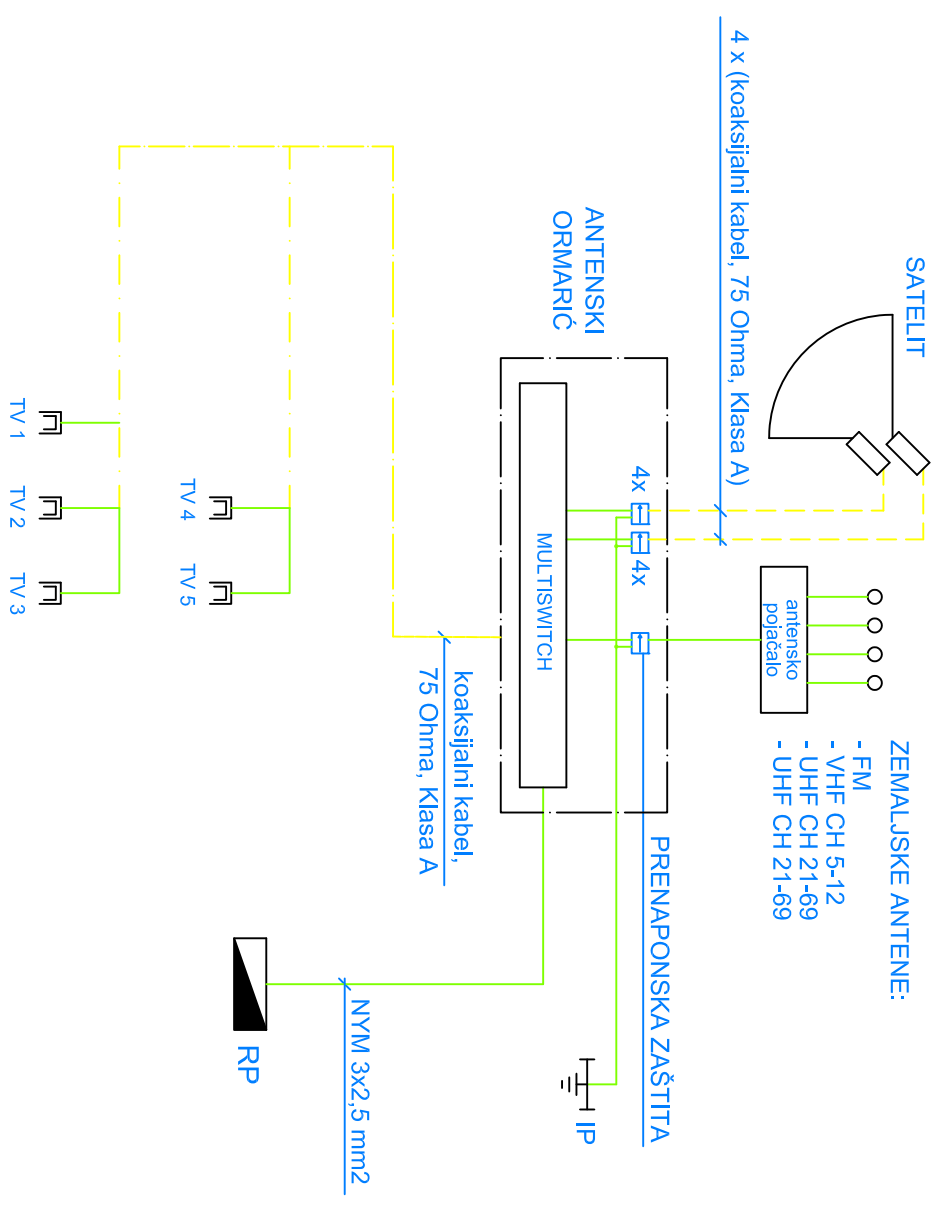

<div><div><div><b>RITEH</b> ENERGETSKA DOKOVITOST</div></div><div><div>www.riteh.eu, F. Laj Guardia 27, RALEKA, tel. 051 / 629 005, fax. 051 / 629 046</div></div></div>									
<div>Investitor: TALIJANSKA OSNOVNA ŠKOLA NOVIGRAD Emoniška 2, 52 466 Novigrad</div>									
<div>Gradjevina: Izgradnja slobodnostojeće građevine društvene djelatnosti - školska zgrada talijanske osnovne škole Novigrad - Scuola elementare italiana Citanova</div>									
<div>Lokacija: k.č. 2806, 2807 i 2808, k.o. Novigrad (novoformirana k.č. 2806/1)</div>									
<div>Naziv projekta: ELEKTROTEHNIČKI PROJEKT</div>									
<div>Razna obrada: IZVEDBENI PROJEKT</div>		<div>Zajednička oznaka: 10-792/18</div>							
<div>Datum: 12./2018</div>		<div>Mjerilo: -</div>							
<div>Sadržaj nacrta:</div> <table><tr><td colspan="2">Broj projekta: 18-234-1</td></tr><tr><td>Broj nacrta: 3</td><td>List: 1</td></tr><tr><td></td><td>Listova: 1</td></tr></table>				Broj projekta: 18-234-1		Broj nacrta: 3	List: 1		Listova: 1
Broj projekta: 18-234-1									
Broj nacrta: 3	List: 1								
	Listova: 1								
<div>BLOK SHEMA</div>									
<div>SLABE STRUJE</div>									
<div>EDUARD VIVODA, dipl. ing.el.</div>									
<div>Suradnik: ANTONIO MORIĆ, mag.ing.el.</div>									