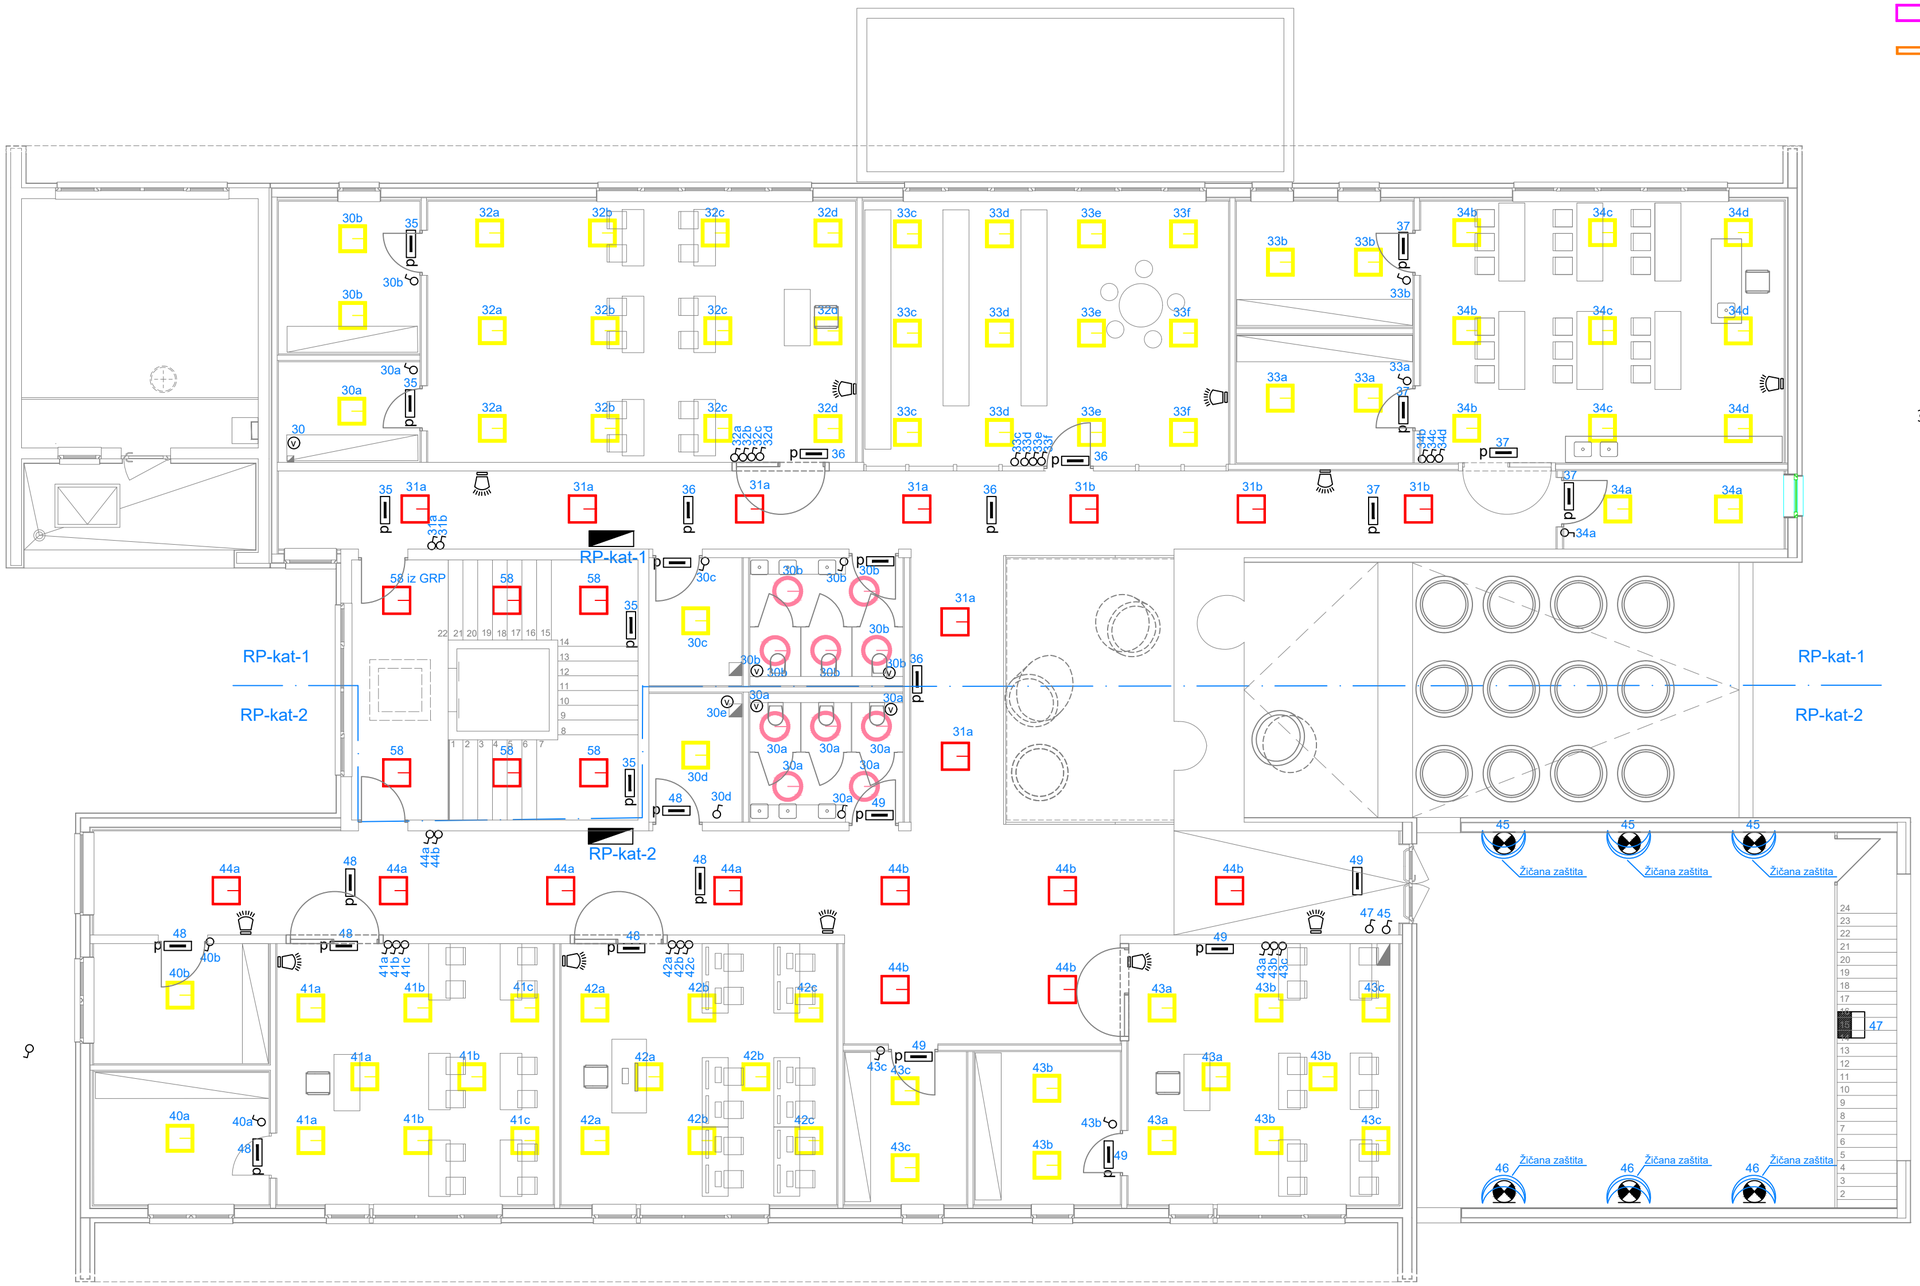

LEGENDA

- LED panel 36W, 4000lm, 4000K, nadgradna montaža
- LED svjetiljka IP65, 2x24W, 6200 lm, 4000K, nadgradna montaža
- LED svjetiljka 1x48W, 5600 lm, 4000K, nadgradna montaža
- LED panel 25W, 2000 lm, 3000 K, okrugli promera fi 300 mm, ugradna montaža u knauf
- LED panel 35W, 2600 lm, 4000 K, 230mmx230mm, ugradna montaža u knauf
- xx - LED traka jednobojna bijela, 24W/m, 120 dioda/m, SMD2835, 4000 K montaža 4m LED trake na obruč otvora
- LED reflektor 50W, 4200 lm, IP66
- p - Panik rasvjeta, LED, baterijske autonomnosti 3h
- Vanjska fasadna LED rasvjeta "Wall Pack", 50W, 5500 lm, 4000K, IP 65
- Downlight 35W, 4000K, okruglog promjera fi 160mm, beam angle 90°, IP54, montiran nadžbukno
- V - Izvod ventilator, na visini 250
- Monofazni izvod kabela
- Izvod zvučničkog kabela 2x1,5mm2, izvedeni 30 cm od gotovog stropa
- jednopolni prekidači, 10 A, 250 V, P/Ž (križni, serijski, obični, izmjenični, sa tinjalicom)

X/50 VISINU MONTAŽE DONJEG RUBA KUTIJE OD GOTOVOG PODA U CENTIMETRIMA
Za prekidače rasvjete - (MONTIRATI NA VISINU 110 cm UKOLIKO NIJE DRUKČIJE NAZNAČENO)
- INSTALACIJA SE IZVODI PODŽBUKNO SA PP VODOVIMA U PVC CIJEVIMA
- INSTALACIJA SE VODI KROZ SPUŠTENI STROP

RITEH ENERGETSKA UČINKOVITOST
www.riteh.eu, F. La Guardia 27, RIJEKA, tel. 051 / 629 005, fax. 051 / 629 046

Projektant:
EDUARD VIVODA dipl.ing.el. E 2151 OVLAŠTENI INŽENJER ELEKTROTEHNIKE
EDUARD VIVODA, dipl. ing.el.

Suradnici:
ANTONIO MORIĆ, mag.ing.el.

Investitor:	TALIJANSKA OSNOVNA ŠKOLA NOVIGRAD Emonijska 2, 52 466 Novigrad
Građevina:	Izgradnja slobodnostojeće građevine društvene djelatnosti - školska zgrada talijanske osnovne škole Novigrad - Scuola elementare italiana Cittanova
Lokacija:	k.č. 2806, 2807 i 2808, k.o. Novigrad (novoformirana k.č. 2806/1)
Naziv projekta:	ELEKTROTEHNIČKI PROJEKT
Razina obrade:	IZVEDBENI PROJEKT
Zajednička oznaka:	10-792/18
Datum:	12./2018
Mjerilo:	1:100

Sadržaj nacrta:
TLOCRT KATA
ELEKTROTEHNIČKE INSTALACIJE RASVJETE

Broj projekta:	18-234-1
Broj nacrta:	7
List:	1
Listova:	1