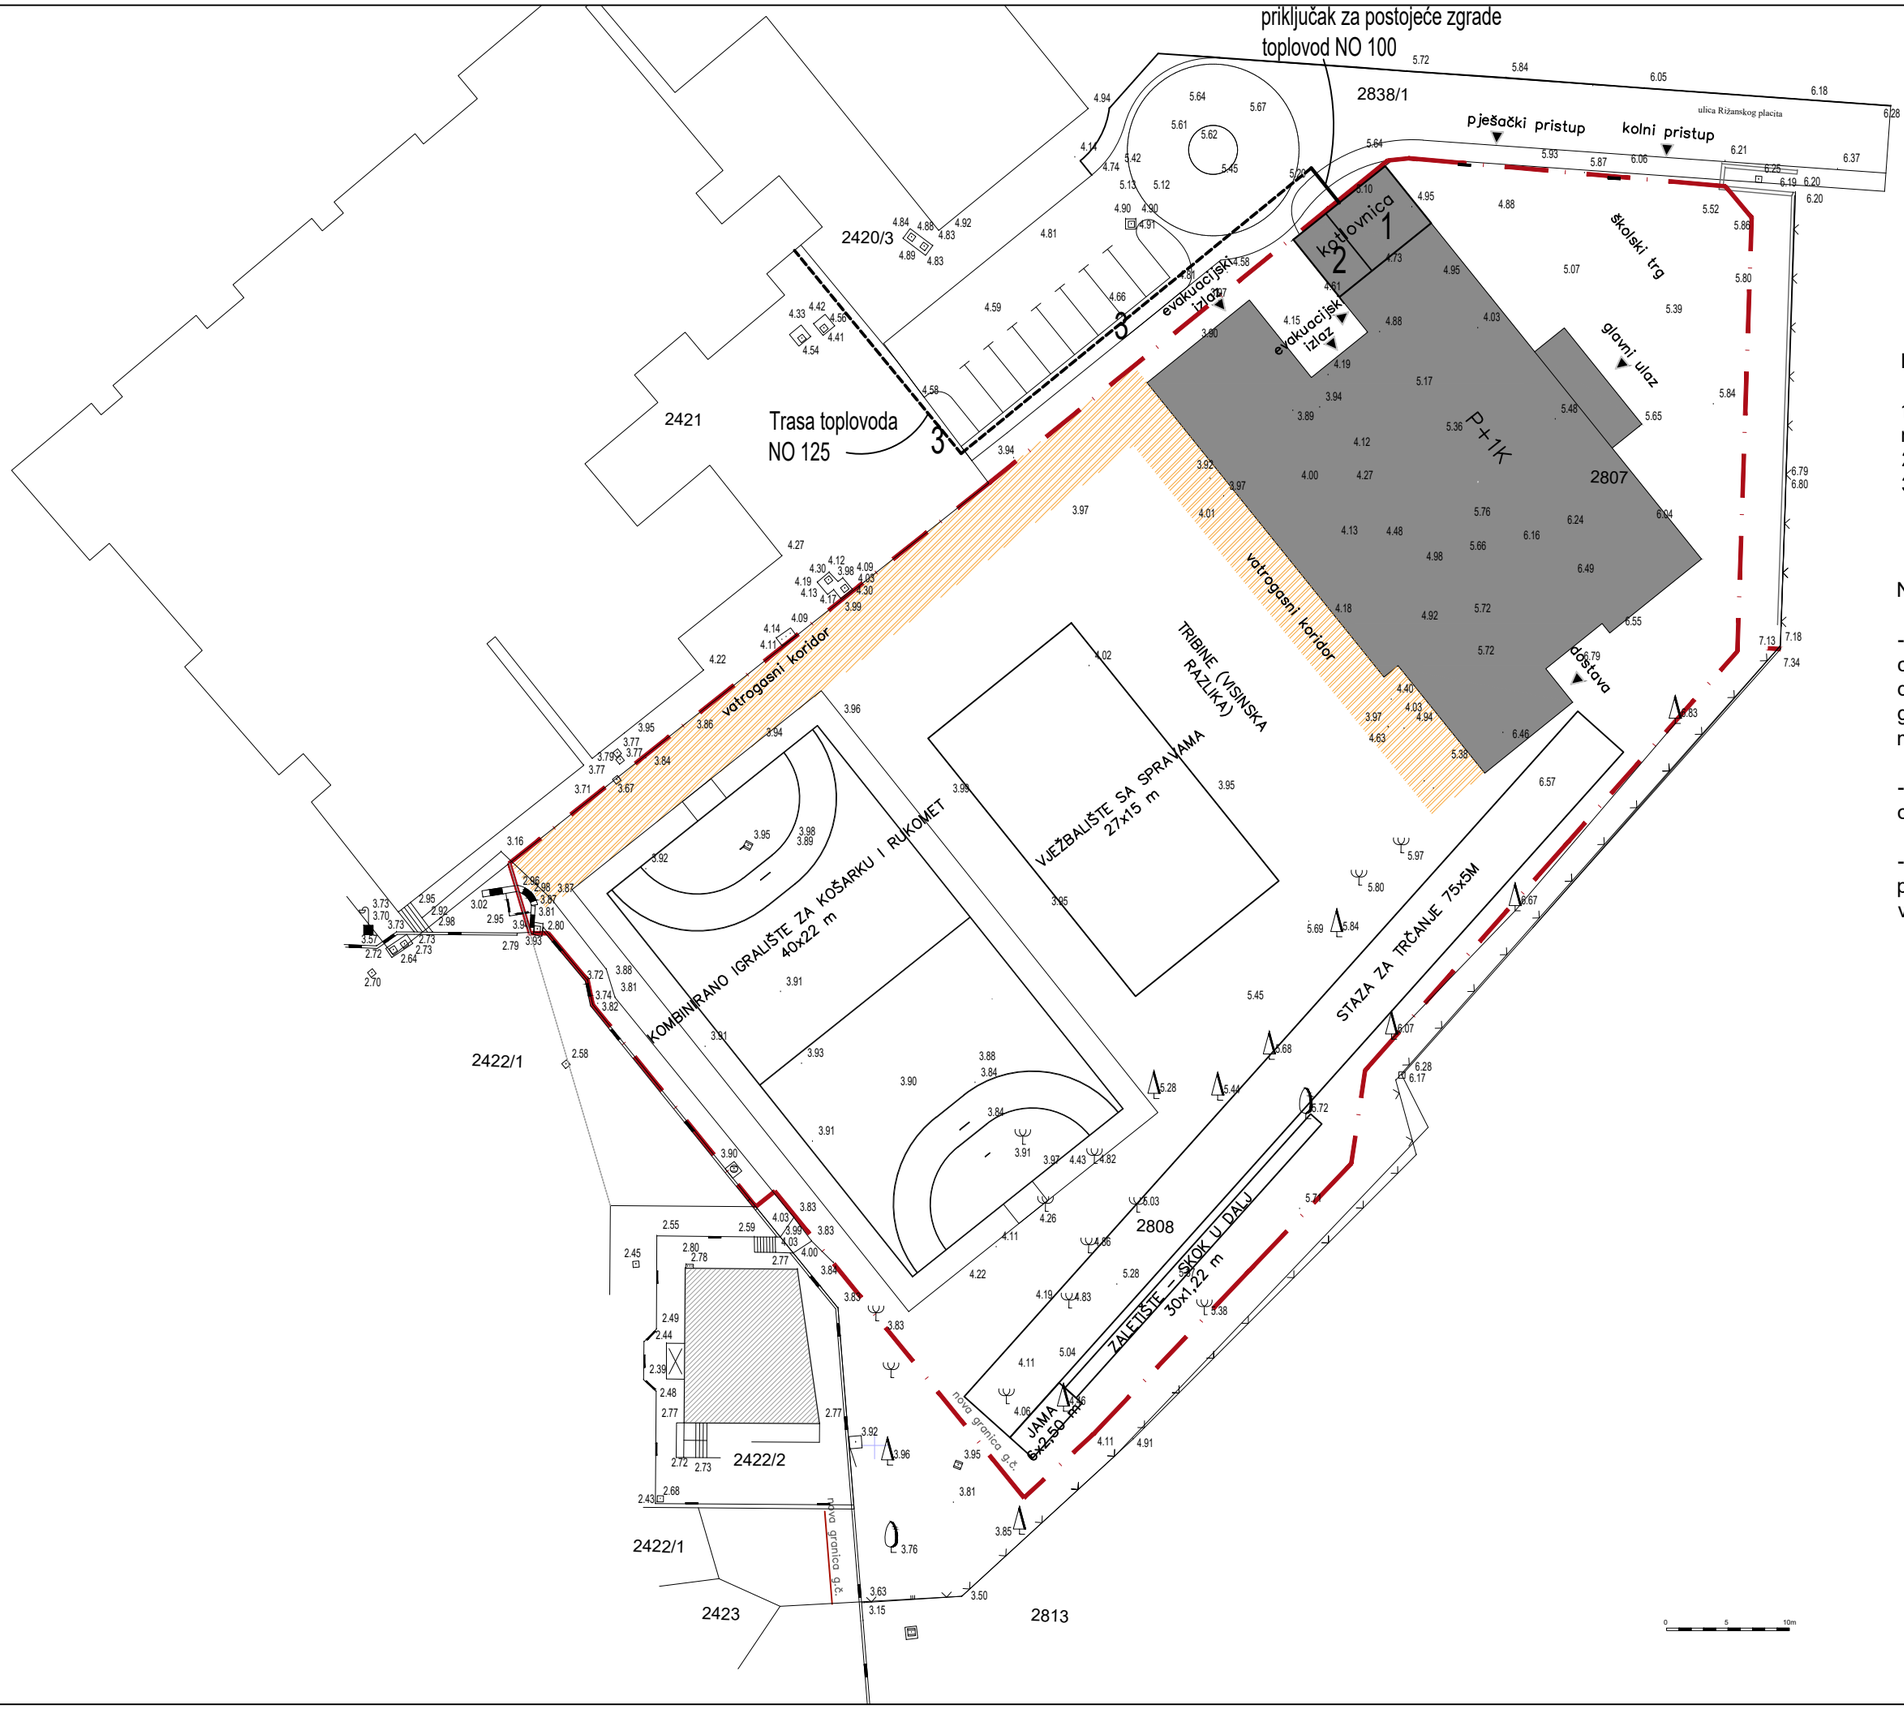

LEGENDA

1 - Toplovodni kotao ložen drvnom bio masom
2 - Dizalica topline
3 - Toplovod

NAPOMENA

- Toplovod izvesti od predizoliranih čeličnih cijevi - kelit cijevi ukopane u zemlju na dubinu od 80 cm. Cijevi se polažu u pijesak granulacije 0-4 a iza toga kanal se zatrpava materijalom prethodnog iskopa.

- Cijevi položiti tako da se konfiguracijom osigura kompenzacija toplinske dilatacije.

- Na mjestu podzemnog kanala cijevima istog premostiti tako da konfiguracija cijevi bude vertikalno položena lira.

UREĐENJE GRAĐEVNE ČESTICE

F&F d. o. o. R i j e k a

GRAĐEVINA:	SLOBODNOSTOJEĆA GRAĐEVINA DRUŠTVENE DJELATNOSTI - ŠKOLSKA ZGRADA TALIJANSKE OSNOVNE ŠKOLE - SCUOLA ELEMENTARE ITALIANA, NOVIGRAD k.č. 2806, 2807 i 2808, k.o. Novigrad
INVESTITOR:	**TALIJANSKA OSNOVNA ŠKOLA NOVIGRAD** EMONIJSKA 2 52 466 NOVIGRAD
PROJEKTANT:	BERNARD FRANKOVIĆ, dipl.ing.str.

Hrvatska komora inženjera strojarstva
dr. sc. Bernard Franković
dipl. ing. stroj.
Ovlašteni inženjer strojarstva
S 58

PROJEKT:	PROJEKT TERMOTEHNIČKIH INSTALACIJA
RAZINA PROJEKTA:	IZVEDBENI PROJEKT
BR. PROJEKTA:	10 - 792/18STR
Mjerilo:	1:500
DATUM:	Listopad 2018.
SADRŽAJ:	SITUACIJA
LIST BR.:	01