


- LEGENDA:
- granica parcele
  - ograda - "olovke"
  - visinska kota +6,00

1. Tartan staza za trčanje
2. Travnjak
3. Skok u dalj - jama 6 x 2,5 m - pijesak
4. Skok u dalj - zaletna staza tartan 30 x 1,2 m
5. Tribine
6. Teren rukomet 26 x 44 m
  - 6.1. Košarka
  - 6.2. Odbojka
7. "Tubi" za zvuk
8. Nogostup oko škole
9. Penjanje po kosini
10. Tobogan po kosini
11. Stepenice po kosini
12. Gredice za svaki razred
13. Pozornica
14. Klupa
15. Rotirajuće klupe
16. Šah + scrubble 5,1 x 5,1 m
17. Specchia mi
18. Klupe
19. Vježbe
20. Bilje
21. Satelitski tanjur
22. Betonska kanalica za odvod vode
23. Vodolovke
24. Ljuljačke
25. Opločenje - tlakavac/trava

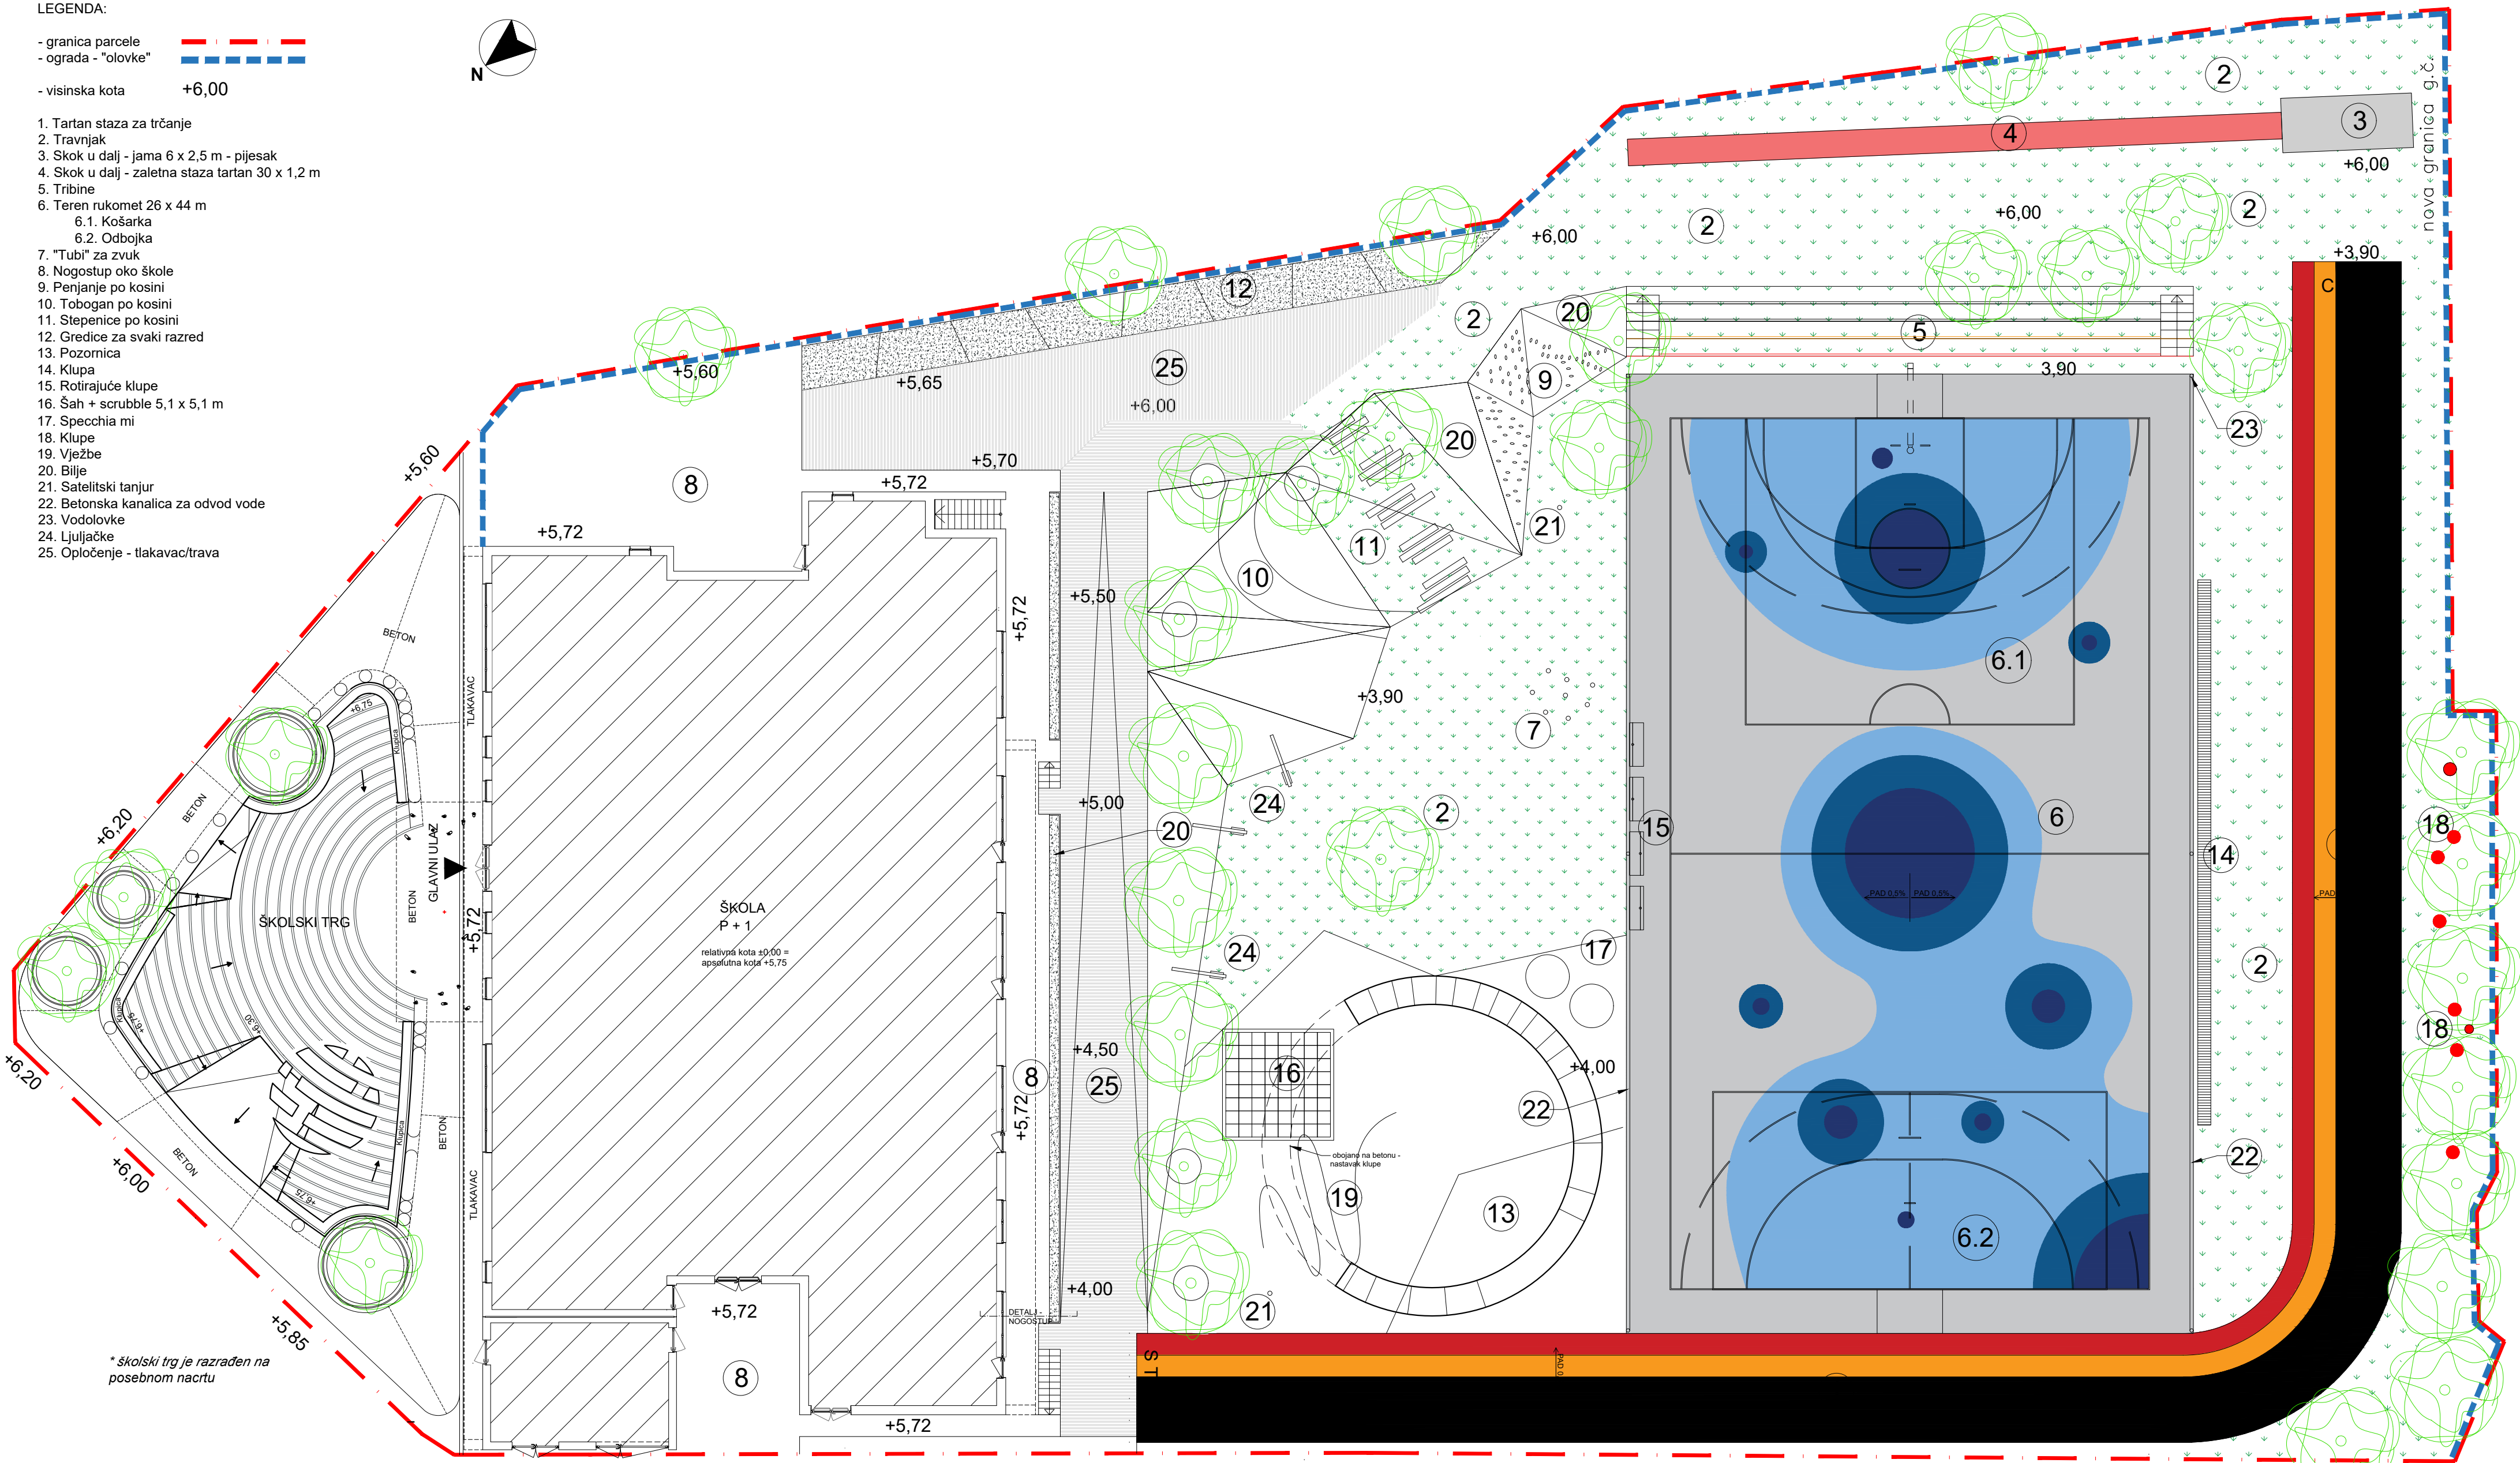

SITUACIJA  
UREĐENJE GRAĐEVNE ČESTICE

mr.sc. MARKO FRANKOVIĆ  
dipl.ing.arh.  
OVLAŠTENI ARHITEKT  
A 3611