


DETALJ 1  
HORIZONTALNI PRESJEK  
VZ1 - vanjski drveni nosivi zid  
1:5

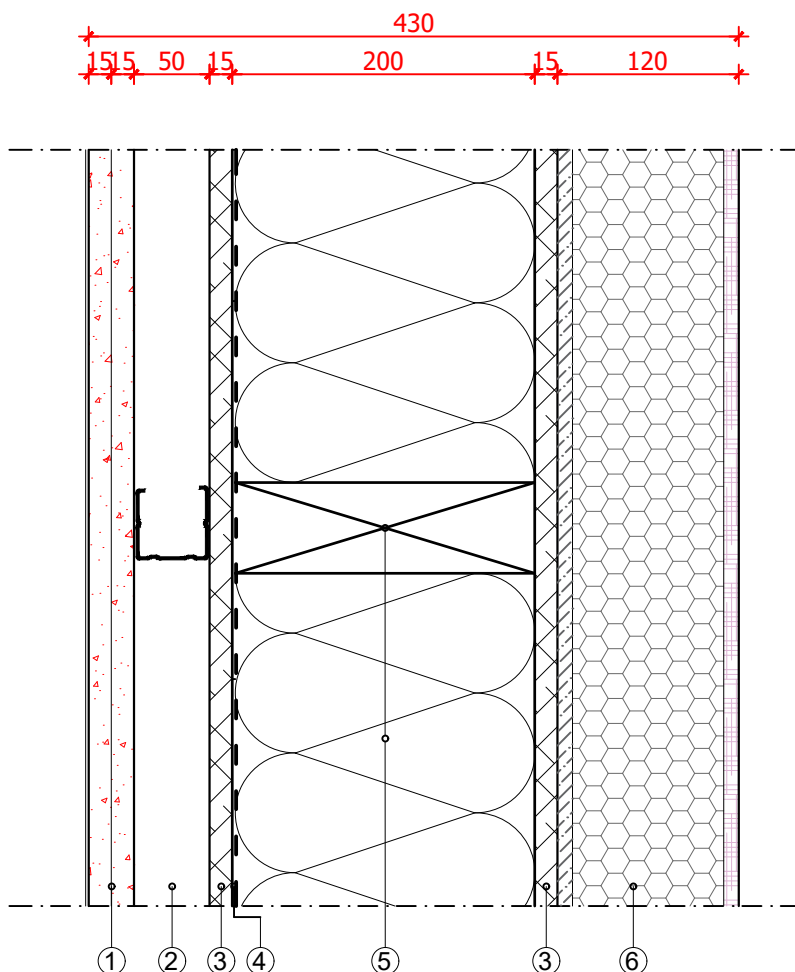

VZ1 - vanjski drveni nosivi zid

43,0 cm

1	Gipsvlaknasta ploča	30 mm
2	Neprovjetravan sloj zraka / C čelični profil	50 mm
3	Gipsvlaknasta ploča	2 X 15 mm
4	Parna brana	0.20 mm
5	Drvena nosiva konstrukcija (osni razmak 625 mm)	60/200 mm
	+ termoizolacija	200 mm
6	ETICS fasadni slustav	120 mm

mr.sc. MARKO FRANKOVIĆ  
dipl.ing.arh.  
OVLAŠTENI ARHITEKT  
A 3617

**GRAĐEVINA:** SLOBODNOSTOJEĆA GRAĐEVINA DRUŠTVENE DJELATNOSTI -  
ŠKOLSKA ZGRADA TALIJANSKE OSNOVNE ŠKOLE - SCUOLA  
ELEMENTARE ITALIANA NOVIGRAD  
k.č. dio 2806, dio 2907 i dio 2808, k.o. Novigrad

**NARUČITELJ:** TALIJANSKA OSNOVNA ŠKOLA NOVIGRAD  
EMONIJSKA 2, 52 466 NOVIGRAD

**OVLAŠTENI ARH.:** mr. sc. MARKO FRANKOVIĆ, dipl.ing.arh. MJ:1:5

**VRSTA PROJEKTA:** IZVEDBENI PROJEKT


**SADRŽAJ:** HORIZONTALNI PRESJEK  
VZ1 - vanjski drveni nosivi zid

BR. PROJEKTA:  
10-792/18

LIST BR.:

20

DETALJ 2  
HORIZONTALNI PRESJEK  
VZ2 - vanjski AB nosivi zid  
kotlovnice 1:5

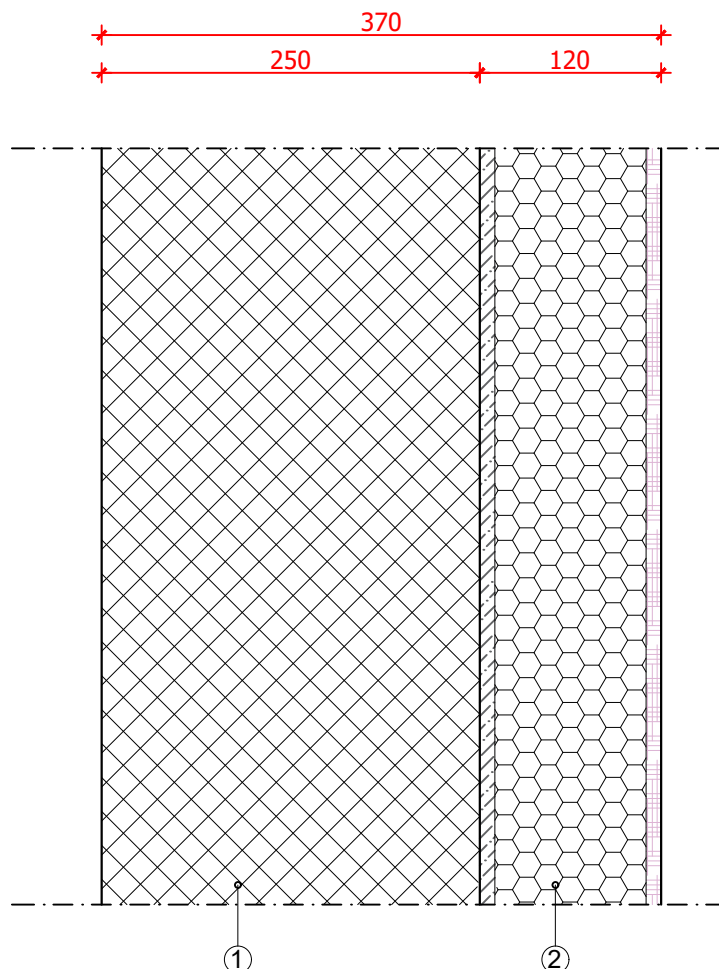

VZ2 - vanjski AB nosivi zid kotlovnice

37,0 cm

1 AB nosivi zid

250 mm

2 ETICS fasadni sustav

120 mm

mr.sc. MARKO FRANKOVIĆ  
dipl.ing.arh.  
OVLAŠTENI ARHITEKT  
A 3611

**GRAĐEVINA:** SLOBODNOSTOJEĆA GRAĐEVINA DRUŠTVENE DJELATNOSTI -  
ŠKOLSKA ZGRADA TALIJANSKE OSNOVNE ŠKOLE - SCUOLA  
ELEMENTARE ITALIANA NOVIGRAD  
k.č. dio 2806, dio 2907 i dio 2808, k.o. Novigrad

listopad 2018.

**NARUČITELJ:** TALIJANSKA OSNOVNA ŠKOLA NOVIGRAD  
EMONIJSKA 2, 52 466 NOVIGRAD

**BR. PROJEKTA:**  
10-792/18

**OVLAŠTENI ARH.:** mr. sc. MARKO FRANKOVIĆ, dipl.ing.arh. MJ:1:5


**VRSTA PROJEKTA:** IZVEDBENI PROJEKT

**SADRŽAJ:** HORIZONTALNI PRESJEK  
VZ2 - vanjski AB nosivi zid kotlovnice

LIST BR.:

21

DETALJ 3  
HORIZONTALNI PRESJEK  
VZ2' - AB istake na fasadi  
1:5

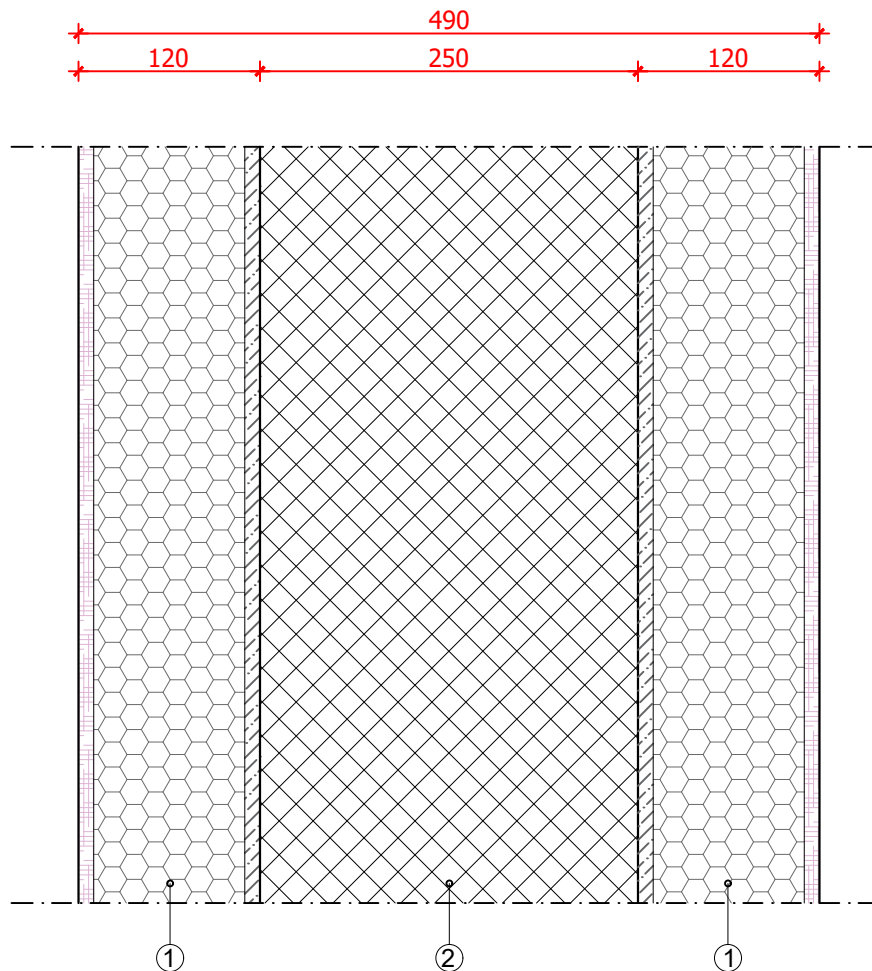

VZ2' - AB istake na fasadi

49,0 cm

- 1 ETICS fasadni sustav
- 2 AB nosivi zid

120 mm  
250 mm

mr.sc. MARKO FRANKOVIĆ  
dipl.ing.arh.  
OVLAŠTENI ARHITEKT  
A 3611

**GRAĐEVINA:** SLOBODNOSTOJEĆA GRAĐEVINA DRUŠTVENE DJELATNOSTI -  
ŠKOLSKA ZGRADA TALIJANSKE OSNOVNE ŠKOLE - SCUOLA  
ELEMENTARE ITALIANA NOVIGRAD  
k.č. dio 2806, dio 2907 i dio 2808, k.o. Novigrad

listopad 2018.

**NARUČITELJ:** TALIJANSKA OSNOVNA ŠKOLA NOVIGRAD  
EMONIJSKA 2, 52 466 NOVIGRAD

**BR. PROJEKTA:**  
10-792/18

**OVLAŠTENI ARH.:** mr. sc. MARKO FRANKOVIĆ, dipl.ing.arh.

MJ:1:5


**VRSTA PROJEKTA:** IZVEDBENI PROJEKT

**SADRŽAJ:** HORIZONTALNI PRESJEK  
VZ2' - AB istake na fasadi

LIST BR.:

22

DETALJ 4  
HORIZONTALNI PRESJEK  
VZ3 - istake na fasadi  
1:5

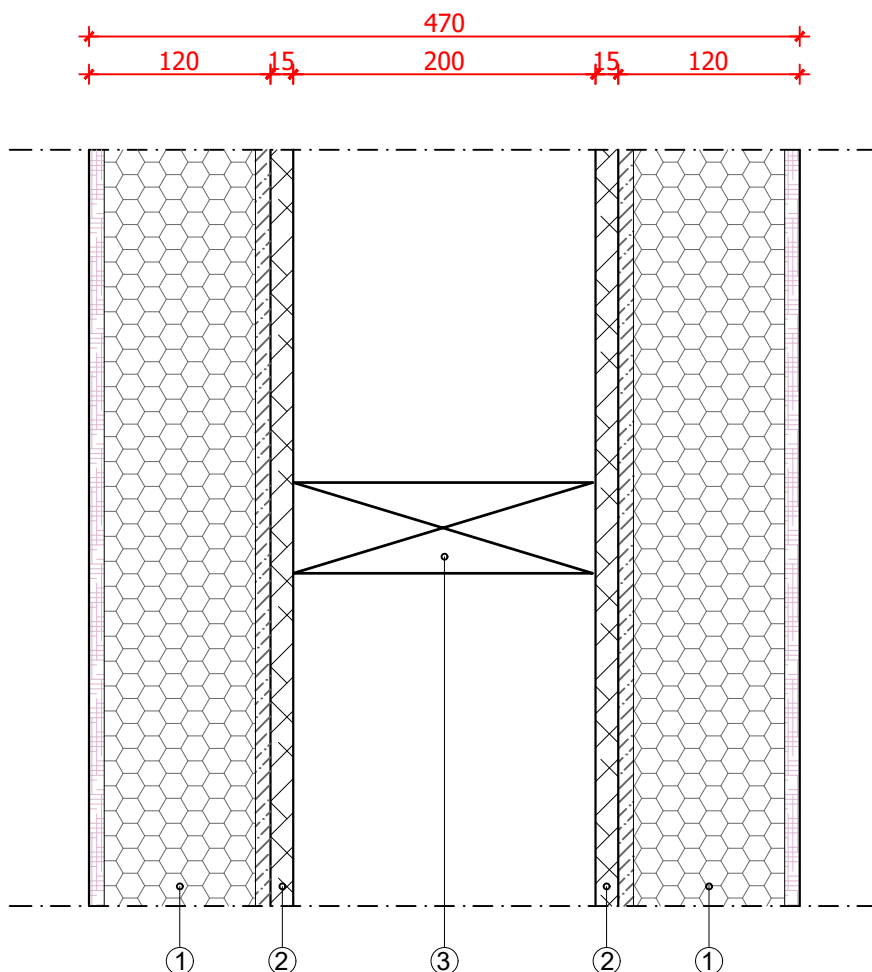

VZ3 - istake na fasadi

47,0 cm

1	ETICS fasadni sloj	120 mm
2	Gipsvlaknasta ploča	15 mm
3	Drvena nosiva konstrukcija (osni razmak 625 mm)	60/200 mm

mr.sc. MARKO FRANKOVIĆ  
dipl.ing.arh.  
OVLAŠTENI ARHITEKT  
A 3617

**GRAĐEVINA:** SLOBODNOSTOJEĆA GRAĐEVINA DRUŠTVENE DJELATNOSTI -  
ŠKOLSKA ZGRADA TALIJANSKE OSNOVNE ŠKOLE - SCUOLA  
ELEMENTARE ITALIANA NOVIGRAD  
k.č. dio 2806, dio 2907 i dio 2808, k.o. Novigrad

**OVLAŠTENI ARH.:** mr. sc. MARKO FRANKOVIĆ, dipl.ing.arh. MJ:1:5

**VRSTA PROJEKTA:** IZVEDBENI PROJEKT

**NARUČITELJ:** TALIJANSKA OSNOVNA ŠKOLA NOVIGRAD  
EMONIJSKA 2, 52 466 NOVIGRAD


**BR. PROJEKTA:**  
10-792/18

**SADRŽAJ:** HORIZONTALNI PRESJEK  
VZ3 - istake na fasadi

LIST BR.:

23

DETALJ 5  
HORIZONTALNI PRESJEK  
VZ4 - križno lamelirana ploča  
vanjskog zida 1:5

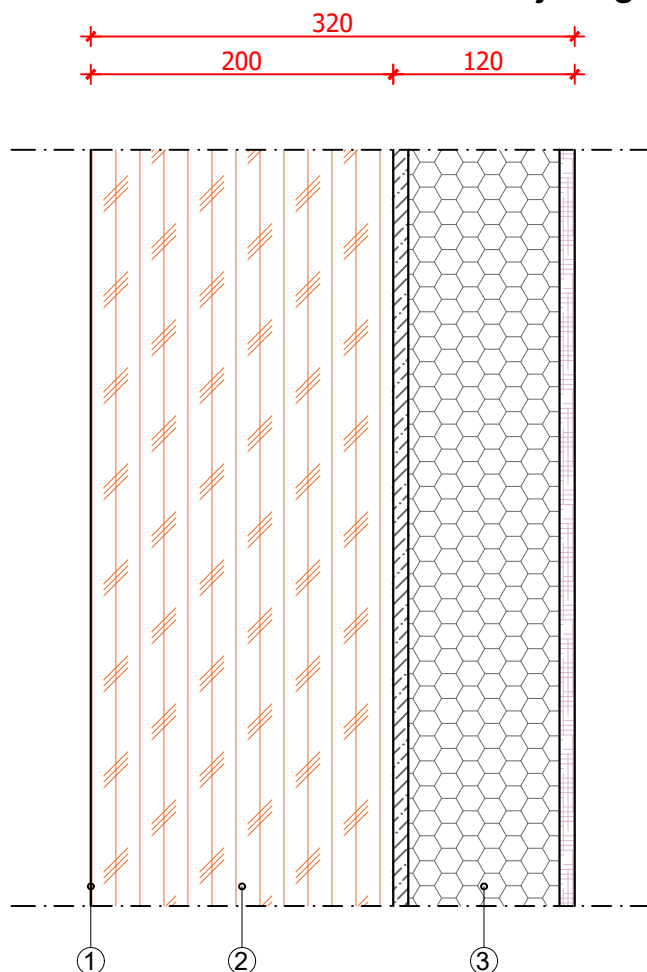

VZ4 - križno lamelirana ploča vanjskog zida

32,0 cm

- 1 Lak premaz
- 2 Križno lamelirana ploča
- 3 ETICS fasadni sustav

200 mm  
120 mm

mr.sc. MARKO FRANKOVIĆ  
dipl.ing.arh.  
OVLAŠTENI ARHITEKT  
A 3617

**GRAĐEVINA:** SLOBODNOSTOJEĆA GRAĐEVINA DRUŠTVENE DJELATNOSTI -  
ŠKOLSKA ZGRADA TALIJANSKE OSNOVNE ŠKOLE - SCUOLA  
ELEMENTARE ITALIANA NOVIGRAD  
k.č. dio 2806, dio 2907 i dio 2808, k.o. Novigrad

listopad 2018.

**NARUČITELJ:** TALIJANSKA OSNOVNA ŠKOLA NOVIGRAD  
EMONIJSKA 2, 52 466 NOVIGRAD

**BR. PROJEKTA:**  
10-792/18

**OVLAŠTENI ARH.:** mr. sc. MARKO FRANKOVIĆ, dipl.ing.arh. MJ:1:5


**VRSTA PROJEKTA:** IZVEDBENI PROJEKT

**SADRŽAJ:** HORIZONTALNI PRESJEK  
VZ4 - križno lamelirana ploča  
vanjskog zida

LIST BR.:

24

DETALJ 6  
HORIZONTALNI PRESJEK  
VZ 5 - vanjski drveni nosivi zid  
1:5

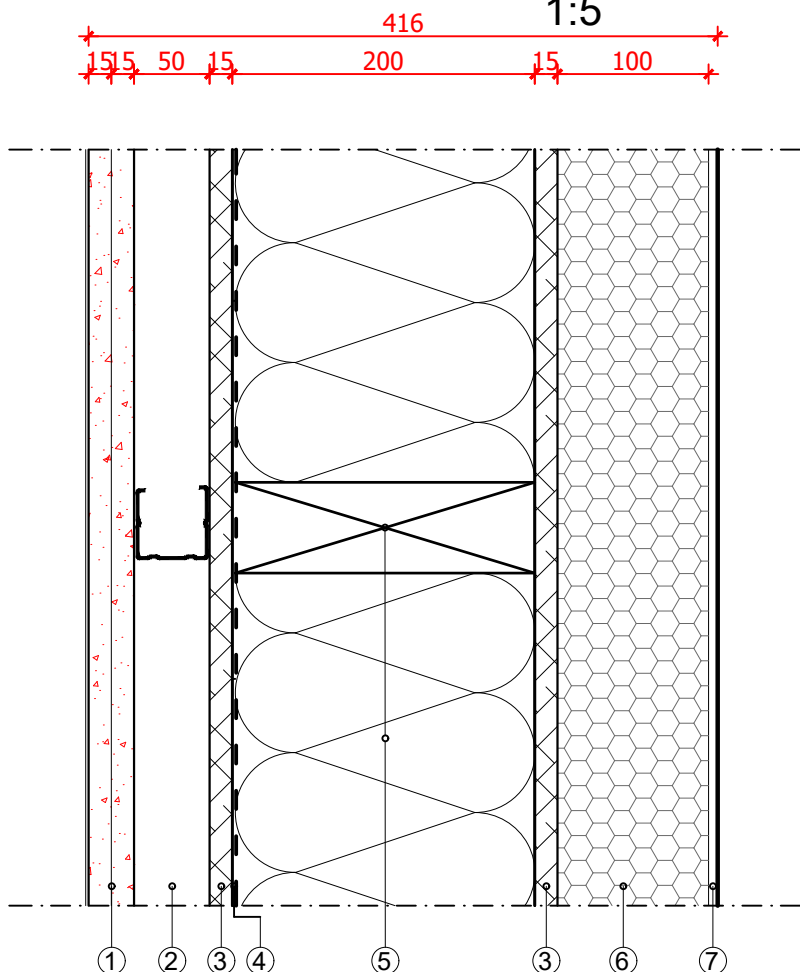

VZ1 - vanjski drveni nosivi zid

41,6 cm

1	Gipsvlaknasta ploča	30 mm
2	Neprovjetravan sloj zraka / C čelični profil	50 mm
3	Gipsvlaknasta ploča	2 X 15 mm
4	Parna brana	0.20 mm
5	Drvena nosiva konstrukcija (osni razmak 625 mm) + termoizolacija	60/200 mm 200 mm
6	Termoizolacija	100 mm
7	Čelična limena obloga	6 mm

mr.sc. MARKO FRANKOVIĆ  
dipl.ing.arh.  
OVLAŠTENI ARHITEKT  
A 3617

GRAĐEVINA: SLOBODNOSTOJEĆA GRAĐEVINA DRUŠTVENE DJELATNOSTI -  
ŠKOLSKA ZGRADA TALIJANSKE OSNOVNE ŠKOLE - SCUOLA  
ELEMENTARE ITALIANA NOVIGRAD  
k.č. dio 2806, dio 2907 i dio 2808, k.o. Novigrad

NARUČITELJ: TALIJANSKA OSNOVNA ŠKOLA NOVIGRAD  
EMONIJSKA 2, 52 466 NOVIGRAD

listopad 2018.  
BR. PROJEKTA:  
10-792/18


OVLAŠTENI ARH.: mr. sc. MARKO FRANKOVIĆ, dipl.ing.arh. MJ:1:5  
VRSTA PROJEKTA: IZVEDBENI PROJEKT

SADRŽAJ: HORIZONTALNI PRESJEK  
VZ5 - vanjski drveni nosivi zid

LIST BR.:

25

DETALJ 7  
HORIZONTALNI PRESJEK  
VZ6 - vanjski zid terase kata  
1:5

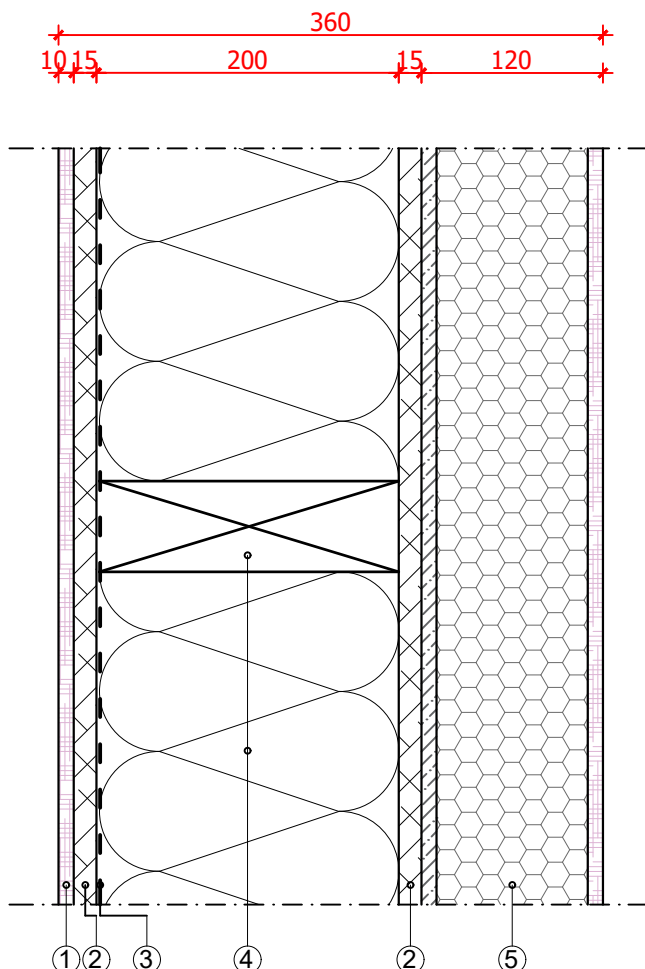

VZ6 - vanjski zid terase kata

36,0 cm

1	Završni fasadni sloj	10 mm
2	Gipsvlaknasta ploča	15 mm
3	Parna brana	0.20 mm
4	Drvena nosiva konstrukcija (osni razmak 625 mm) + termoizolacija između	200/60 mm 200 mm
5	ETICS fasadni sustav	120 mm

mr.sc. MARKO FRANKOVIĆ  
dipl.ing.arh.  
OVLAŠTENI ARHITEKT  
A 3617

**GRAĐEVINA:** SLOBODNOSTOJEĆA GRAĐEVINA DRUŠTVENE DJELATNOSTI -  
ŠKOLSKA ZGRADA TALIJANSKE OSNOVNE ŠKOLE - SCUOLA  
ELEMENTARE ITALIANA NOVIGRAD  
k.č. dio 2806, dio 2907 i dio 2808, k.o. Novigrad

**OVLAŠTENI ARH.:** mr. sc. MARKO FRANKOVIĆ, dipl.ing.arh. MJ:1:5

**VRSTA PROJEKTA:** IZVEDBENI PROJEKT

**NARUČITELJ:** TALIJANSKA OSNOVNA ŠKOLA NOVIGRAD  
EMONIJSKA 2, 52 466 NOVIGRAD


**BR. PROJEKTA:**  
10-792/18

**SADRŽAJ:** HORIZONTALNI PRESJEK  
VZ6 - vanjski zid terase kata

LIST BR.:

26

DETALJ 8  
HORIZONTALNI PRESJEK  
UZ1 - pregradni zid  
1:5

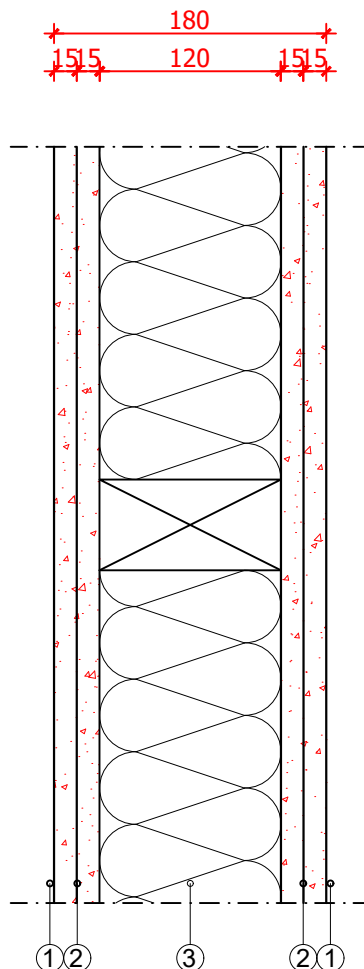

UZ1 - pregradni zidovi

18,0 cm

- |   |   |                     |
|---|---|---------------------|
| 1 | Završna obloga  |                     |
| 2 | Dvoslojna obloga - gipsvlaknasta ploča                                    | 2 x 30 mm           |
| 3 | Drvena nosiva konstrukcija (osni razmak 625 mm)<br>+izolacija kamena vuna | 120/60 mm<br>120 mm |

mr.sc. MARKO FRANKOVIĆ  
dipl.ing.arh.  
OVLAŠTENI ARHITEKT  
A 3617

**GRAĐEVINA:** SLOBODNOSTOJEĆA GRAĐEVINA DRUŠTVENE DJELATNOSTI -  
ŠKOLSKA ZGRADA TALIJANSKE OSNOVNE ŠKOLE - SCUOLA  
ELEMENTARE ITALIANA NOVIGRAD  
k.č. dio 2806, dio 2907 i dio 2808, k.o. Novigrad

**OVLAŠTENI ARH.:** mr. sc. MARKO FRANKOVIĆ, dipl.ing.arh. MJ:1:5

**VRSTA PROJEKTA:** IZVEDBENI PROJEKT

**NARUČITELJ:** TALIJANSKA OSNOVNA ŠKOLA NOVIGRAD  
EMONIJSKA 2, 52 466 NOVIGRAD

**BR. PROJEKTA:**  
10-792/18


**SADRŽAJ:** HORIZONTALNI PRESJEK  
UZ1 - pregradni zid

LIST BR.:

27



DETALJ 9  
HORIZONTALNI PRESJEK  
UZ2 - AB zid jezgre stubišta  
1:5

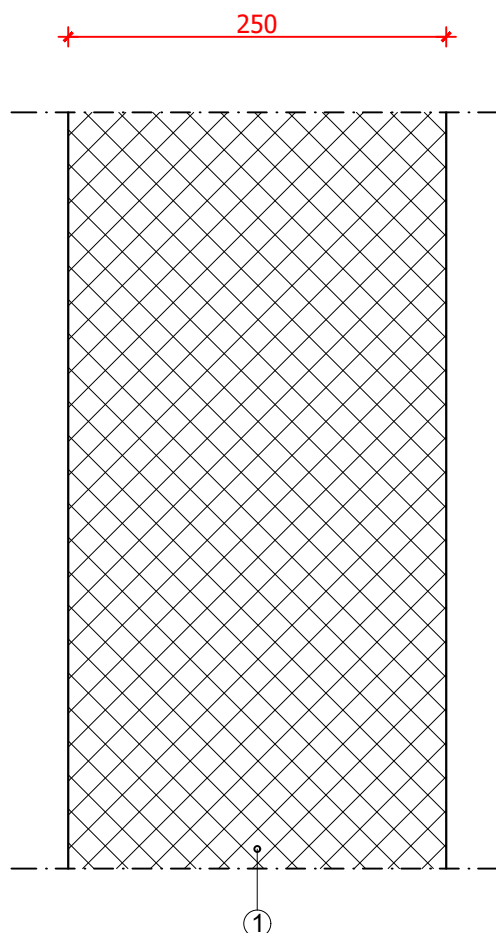

UZ2 - AB zid jezgre stubišta

25,0 cm

1 AB nosivi zid

250 mm

mr.sc. MARKO FRANKOVIĆ  
dipl.ing.arh.  
OVLAŠTENI ARHITEKT  
A 3611

**GRAĐEVINA:** SLOBODNOSTOJEĆA GRAĐEVINA DRUŠTVENE DJELATNOSTI -  
ŠKOLSKA ZGRADA TALIJANSKE OSNOVNE ŠKOLE - SCUOLA  
ELEMENTARE ITALIANA NOVIGRAD  
k.č. dio 2806, dio 2907 i dio 2808, k.o. Novigrad

listopad 2018.

**NARUČITELJ:** TALIJANSKA OSNOVNA ŠKOLA NOVIGRAD  
EMONIJSKA 2, 52 466 NOVIGRAD

**BR. PROJEKTA:**  
10-792/18

**OVLAŠTENI ARH.:** mr. sc. MARKO FRANKOVIĆ, dipl.ing.arh. MJ:1:5


**VRSTA PROJEKTA:** IZVEDBENI PROJEKT

**SADRŽAJ:** HORIZONTALNI PRESJEK  
UZ2 - AB zid jezgre stubišta

LIST BR.:

28

DETALJ 10  
HORIZONTALNI PRESJEK  
UZ3 - unutarnji uzdužni zid  
1:5

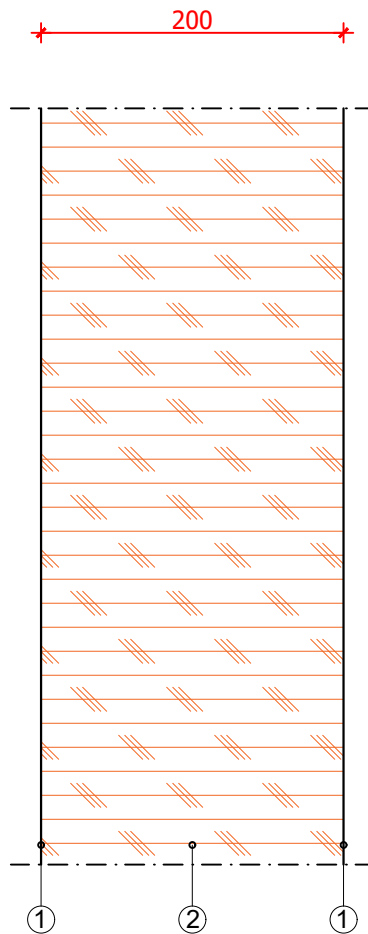

UZ3 - unutarnji uzdužni zid

20,0 cm

- 1 Lak premaz
- 2 Križno lamelirana ploča


2 x  
200 mm

mr.sc. MARKO FRANKOVIĆ  
dipl.ing.arh.  
OVLAŠTENI ARHITEKT  
A 3617

**GRAĐEVINA:** SLOBODNOSTOJEĆA GRAĐEVINA DRUŠTVENE DJELATNOSTI -  
ŠKOLSKA ZGRADA TALIJANSKE OSNOVNE ŠKOLE - SCUOLA  
ELEMENTARE ITALIANA NOVIGRAD  
k.č. dio 2806, dio 2907 i dio 2808, k.o. Novigrad  
listopad 2018.  
**NARUČITELJ:** TALIJANSKA OSNOVNA ŠKOLA NOVIGRAD  
EMONIJSKA 2, 52 466 NOVIGRAD

**OVLAŠTENI ARH.:** mr. sc. MARKO FRANKOVIĆ, dipl.ing.arh. MJ:1:5  
**VRSTA PROJEKTA:** IZVEDBENI PROJEKT  
**SADRŽAJ:** HORIZONTALNI PRESJEK  
UZ3 - unutarnji uzdužni zid  
LIST BR.: 29

DETALJ 11  
HORIZONTALNI PRESJEK  
UZ4 - pregradni zid u kotlovnici  
1:5

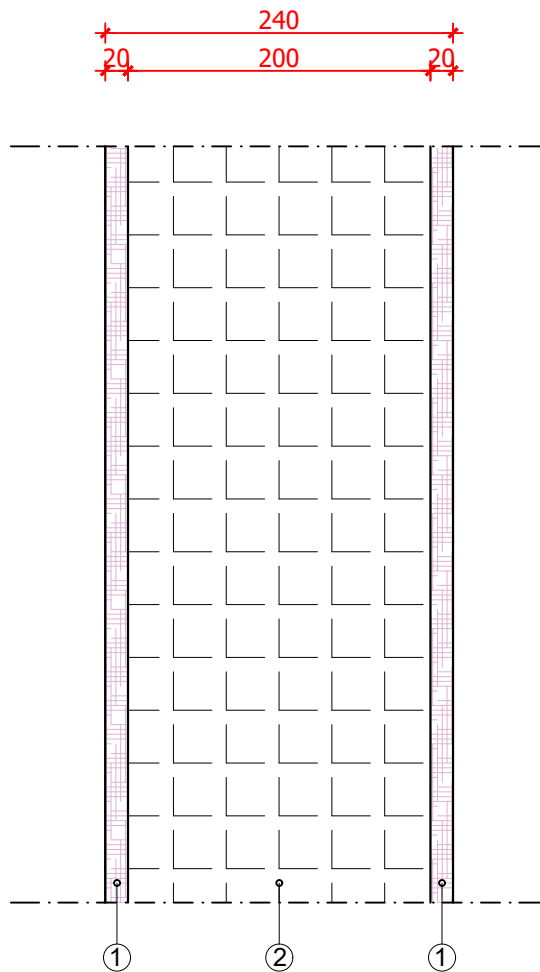

UZ4 - pregradni zid u kotlovnici

24,0 cm

- 1 Završna žbuka
- 2 Opeka


2 x 20 mm  
200 mm

mr.sc. MARKO FRANKOVIĆ  
dipl.ing.arh.  
OVLAŠTENI ARHITEKT  
A 3611

**GRAĐEVINA:** SLOBODNOSTOJEĆA GRAĐEVINA DRUŠTVENE DJELATNOSTI -  
ŠKOLSKA ZGRADA TALIJANSKE OSNOVNE ŠKOLE - SCUOLA  
ELEMENTARE ITALIANA NOVIGRAD  
k.č. dio 2806, dio 2907 i dio 2808, k.o. Novigrad  
listopad 2018.  
**NARUČITELJ:** TALIJANSKA OSNOVNA ŠKOLA NOVIGRAD  
EMONIJSKA 2, 52 466 NOVIGRAD

**OVLAŠTENI ARH.:** mr. sc. MARKO FRANKOVIĆ, dipl.ing.arh. MJ:1:5  
**VRSTA PROJEKTA:** IZVEDBENI PROJEKT  
**SADRŽAJ:** HORIZONTALNI PRESJEK  
UZ4 - pregradni zid u kotlovnici  
LIST BR.: 30

DETALJ 12  
HORIZONTALNI PRESJEK  
UZ5 - gipsani pregradni zid  
1:5

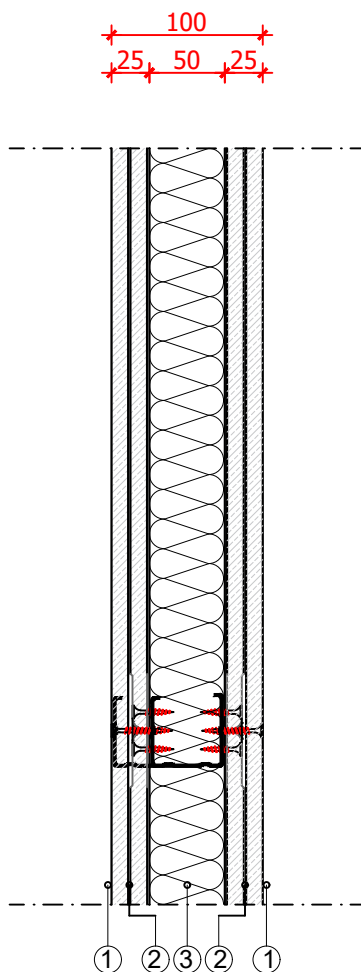

UZ5 - gipsani pregradni zid PZ12

10,0 cm

- |   |  |           |
|---|--|-----------|
| 1 | Završna obloga                         |           |
| 2 | Dvoslojna obloga - gipskartonska ploča | 2 X 25 mm |
| 3 | Konstrukcija / termo-zvučna izolacija  | 50 mm     |

mr.sc. MARKO FRANKOVIĆ  
dipl.ing.arh.  
OVLAŠTENI ARHITEKT  
A 3617

**GRAĐEVINA:** SLOBODNOSTOJEĆA GRAĐEVINA DRUŠTVENE DJELATNOSTI -  
ŠKOLSKA ZGRADA TALIJANSKE OSNOVNE ŠKOLE - SCUOLA  
ELEMENTARE ITALIANA NOVIGRAD  
k.č. dio 2806, dio 2907 i dio 2808, k.o. Novigrad

listopad 2018.

**NARUČITELJ:** TALIJANSKA OSNOVNA ŠKOLA NOVIGRAD  
EMONIJSKA 2, 52 466 NOVIGRAD

**BR. PROJEKTA:**  
10-792/18

**OVLAŠTENI ARH.:** mr. sc. MARKO FRANKOVIĆ, dipl.ing.arh. MJ: 1:5


**VRSTA PROJEKTA:** IZVEDBENI PROJEKT

**SADRŽAJ:** HORIZONTALNI PRESJEK  
UZ5 - gipsani pregradni zid

LIST BR.:

31

DETALJ 13  
HORIZONTALNI PRESJEK  
UZ6 - zid okna lifta  
1:5

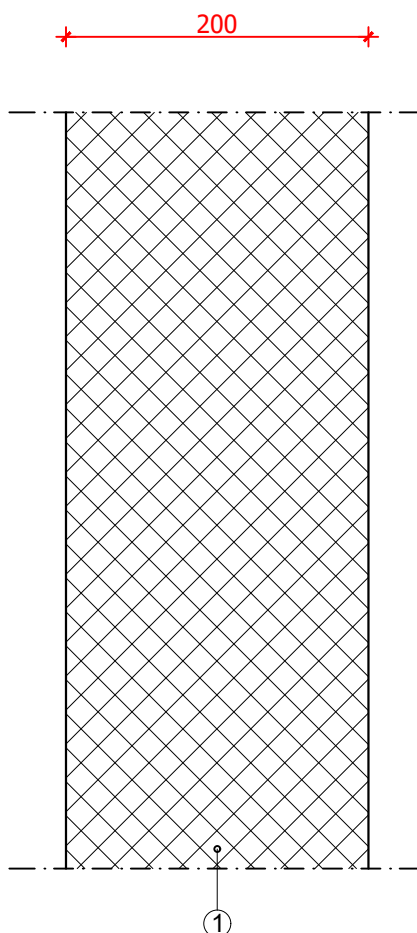

UZ6 - zid okna lifta

20,0 cm

1 Armirani beton

200 mm

mr.sc. MARKO FRANKOVIĆ  
dipl.ing.arh.  
OVLAŠTENI ARHITEKT  
A 3617

**GRAĐEVINA:** SLOBODNOSTOJEĆA GRAĐEVINA DRUŠTVENE DJELATNOSTI -  
ŠKOLSKA ZGRADA TALIJANSKE OSNOVNE ŠKOLE - SCUOLA  
ELEMENTARE ITALIANA NOVIGRAD  
k.č. dio 2806, dio 2907 i dio 2808, k.o. Novigrad

listopad 2018.

**NARUČITELJ:** TALIJANSKA OSNOVNA ŠKOLA NOVIGRAD  
EMONIJSKA 2, 52 466 NOVIGRAD

**BR. PROJEKTA:**  
10-792/18

**OVLAŠTENI ARH.:** mr. sc. MARKO FRANKOVIĆ, dipl.ing.arh. MJ:1:5


**VRSTA PROJEKTA:** IZVEDBENI PROJEKT

**SADRŽAJ:** HORIZONTALNI PRESJEK  
UZ6 - zid okna lifta

LIST BR.:

32

DETALJ 14  
HORIZONTALNI PRESJEK  
UZ7 - nosivi pregradni zid  
učione ispod terase 1:5

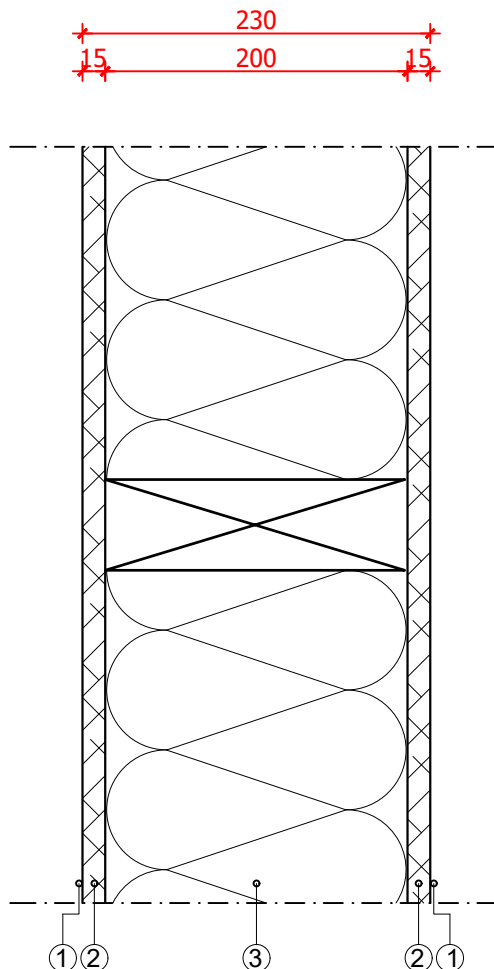

UZ7 - nosivi pregradni zid učione ispod terase

23,0 cm

- |   |  |           |
|---|--|-----------|
| 1 | Završna obloga   |           |
| 2 | OSB ploča  | 2 X 15 mm |
| 5 | Drvena nosiva konstrukcija (osni razmak 625 mm)<br>+ termoizolacija 200 mm | 200/60 mm |

mr.sc. MARKO FRANKOVIĆ  
dipl.ing.arh.  
OVLAŠTENI ARHITEKT  
A 3617

**GRAĐEVINA:** SLOBODNOSTOJEĆA GRAĐEVINA DRUŠTVENE DJELATNOSTI -  
ŠKOLSKA ZGRADA TALIJANSKE OSNOVNE ŠKOLE - SCUOLA  
ELEMENTARE ITALIANA NOVIGRAD  
k.č. dio 2806, dio 2907 i dio 2808, k.o. Novigrad

**NARUČITELJ:** TALIJANSKA OSNOVNA ŠKOLA NOVIGRAD  
EMONIJSKA 2, 52 466 NOVIGRAD

listopad 2018.  
**BR. PROJEKTA:**  
10-792/18

**OVLAŠTENI ARH.:** mr. sc. MARKO FRANKOVIĆ, dipl.ing.arh. MJ:1:5


**VRSTA PROJEKTA:** IZVEDBENI PROJEKT

**SADRŽAJ:** HORIZONTALNI PRESJEK  
UZ7 - nosivi pregradni zid učione  
ispod terase

LIST BR.:

33

DETALJ 15  
HORIZONTALNI PRESJEK  
D - Dilatacija  
1:5

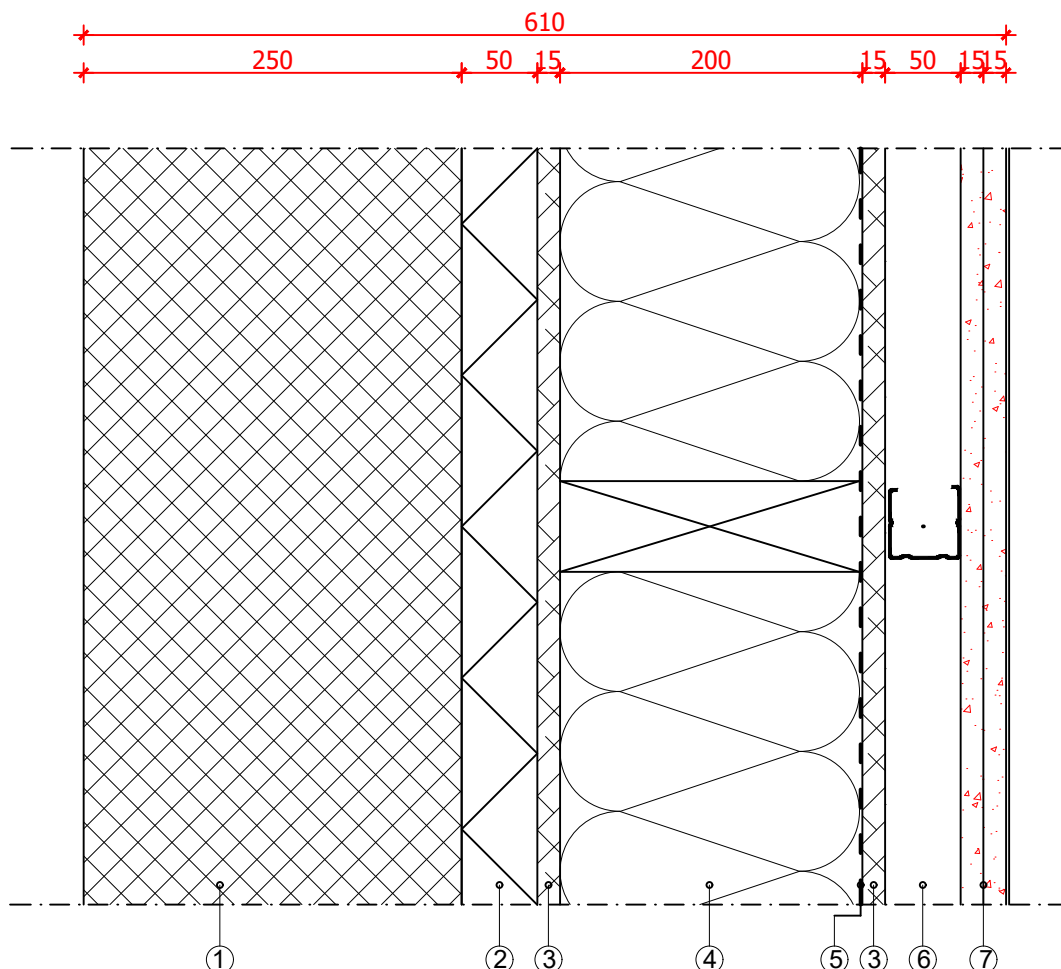

D - Dilatacija

61,0 cm

1	AB nosivi zid kotlovnice	250 mm
2	Dilatacija - stiropor	50 mm
3	OSB ploča	2 x 15 mm
4	Drvena nosiva konstrukcija (osni razmak 625 mm) + termoizolacija	60/200 mm 200 mm
5	Parna brana	0.20 mm
6	Neprovetravan sloj zraka / C čelični profil	50/30 mm
7	Gipsvlaknasta ploča	30 mm

mr.sc. MARKO FRANKOVIĆ  
dipl.ing.arh.  
OVLAŠTENI ARHITEKT  
A 3617

**GRAĐEVINA:** SLOBODNOSTOJEĆA GRAĐEVINA DRUŠTVENE DJELATNOSTI -  
ŠKOLSKA ZGRADA TALIJANSKE OSNOVNE ŠKOLE - SCUOLA  
ELEMENTARE ITALIANA NOVIGRAD  
k.č. dio 2806, dio 2907 i dio 2808, k.o. Novigrad

**NARUČITELJ:** TALIJANSKA OSNOVNA ŠKOLA NOVIGRAD  
EMONIJSKA 2, 52 466 NOVIGRAD

listopad 2018.  
**BR. PROJEKTA:**  
10-792/18

**OVLAŠTENI ARH.:** mr. sc. MARKO FRANKOVIĆ, dipl.ing.arh. MJ:1:5

**VRSTA PROJEKTA:** IZVEDBENI PROJEKT


**SADRŽAJ:** HORIZONTALNI PRESJEK  
D - Dilatacija

LIST BR.:

# DETALJ 16

## HORIZONTALNI PRESJEK

Spoj zidova VZ1 sa zidom VZ3  
1:5

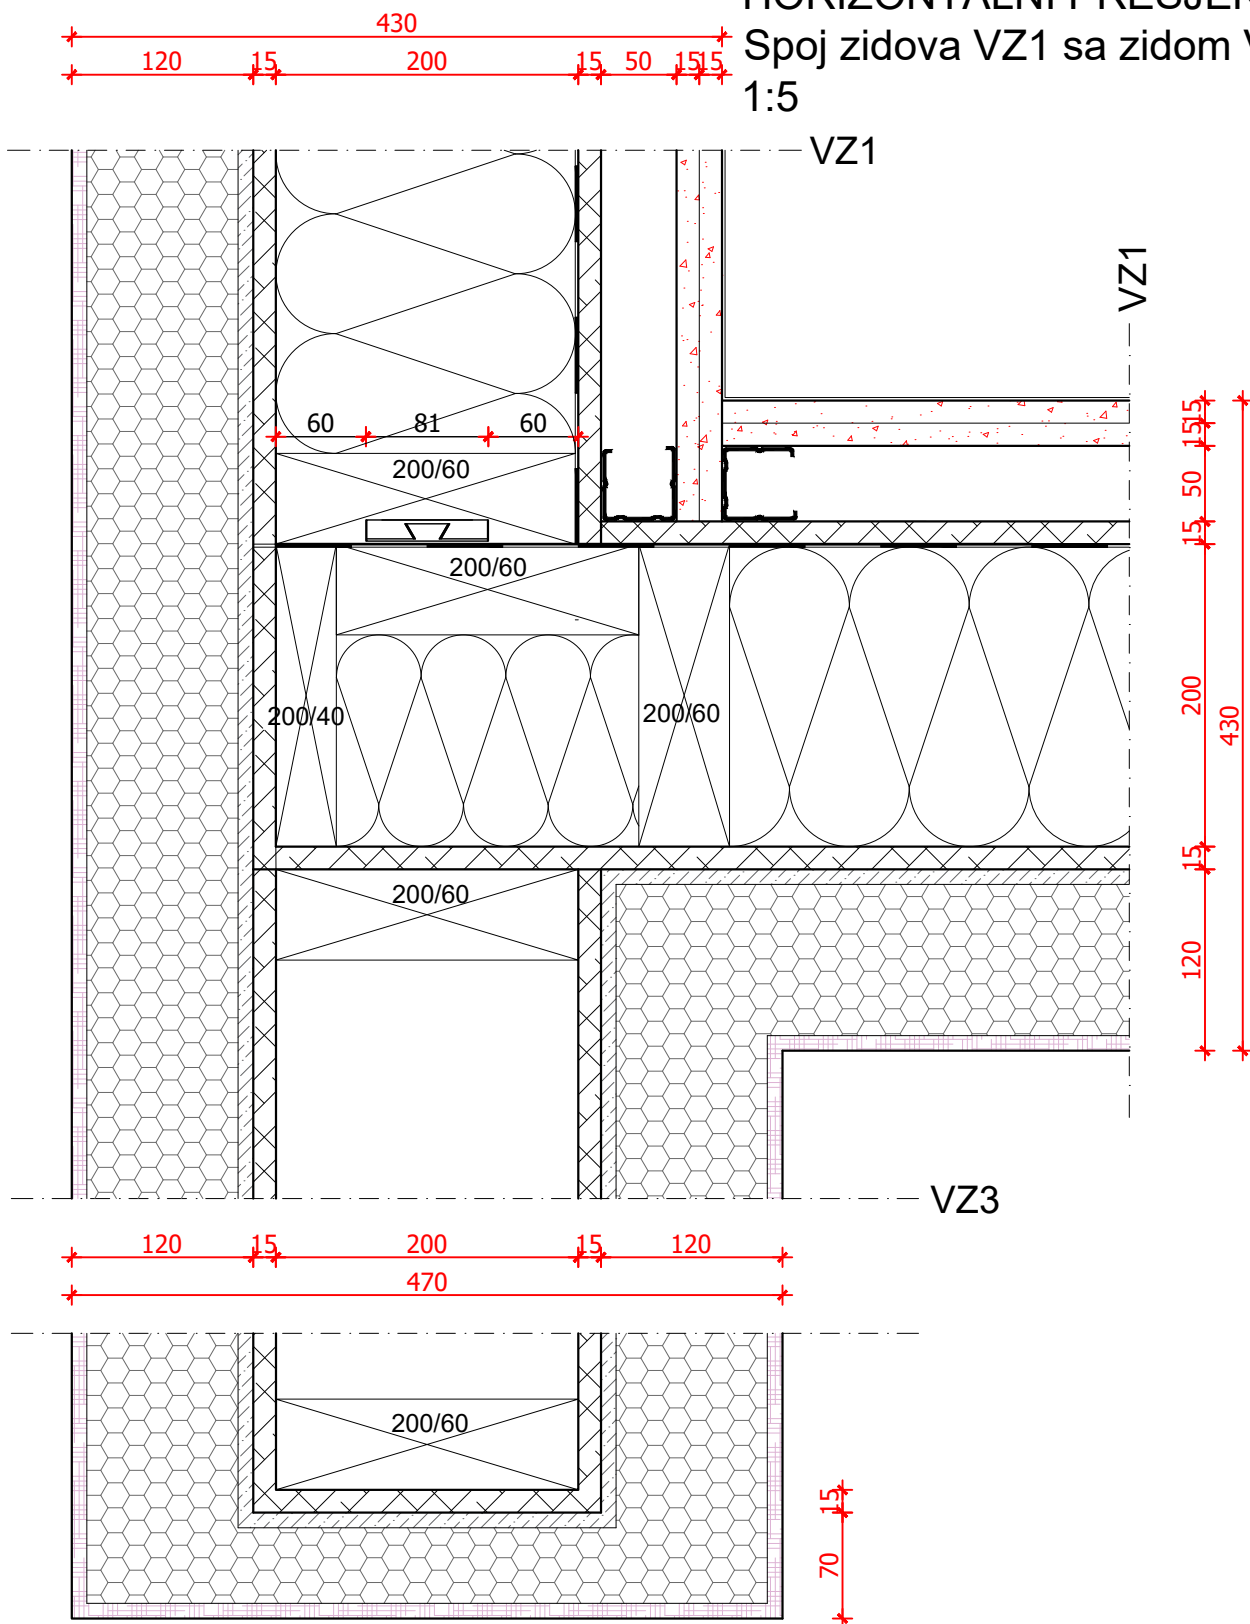

mr.sc. MARKO FRANKOVIĆ  
dipl.ing.arh.  
OVLAŠTENI ARHITEKT  
A 3611

**GRAĐEVINA:** SLOBODNOSTOJEĆA GRAĐEVINA DRUŠTVENE DJELATNOSTI -  
ŠKOLSKA ZGRADA TALIJANSKE OSNOVNE ŠKOLE - SCUOLA  
ELEMENTARE ITALIANA NOVIGRAD  
k.č. dio 2806, dio 2907 i dio 2808, k.o. Novigrad

**NARUČITELJ:** TALIJANSKA OSNOVNA ŠKOLA NOVIGRAD  
EMONIJSKA 2, 52 466 NOVIGRAD

listopad 2018.

**BR. PROJEKTA:**  
10-792/18

**OVLAŠTENI ARH.:** mr. sc. MARKO FRANKOVIĆ, dipl.ing.arh. MJ:1:5

**VRSTA PROJEKTA:** IZVEDBENI PROJEKT


**SADRŽAJ:** HORIZONTALNI PRESJEK  
Spoj zidova VZ1 sa zidom VZ3

LIST BR.:

35



DETALJ 17  
HORIZONTALNI PRESJEK  
Spoj zida VZ1 sa zidom UZ1

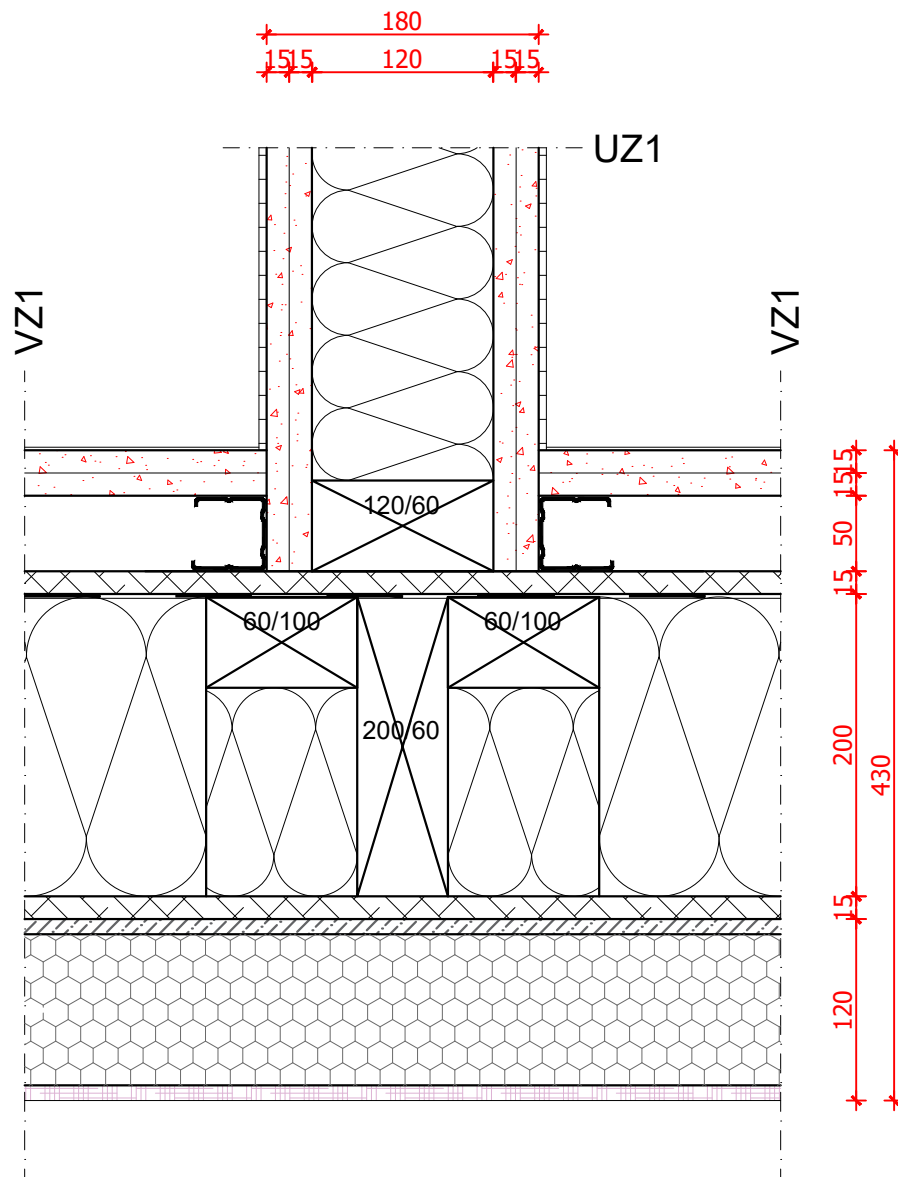

mr.sc. MARKO FRANKOVIĆ  
dipl.ing.arh.  
OVLAŠTENI ARHITEKT  
A 3611

**GRAĐEVINA:** SLOBODNOSTOJEĆA GRAĐEVINA DRUŠTVENE DJELATNOSTI -  
ŠKOLSKA ZGRADA TALIJANSKE OSNOVNE ŠKOLE - SCUOLA  
ELEMENTARE ITALIANA NOVIGRAD  
k.č. dio 2806, dio 2907 i dio 2808, k.o. Novigrad

**NARUČITELJ:** TALIJANSKA OSNOVNA ŠKOLA NOVIGRAD  
EMONIJSKA 2, 52 466 NOVIGRAD

listopad 2018.  
BR. PROJEKTA:  
10-792/18

**OVLAŠTENI ARH.:** mr. sc. MARKO FRANKOVIĆ, dipl.ing.arh. MJ:1:5


**VRSTA PROJEKTA:** IZVEDBENI PROJEKT

**SADRŽAJ:** HORIZONTALNI PRESJEK  
Spoj zida VZ1 sa zidom UZ1

LIST BR.:

36

DETALJ 18  
HORIZONTALNI PRESJEK  
Spoj zida VZ1 sa zidovima  
VZ3 i UZ7 1:5

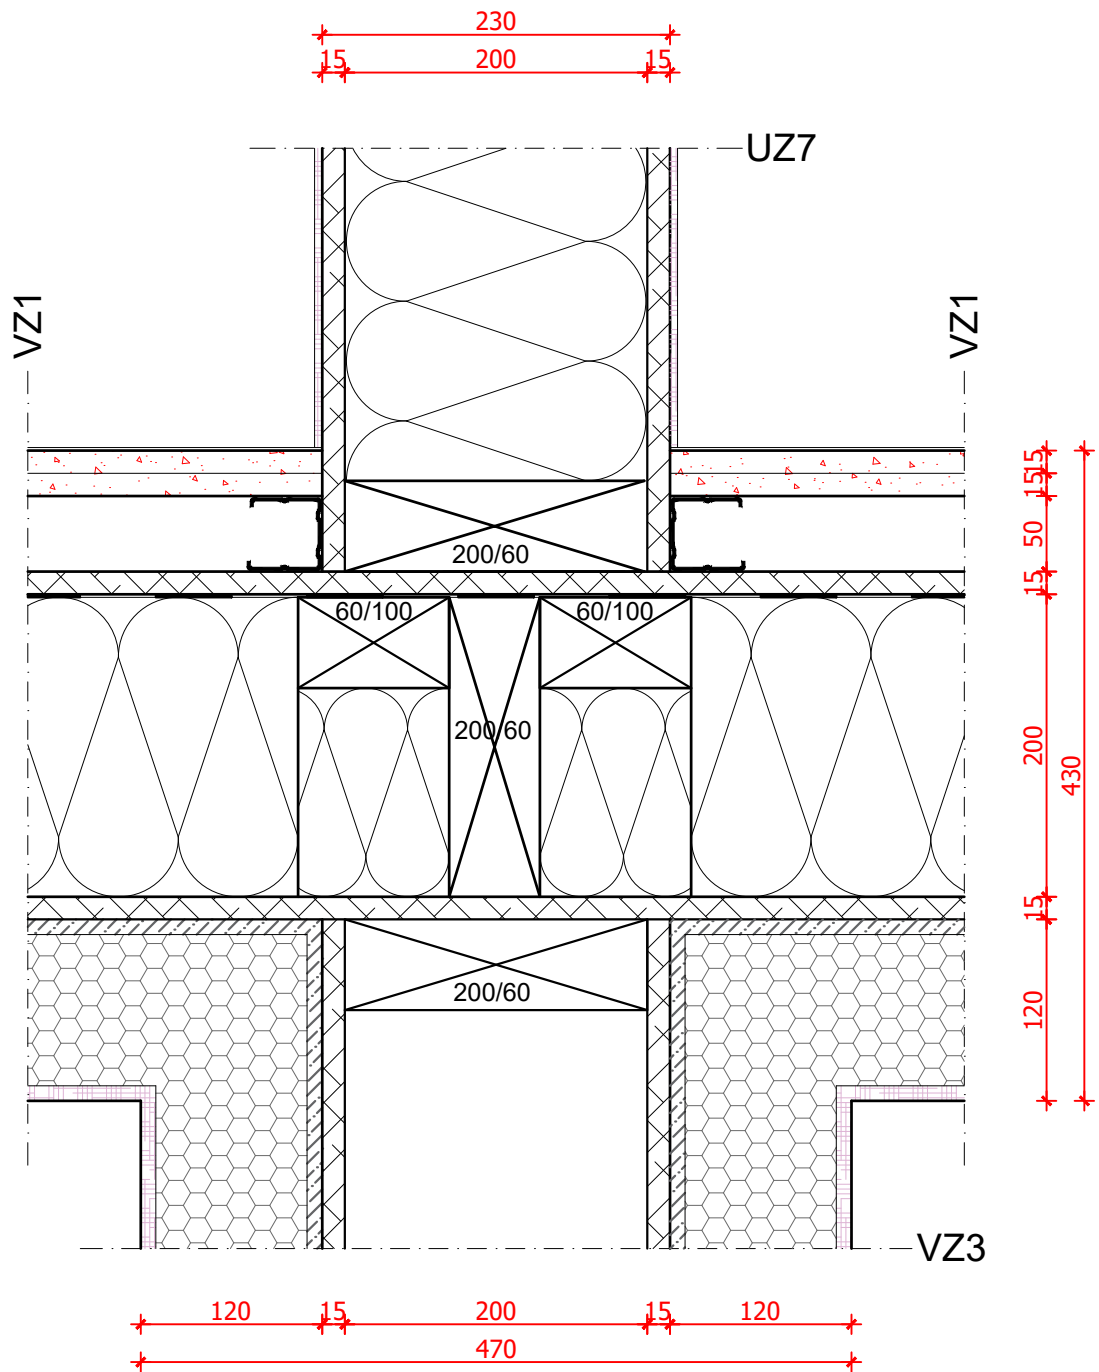

mr.sc. MARKO FRANKOVIĆ  
dipl.ing.arh.  
OVLAŠTENI ARHITEKT  
A 3611

**GRAĐEVINA:** SLOBODNOSTOJEĆA GRAĐEVINA DRUŠTVENE DJELATNOSTI -  
ŠKOLSKA ZGRADA TALIJANSKE OSNOVNE ŠKOLE - SCUOLA  
ELEMENTARE ITALIANA NOVIGRAD  
k.č. dio 2806, dio 2907 i dio 2808, k.o. Novigrad

**NARUČITELJ:** TALIJANSKA OSNOVNA ŠKOLA NOVIGRAD  
EMONIJSKA 2, 52 466 NOVIGRAD

listopad 2018.  
**BR. PROJEKTA:**  
10-792/18


**OVLAŠTENI ARH.:** mr. sc. MARKO FRANKOVIĆ, dipl.ing.arh. MJ:1:5

**VRSTA PROJEKTA:** IZVEDBENI PROJEKT

**SADRŽAJ:** HORIZONTALNI PRESJEK  
Spoj zida VZ1 sa zidovima VZ3 i UZ7

LIST BR.:

A number line diagram illustrating the addition of 150 and 180. The number line is marked from 0 to 430 in increments of 50. Red arrows indicate the addition steps: 0 to 150, 150 to 200, 200 to 380, and 380 to 430. The final sum, 430, is written above the number line.

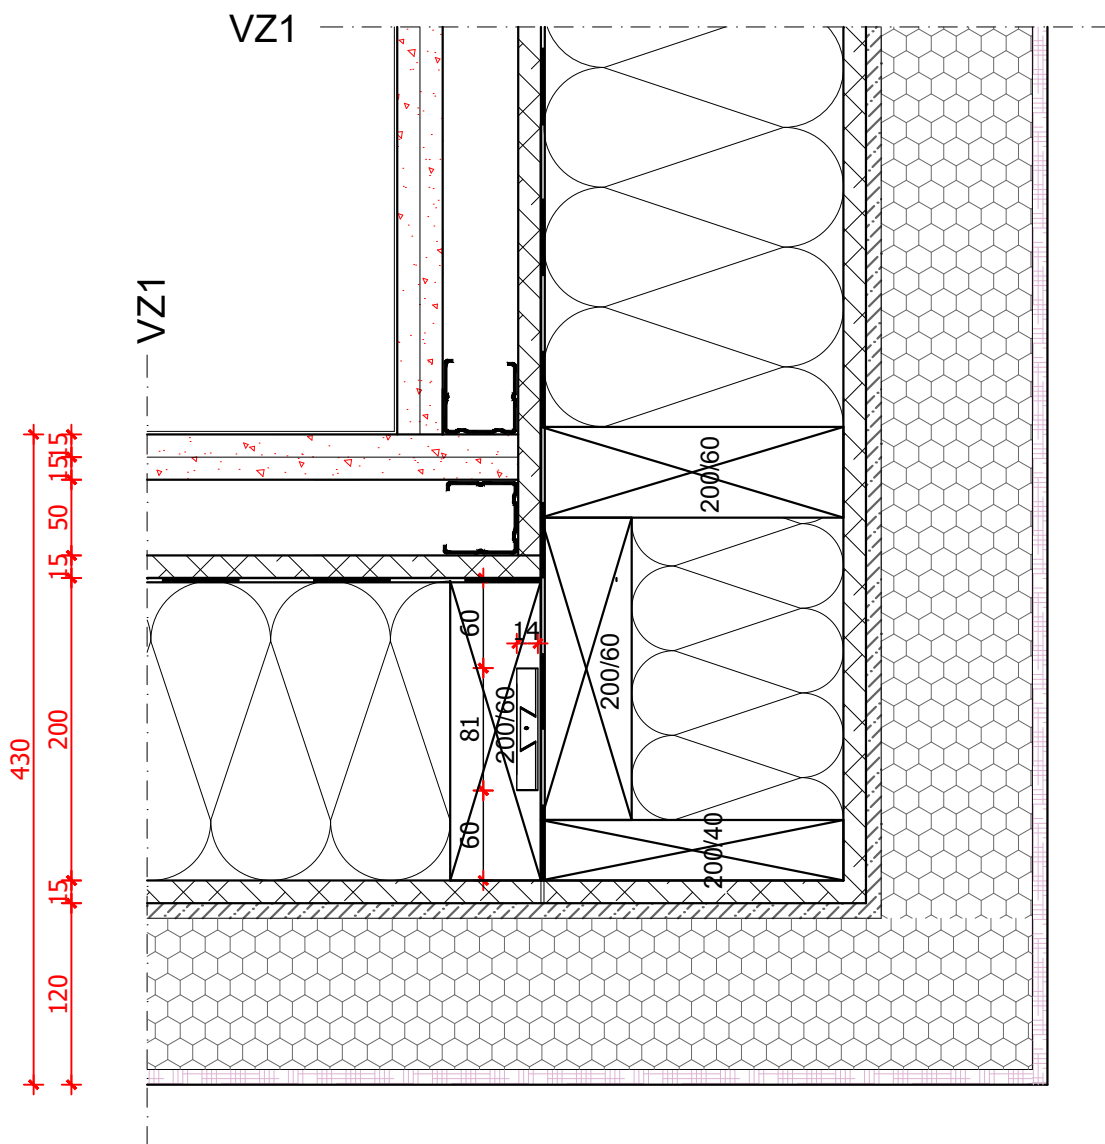

 **mr.sc. MARKO FRANKOVIĆ**  
dipl.ing.arh.  
**OVLASŢENI ARHITEKT**  
**A 3817**


**NARUČITELJ: TALIJANSKA OSNOVNA ŠKOLA NOVIGRAD**  
EMONIJSKA 2, 52 466 NOVIGRAD

BR. PROJEKTA:  
10-792/18

**SADRŽAJ:** HORIZONTALNI PRESJEK  
Spoj zidova VZ1

LIST BR.:

DETALJ 20  
HORIZONTALNI PRESJEK  
Spoj zidova VZ1  
1:5

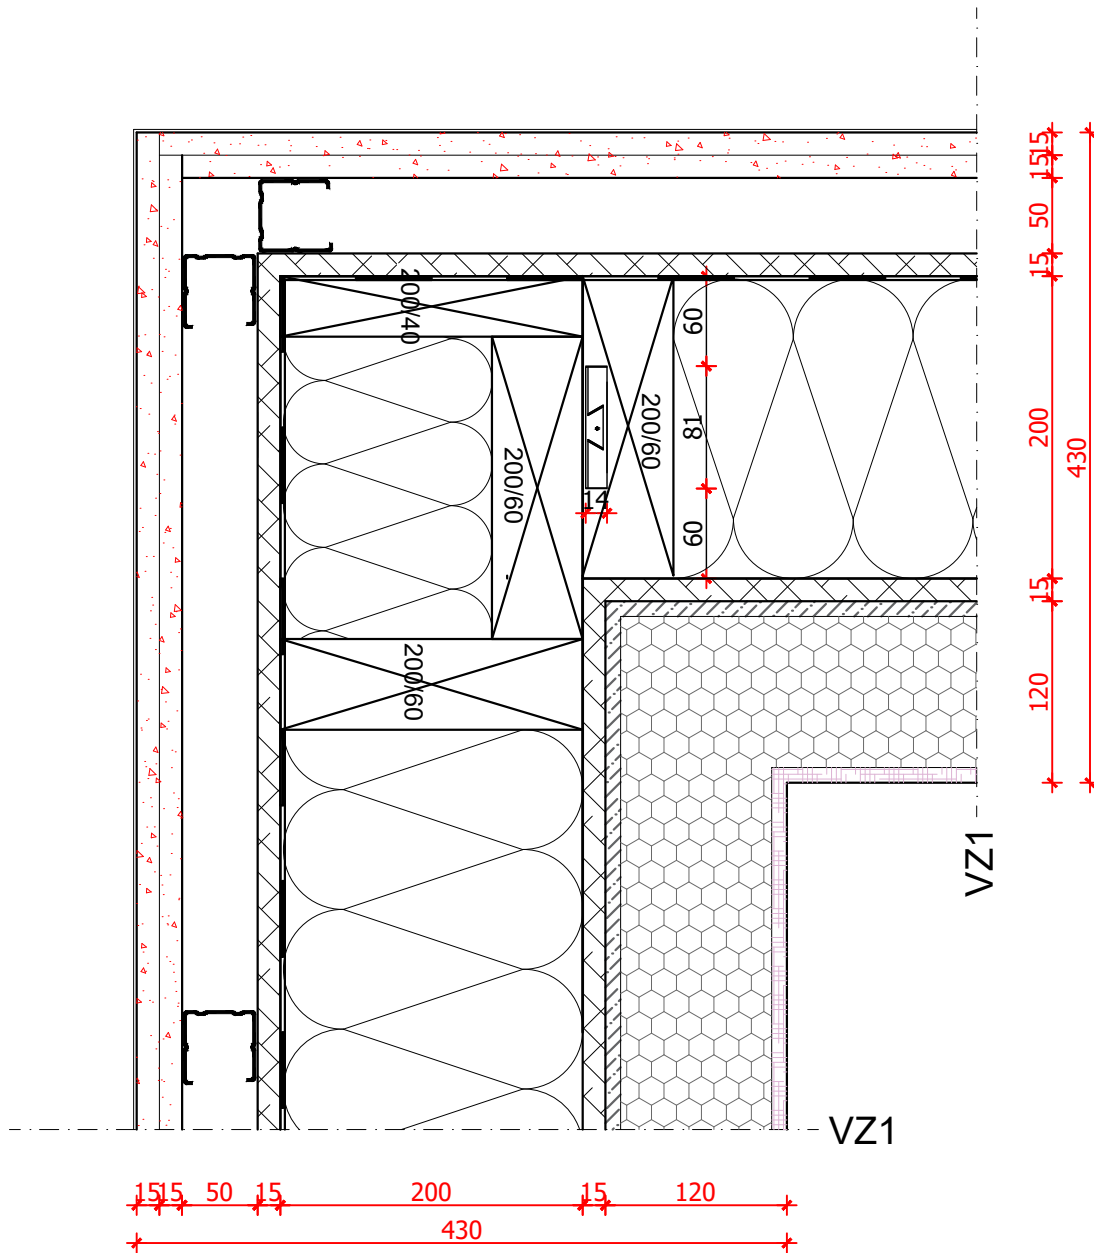

mr.sc. MARKO FRANKOVIĆ  
dipl.ing.arh.  
OVLAŠTENI ARHITEKT  
A 3617

**GRAĐEVINA:** SLOBODNOSTOJEĆA GRAĐEVINA DRUŠTVENE DJELATNOSTI -  
ŠKOLSKA ZGRADA TALIJANSKE OSNOVNE ŠKOLE - SCUOLA  
ELEMENTARE ITALIANA NOVIGRAD  
k.č. dio 2806, dio 2907 i dio 2808, k.o. Novigrad

**NARUČITELJ:** TALIJANSKA OSNOVNA ŠKOLA NOVIGRAD  
EMONIJSKA 2, 52 466 NOVIGRAD

listopad 2018.  
**BR. PROJEKTA:**  
10-792/18

**OVLAŠTENI ARH.:** mr. sc. MARKO FRANKOVIĆ, dipl.ing.arh. MJ:1:5

**VRSTA PROJEKTA:** IZVEDBENI PROJEKT

**SADRŽAJ:** HORIZONTALNI PRESJEK  
Spoj zidova VZ1

LIST BR.:

39