


SHEMA STOLARIJE

POZ - 6 i 7

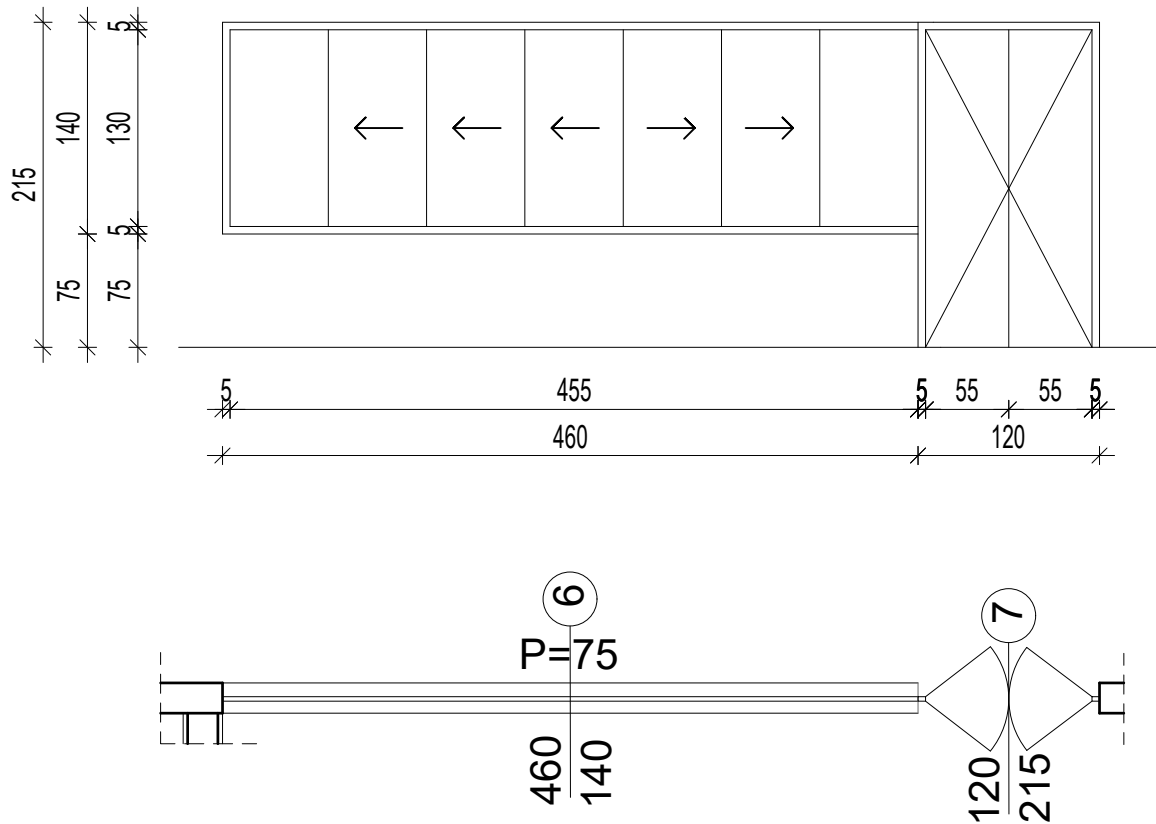

POZ 6

- Sedmodijelna klizna staklena stijena.
- doprozornik je od medijapana završno obrađeni bojom po izboru projektanta i mat prozirnim lakom
 - dva rubna polja fiksna, 5 kliznih

Sve mjere uzeti na licu mjestu.

Zidarski otvor 184 x 217 cm
Komada 1

POZ 7

- Dvokrilna, obostrano zaokretna, simetrična, puna, glatka unutarnja vrata.
- dovratnik i vratno krilo su od medijapana završno obrađeni bojom po izboru projektanta i mat prozirnim lakom
 - krila su ravnih bridova, bez utora i pera, upuštena u dovratnik
 - vrata su opskrbljena svim potrebnim okovom za zaokretno otvaranje i priborom, te podiznom bravom za zaključavanje sa unutarnje strane ili cilindar bravom prema funkcionalnoj namjeni prostora
 - kvaka od kvalitetnog materijala i dizajna po izboru projektanta

Sve mjere uzeti na licu mjestu.

Zidarski otvor 120 x 215 cm
Komada 1

mr.sc. MARKO FRANKOVIĆ
dipl.ing.arh.
OVLAŠTENI ARHITEKT
A 3617

GRAĐEVINA: SLOBODNOSTOJEĆA GRAĐEVINA DRUŠTVENE DJELATNOSTI -
ŠKOLSKA ZGRADA TALIJANSKE OSNOVNE ŠKOLE - SCUOLA
ELEMENTARE ITALIANA NOVIGRAD; k.č. dio 2806, dio 2907 i dio
2808 (noviformirana k.č. 2806/1), k.o. Novigrad listopad 2018.

NARUČITELJ: TALIJANSKA OSNOVNA ŠKOLA NOVIGRAD
EMONIJSKA 2, 52 466 NOVIGRAD

OVLAŠTENI ARH.: mr. sc. MARKO FRANKOVIĆ, dipl.ing.arh.

VRSTA PROJEKTA: IZVEDBENI PROJEKT

SADRŽAJ: SHEMA STOLARIJE


BR. PROJEKTA:
10-792/18

LIST BR.:

120

SHEMA STOLARIJE

POZ - 8

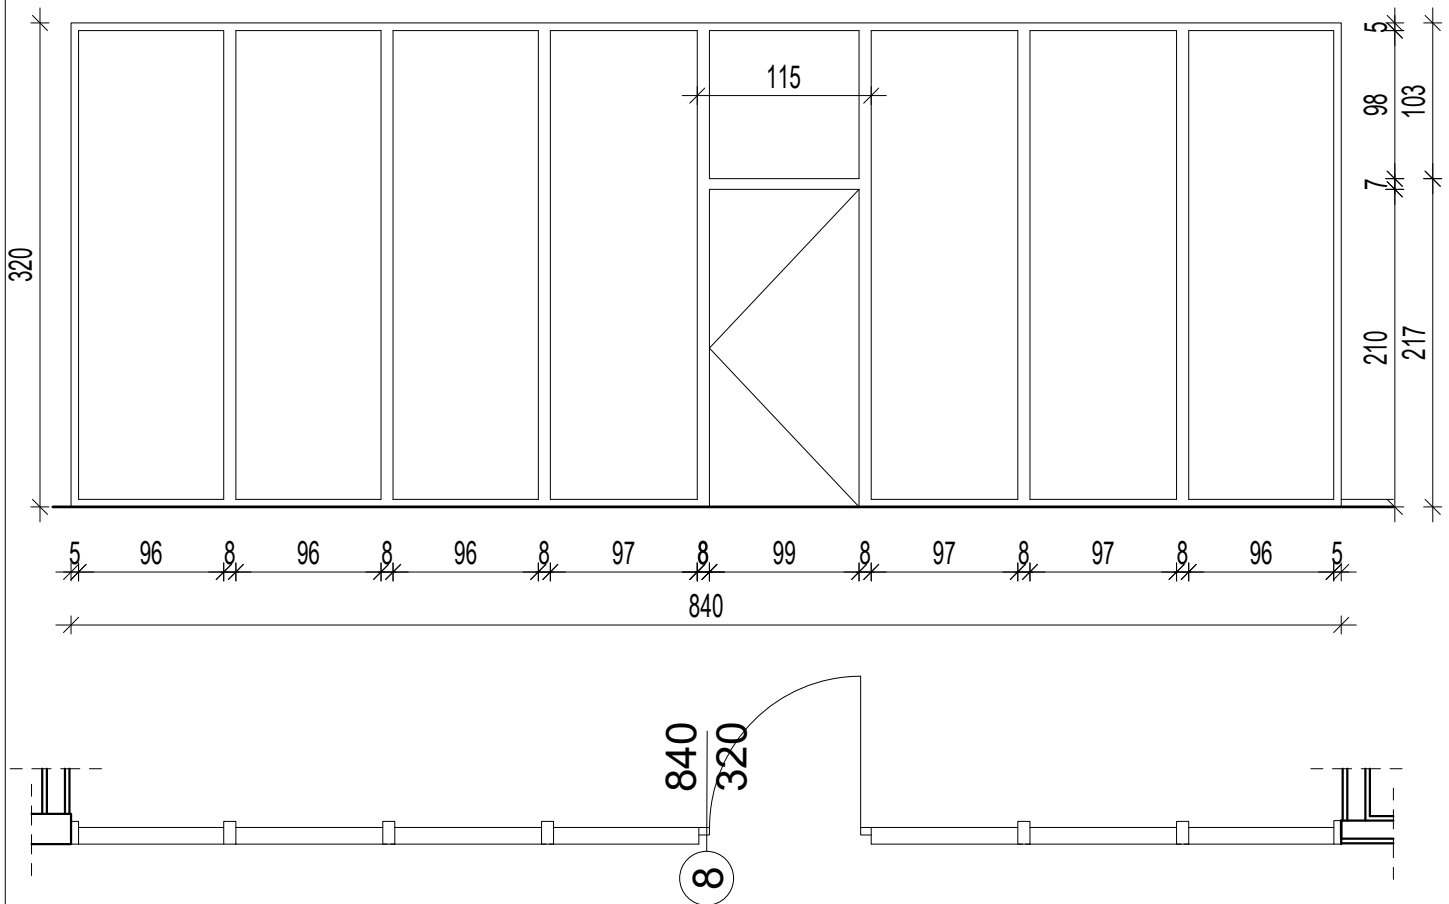

POZ 8

Osmodjelna staklena stijena u zidarskom otvoru 840 x 320 cm s jednokrlnim, zaokretnim, punim, glatkim vratima.

- dovratnik i vratno krilo su od medijapana završno obrađeni bojom po izboru projektanta i mat prozirnim lakom
- krilo je ravnih bridova, bez utora i pera, upušteno u dovratnik
- vrata su opskrbljena svim potrebnim okovom za zaokretno otvaranje i priborom, te podiznom bravom za zaključavanje sa unutarnje strane ili cilindar bravom prema funkcionalnoj namjeni prostora
- uređaj za samozatvaranje krila
- kvaka od kvalitetnog materijala i dizajna po izboru projektanta

- staklene stijene fiksne, ostakljene dvostrukim staklom
- okvir drveni

Sve mjere uzeti na licu mjestu.

Zidarski otvor 840 x 320 cm

Komada 1

mr.sc. MARKO FRANKOVIĆ
dipl.ing.arh.
OVLAŠTENI ARHITEKT
A 3617

GRAĐEVINA: SLOBODNOSTOJEĆA GRAĐEVINA DRUŠTVENE DJELATNOSTI -
ŠKOLSKA ZGRADA TALIJANSKE OSNOVNE ŠKOLE - SCUOLA
ELEMENTARE ITALIANA NOVIGRAD; k.č. dio 2806, dio 2907 i dio
2808 (novoformirana k.č. 2806/1), k.o. Novigrad listopad 2018.

NARUČITELJ: TALIJANSKA OSNOVNA ŠKOLA NOVIGRAD
EMONIJSKA 2, 52 466 NOVIGRAD

BR. PROJEKTA:
10-792/18


OVLAŠTENI ARH.: mr. sc. MARKO FRANKOVIĆ, dipl.ing.arh.

VRSTA PROJEKTA: IZVEDBENI PROJEKT

SADRŽAJ: SHEMA STOLARIJE

MJ
1:50

LIST BR.: 121

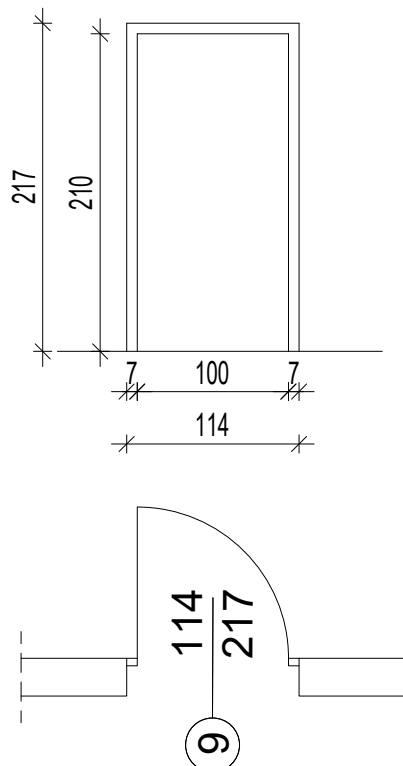

POZ 9

Jednokrilna, zaokretna, puna, glatka unutarnja protupožarna vrata.

- vrata požarne otpornosti EI₂-30
- od čeličnog lima, završno obrađeni bojom po izboru projektanta i mat prozirnim lakom
- krilo je ravnih bridova, bez utora i pera, upušteno u dovratnik
- vrata na evakuacijskom putu, opremljena sustavom brava i okova prema normi EN 179
- vrata su opskrbljena svim potrebnim okovom za zaokretno otvaranje i priborom, te podiznom bravom za zaključavanje sa unutarnje strane ili cilindar bravom prema funkcionalnoj namjeni prostora
- bez praga i spuštajuće brtve
- uređaj za samozatvaranje krila
- kvaka od kvalitetnog materijala i dizajna po izboru projektanta

Sve mjere uzeti na licu mjestu.

Zidarski otvor 114 x 217 cm

Komada 4

mr.sc. MARKO FRANKOVIĆ
dipl.ing.arh.
OVLAŠTENI ARHITEKT
A 3617

GRAĐEVINA: SLOBODNOSTOJEĆA GRAĐEVINA DRUŠTVENE DJELATNOSTI -
ŠKOLSKA ZGRADA TALIJANSKE OSNOVNE ŠKOLE - SCUOLA
ELEMENTARE ITALIANA NOVIGRAD; k.č. dio 2806, dio 2907 i dio
2808 (novooformirana k.č. 2806/1), k.o. Novigrad listopad 2018.

NARUČITELJ: TALIJANSKA OSNOVNA ŠKOLA NOVIGRAD
EMONIJSKA 2, 52 466 NOVIGRAD

BR. PROJEKTA:
10-792/18

OVLAŠTENI ARH.: mr. sc. MARKO FRANKOVIĆ, dipl.ing.arh.

VRSTA PROJEKTA: IZVEDBENI PROJEKT


SADRŽAJ: SHEMA STOLARIJE

MJ
1:50

LIST BR.: 122

SHEMA STOLARIJE

POZ - 10

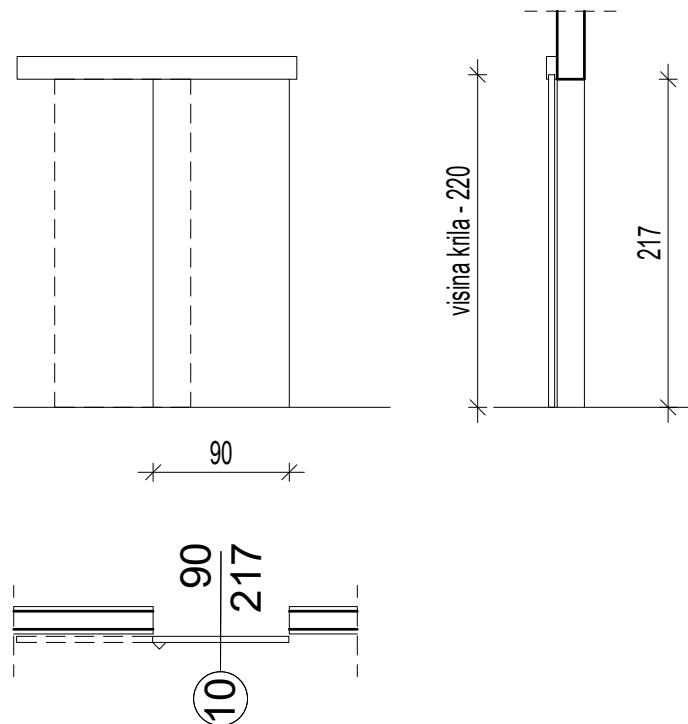

POZ 10

Jednokrilna, posmična, puna, glatka unutarnja vrata.

- dovratnik i vratno krilo su od medijapana završno obrađeni bojom po izboru projektanta i mat prozirnim lakom
- krilo je ravnih bridova, dimenzija prema nacrtu
- vodilica za klizanje krila gore, učvršćena u zid
- usmjerivači krila dolje
- uključiti okov za posmično otvaranje, rukohvate
- vrata su opskrbljena cilindar bravom prema funkcionalnoj namjeni prostora
- rukohvati od kvalitetnog materijala i dizajna po izboru projektanta

Sve mjere uzeti na licu mjestu.

Zidarski otvor 90 x 217 cm
Komada 1

mr.sc. MARKO FRANKOVIĆ
dipl.ing.arh.
OVLAŠTENI ARHITEKT
A 3617

GRAĐEVINA: SLOBODNOSTOJEĆA GRAĐEVINA DRUŠTVENE DJELATNOSTI -
ŠKOLSKA ZGRADA TALIJANSKE OSNOVNE ŠKOLE - SCUOLA
ELEMENTARE ITALIANA NOVIGRAD; k.č. dio 2806, dio 2907 i dio
2808 (novooformirana k.č. 2806/1), k.o. Novigrad listopad 2018.

NARUČITELJ: TALIJANSKA OSNOVNA ŠKOLA NOVIGRAD
EMONIJSKA 2, 52 466 NOVIGRAD

BR. PROJEKTA:
10-792/18

OVLAŠTENI ARH.: mr. sc. MARKO FRANKOVIĆ, dipl.ing.arh.


VRSTA PROJEKTA: IZVEDBENI PROJEKT

SADRŽAJ: SHEMA STOLARIJE

MJ
1:50



LIST BR.: 123

SHEMA COMPACT PLOČA POZ - PRIZEMLJE ženske sanitarije

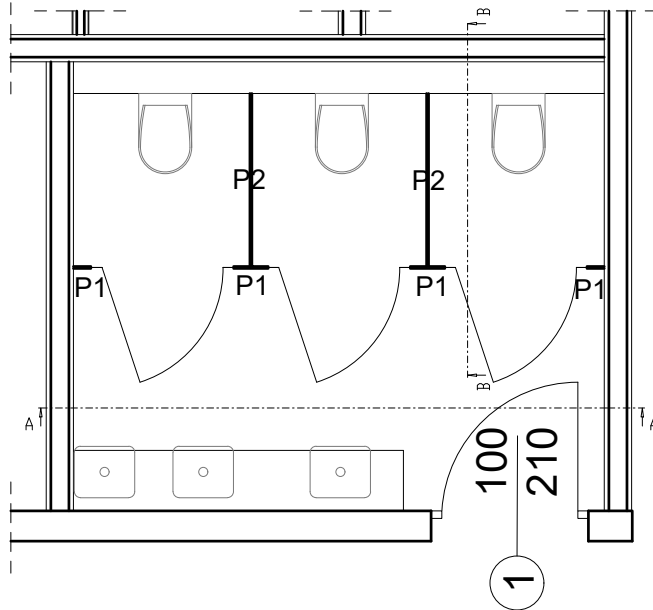

A-A

B-B

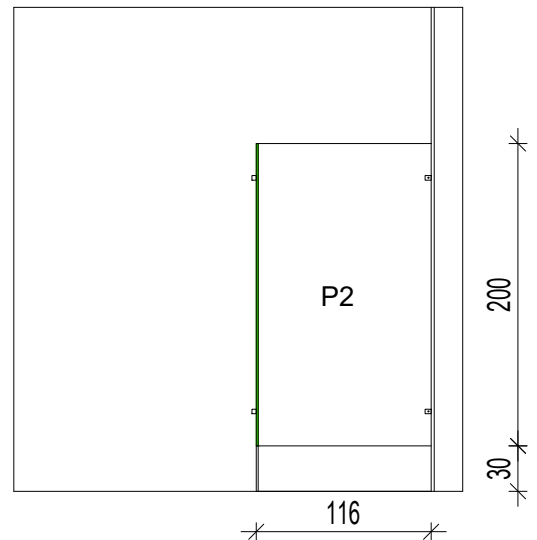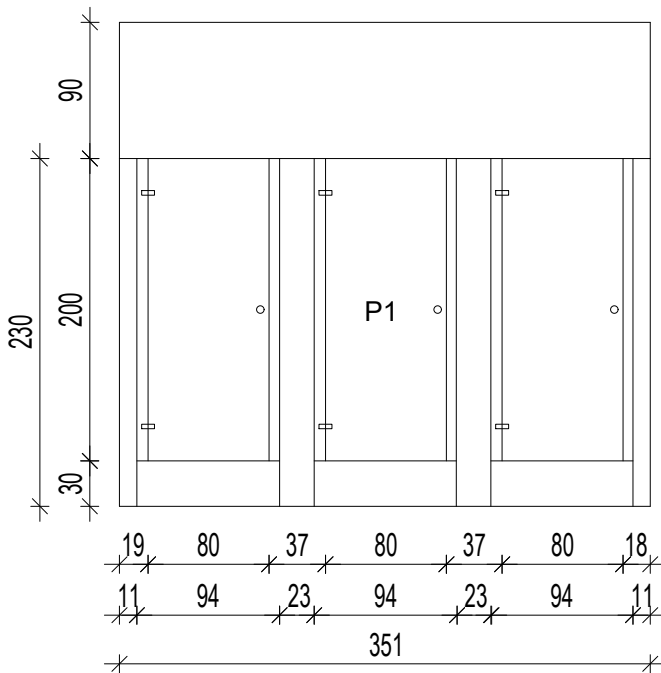

mr.sc. MARKO FRANKOVIĆ
dipl.ing.arh.
OVLAŠTENI ARHITEKT
A 3617

GRAĐEVINA: SLOBODNOSTOJEĆA GRAĐEVINA DRUŠTVENE DJELATNOSTI -
ŠKOLSKA ZGRADA TALIJANSKE OSNOVNE ŠKOLE - SCUOLA
ELEMENTARE ITALIANA NOVIGRAD; k.č. dio 2806, dio 2907 i dio
2808 (novooformirana k.č. 2806/1), k.o. Novigrad listopad 2018.

NARUČITELJ: TALIJANSKA OSNOVNA ŠKOLA NOVIGRAD
EMONIJSKA 2, 52 466 NOVIGRAD

BR. PROJEKTA:
10-792/18


OVLAŠTENI ARH.: mr. sc. MARKO FRANKOVIĆ, dipl.ing.arh.
VRSTA PROJEKTA: IZVEDBENI PROJEKT

SADRŽAJ: SHEMA COMPACT PLOČA


MJ
1:50

LIST BR.: 124



SHEMA COMPACT PLOČA POZ - PRIZEMLJE muške sanitarije

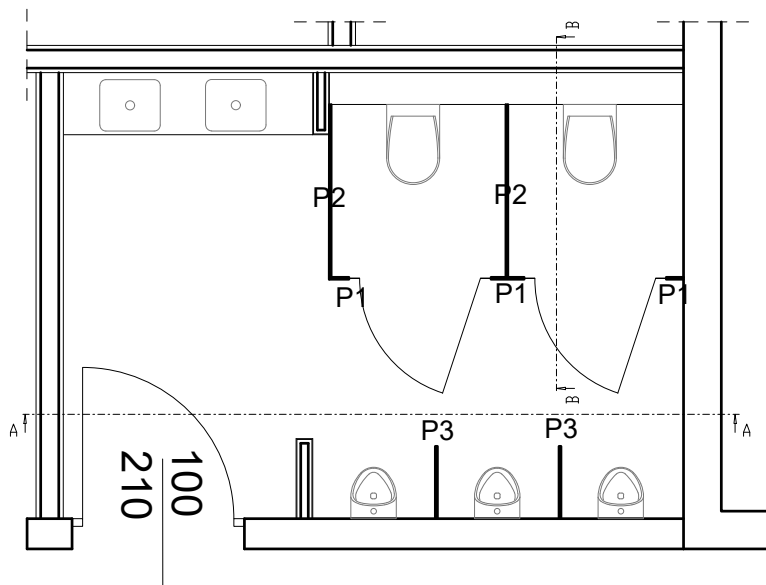



P3
kom: 2

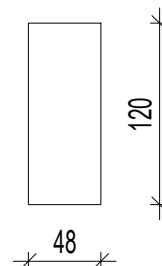

A-A

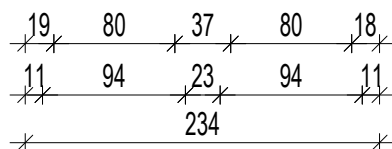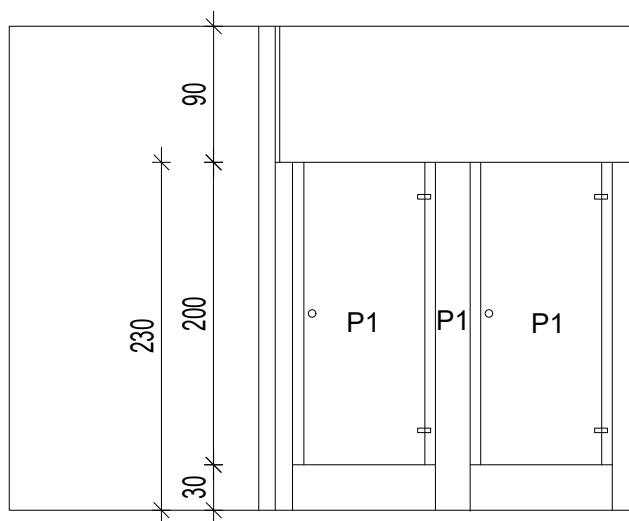

B-B

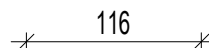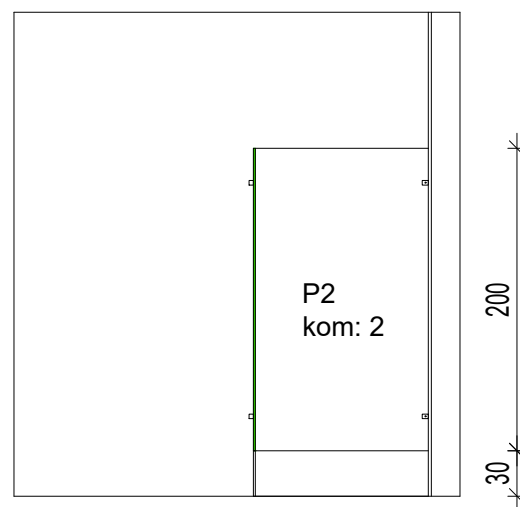

mr.sc. MARKO FRANKOVIĆ
dipl.ing.arh.
OVLAŠTENI ARHITEKT
A 3617

SLOBODNOSTOJEĆA GRAĐEVINA DRUŠTVENE DJELATNOSTI -
ŠKOLSKA ZGRADA TALIJANSKE OSNOVNE ŠKOLE - SCUOLA
ELEMENTARE ITALIANA NOVIGRAD; k.č. dio 2806, dio 2907 i dio
2808 (novοformirana k.č. 2806/1), k.o. Novigrad listopad 2018.

BR. PROJEKTA:
10-792/18

OVLAŠTENI ARH.: mr. sc. MARKO FRANKOVIĆ, dipl.ing.arh.


VRSTA PROJEKTA: IZVEDBENI PROJEKT

SADRŽAJ: SHEMA COMPACT PLOČA

MJ
1:50



LIST BR.: 125

SHEMA COMPACT PLOČA POZ - PRVI KAT

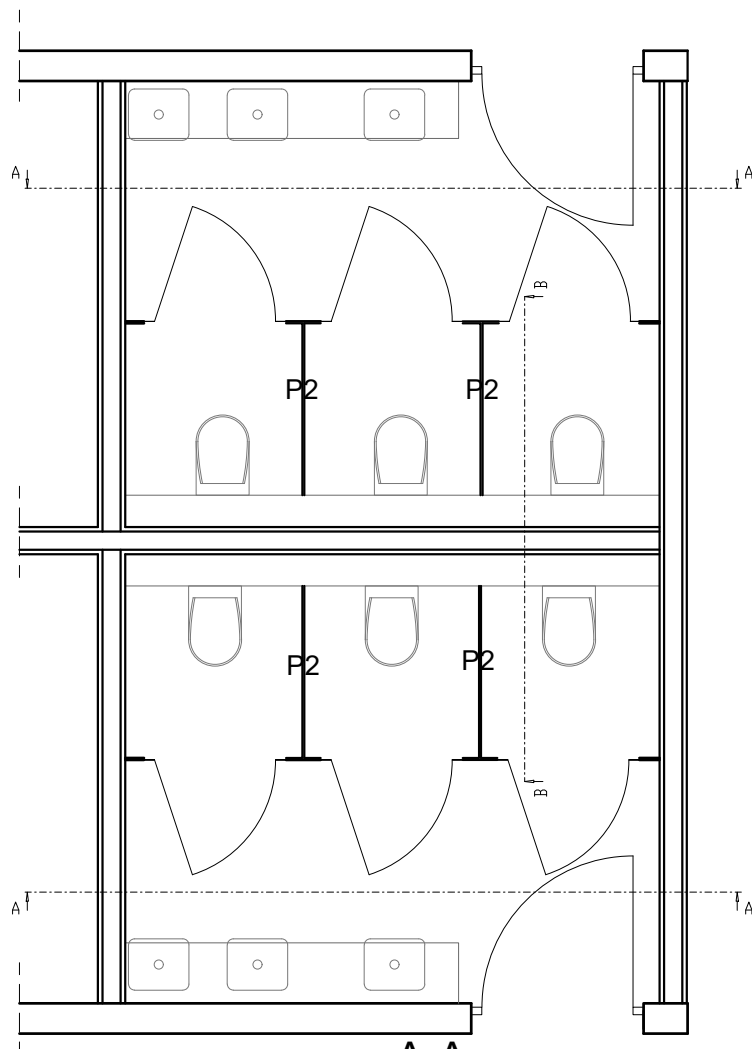

A-A

B-B

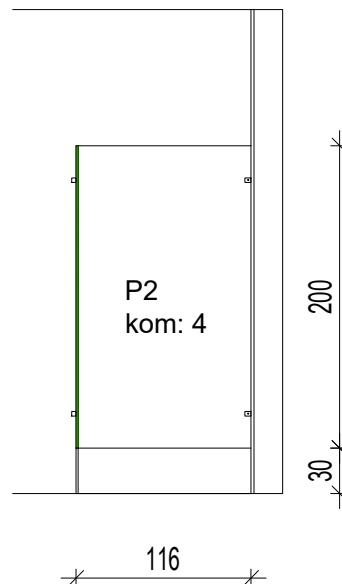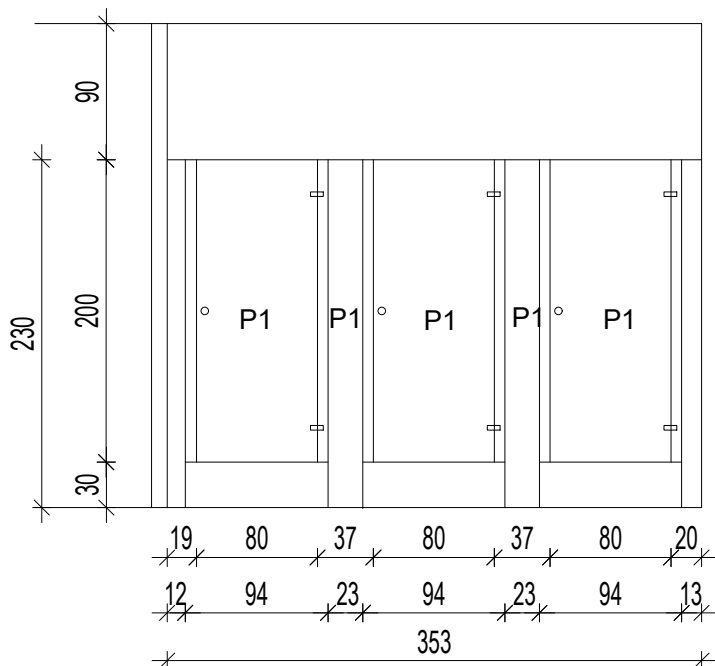

mr.sc. MARKO FRANKOVIĆ
dipl.ing.arh.
OVLAŠTENI ARHITEKT
A 3617

GRAĐEVINA: SLOBODNOSTOJEĆA GRAĐEVINA DRUŠTVENE DJELATNOSTI -
ŠKOLSKA ZGRADA TALIJANSKE OSNOVNE ŠKOLE - SCUOLA
ELEMENTARE ITALIANA NOVIGRAD; k.č. dio 2806, dio 2907 i dio
2808 (noviformirana k.č. 2806/1), k.o. Novigrad listopad 2018.

NARUČITELJ: TALIJANSKA OSNOVNA ŠKOLA NOVIGRAD
EMONIJSKA 2, 52 466 NOVIGRAD

BR. PROJEKTA:
10-792/18

OVLAŠTENI ARH.: mr. sc. MARKO FRANKOVIĆ, dipl.ing.arh.

VRSTA PROJEKTA: IZVEDBENI PROJEKT

SADRŽAJ: SHEMA COMPACT PLOČA

MJ
1:50

LIST BR.:

126