


LEGENDA:
- granica parcele
- ograda - "olovke"


SENZORNI VRT:

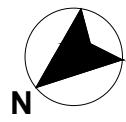

BROJ U LEGENDI 2/80
BROJ KOMADA

- 2 *SALVIA OFF.* - KADULJA
5 *ORIGANUM MAJORANA* - MAŽURAN
8 *CALENDULA OFF.* - NEVEN
9 *FRAGARIA* - JAGODA
11 *MENTHA* - MENTA
12 *THYMUS SERPYLLUM* - MAJČINA DUŠICA
15 *OCIMUM BASILICUM* - BOSILJAK
16 *STACHYS BYZANTINA* - ZEČJE UŠI
17 *CYMOPOGON CITRATUS* - LIMUNSKA TRAVA
18 *ORHIOPOGON PLANISCAPUS 'NIGRESCENS'* - CRNA JAPANSKA TRAVA
19 *PLATYCODON GRANDIFLORUS* - BALONČIĆ
20 *LUNARIA ANNUA* - SREBRENKA
21 *ALLIUM SCHOENOPRASUM* - LUK VLASAC
22 *FESTUCA GLAUCA* - PLAVA VLASULJA
23 *TARAXACUM* - MASLAČAK
24 *VIOLA* - LJUBIČICA
25 *TRADESCANTIA* - TRADESKANTIJA
42 *JUNCUS EFFUSUS SPIRALIS* - MEKI ŠAŠ

- 4 KOM
10 KOM
10 KOM
5 KOM
5 KOM
10 KOM
10 KOM
20 KOM
5 KOM
10 KOM
15 KOM
2 KOM
5 KOM
15 KOM
10 KOM
10 KOM
10 KOM
10 KOM

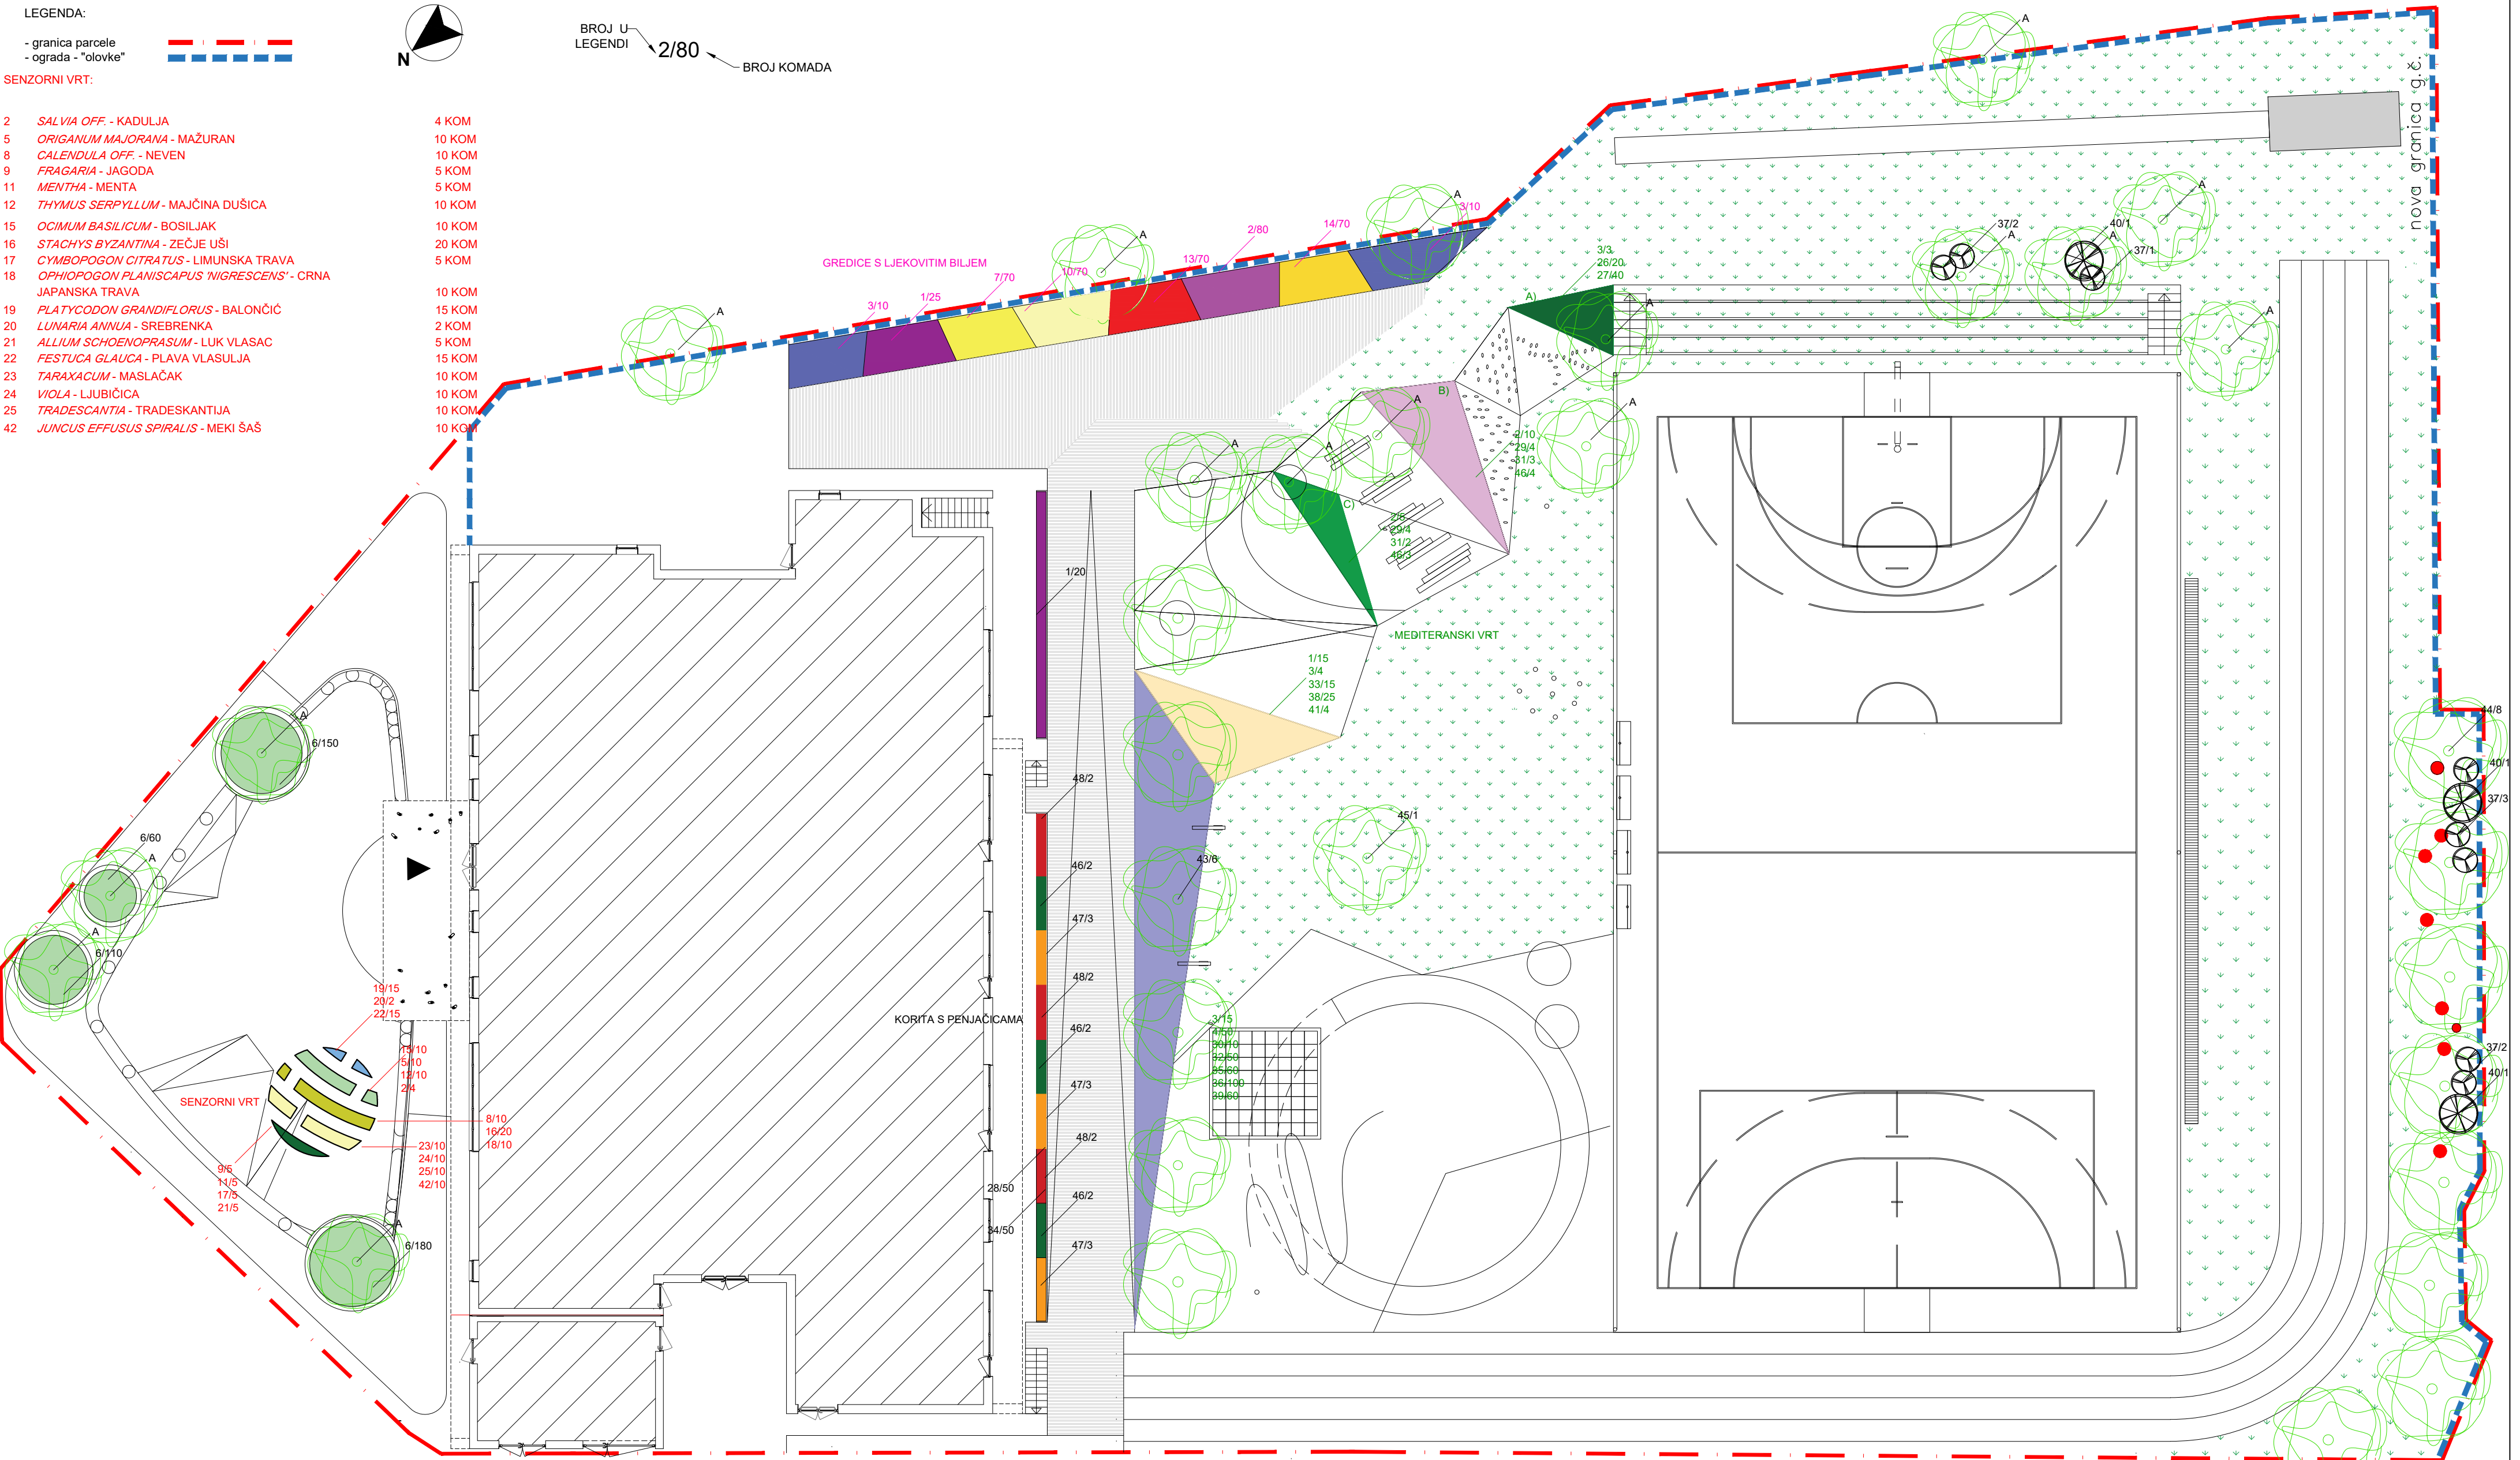

MEDITERANSKI VRT:

- A)
3 *ROSMARINUS OFF. 'PROSTRATUS'* - PUZAJUĆI RUŽMARIN
26 *NARCISSUS* - NARCIS
27 *HIPERICUM CALYCEINUM* - VELECVJETNA PLJUSKAVICA
B)
2 *SALVIA OFF.* - KADULJA
29 *PITTIOSPORUM TOBIRA 'NANA'* - PITOSPORA
31 ABELIA GRANDIFLORA - ABELIJA
46 *RHYNCOSPERMUM JASMINOIDES* - ZVJEZDASTI JASMIN
C)
2 *SALVIA OFF.* - KADULJA
29 *PITTIOSPORUM TOBIRA 'NANA'* - PITOSPORA

- 3 KOM
20 KOM
40 KOM
10 KOM
4 KOM
3 KOM
4 KOM
5 KOM
4 KOM

- 31 ABELIA GRANDIFLORA - ABELIJA
46 *RHYNCOSPERMUM JASMINOIDES* - ZVJEZDASTI JASMIN
D)
1 *LAVANDULA OFF.* - LAVANDA
3 *ROSMARINUS OFF. 'PROSTRATUS'* - PUZAJUĆI RUŽMARIN
33 *HELICHRYSUM PETIOLARE* - VIŠEĆE SMILJE
38 *VINCA MAJOR* - VELIKI ZIMZELEN
41 *JASMINUM NUDIFLORUM* - ZIMSKI JASMIN
E)
3 *ROSMARINUS OFF. 'PROSTRATUS'* - PUZAJUĆI RUŽMARIN
4 *SEDUM SPECTABILE* - RANJENIK
30 *CROCOSMIA* - KROKOZMIJA
32 *IRIS GERMANICA* - PERUNIKA
35 *HOSTA* - HOSTA
36 *AJUGA REPTANS* - PUZAVA IVICA
39 *PEROVSKIA ATRIPLICIFOLIA* - RUSKA KADULJA

- 2 KOM
3 KOM
15 KOM
4 KOM
15 KOM
25 KOM
4 KOM
15 KOM
50 KOM
10 KOM
50 KOM
60 KOM
100 KOM
60 KOM

GREĐICE S LJEKOVITIM BILJEM:

- 1 *LAVANDULA OFF.* - LAVANDA
2 *SALVIA OFF.* - KADULJA
3 *ROSMARINUS OFF. 'PROSTRATUS'* - PUZAJUĆI RUŽMARIN
7 *HELICHRYSUM ITALICUM* - SMILJE
10 *MATRICARIA CHAMOMILLA* - KAMILICA
13 *PHYSALIS ALKEKengi* - ŠUMSKA MJEHURICA
14 *ACHILLEA MILLEFOLIUM* - STOLISNIK

- 25 KOM
80 KOM
20 KOM
70 KOM
70 KOM
70 KOM
70 KOM

DRVEĆE:

- A POSTOJEĆE STABLO - zadržava se ako je biljka zdrava
43 JUDINO DRVO (lat. Cercis siliquastrum)
44 ROGAČ (lat. Ceratonia siliqua)
45 MAGNILIJA (lat. Magnolia x soulangeana)

- 17 KOM
6 KOM
8 KOM
1 KOM

KORITA S PENJAČICAMA:

- 1 *LAVANDULA OFF.* - LAVANDA
28 *HOOUTTUYNIA CORDATA* - BILJKA KAMELEON
34 LUKOVICE MIX
46 *RHYNCOSPERMUM JASMINOIDES* - ZVJEZDASTI JASMIN
47 *CAMPISIS RADICANS* - TEKOMA
48 *PARTHENOCISSUS TRICUSPIDATA* - LOZICA

- 20 KOM
50 KOM
50 KOM
6 KOM
9 KOM
6 KOM

HORTIKULTURA

mr.sc. MARKO FRANKOVIĆ
dipl.ing.arh.
OVLAŠTENI ARHITEKT
A 3811

GRAĐEVINA: SLOBODNOSTOJEĆA GRAĐEVINA DRUŠTVENE DJELATNOSTI -
ŠKOLSKA ZGRADA TALIJANSKE OSNOVNE ŠKOLE - SCUOLA
ELEMENTARE ITALIANA NOVIGRAD
k.č. dio 2806, dio 2907 i dio 2808, k.o. Novigrad
NARUČITELJ: TALIJANSKA OSNOVNA ŠKOLA NOVIGRAD
EMONIJSKA 2, 52 466 NOVIGRAD
BR. PROJEKTA: 10-792/18
listopad 2018.
OVLAŠTENI ARH.: mr. sc. MARKO FRANKOVIĆ, dipl.ing.arh. MJ
VRSTA PROJEKTA: IZVEDBENI PROJEKT 1:200
SADRŽAJ: HORTIKULTURA