


TLOCRT TEMELJNE PLOČE -armatura donja zona

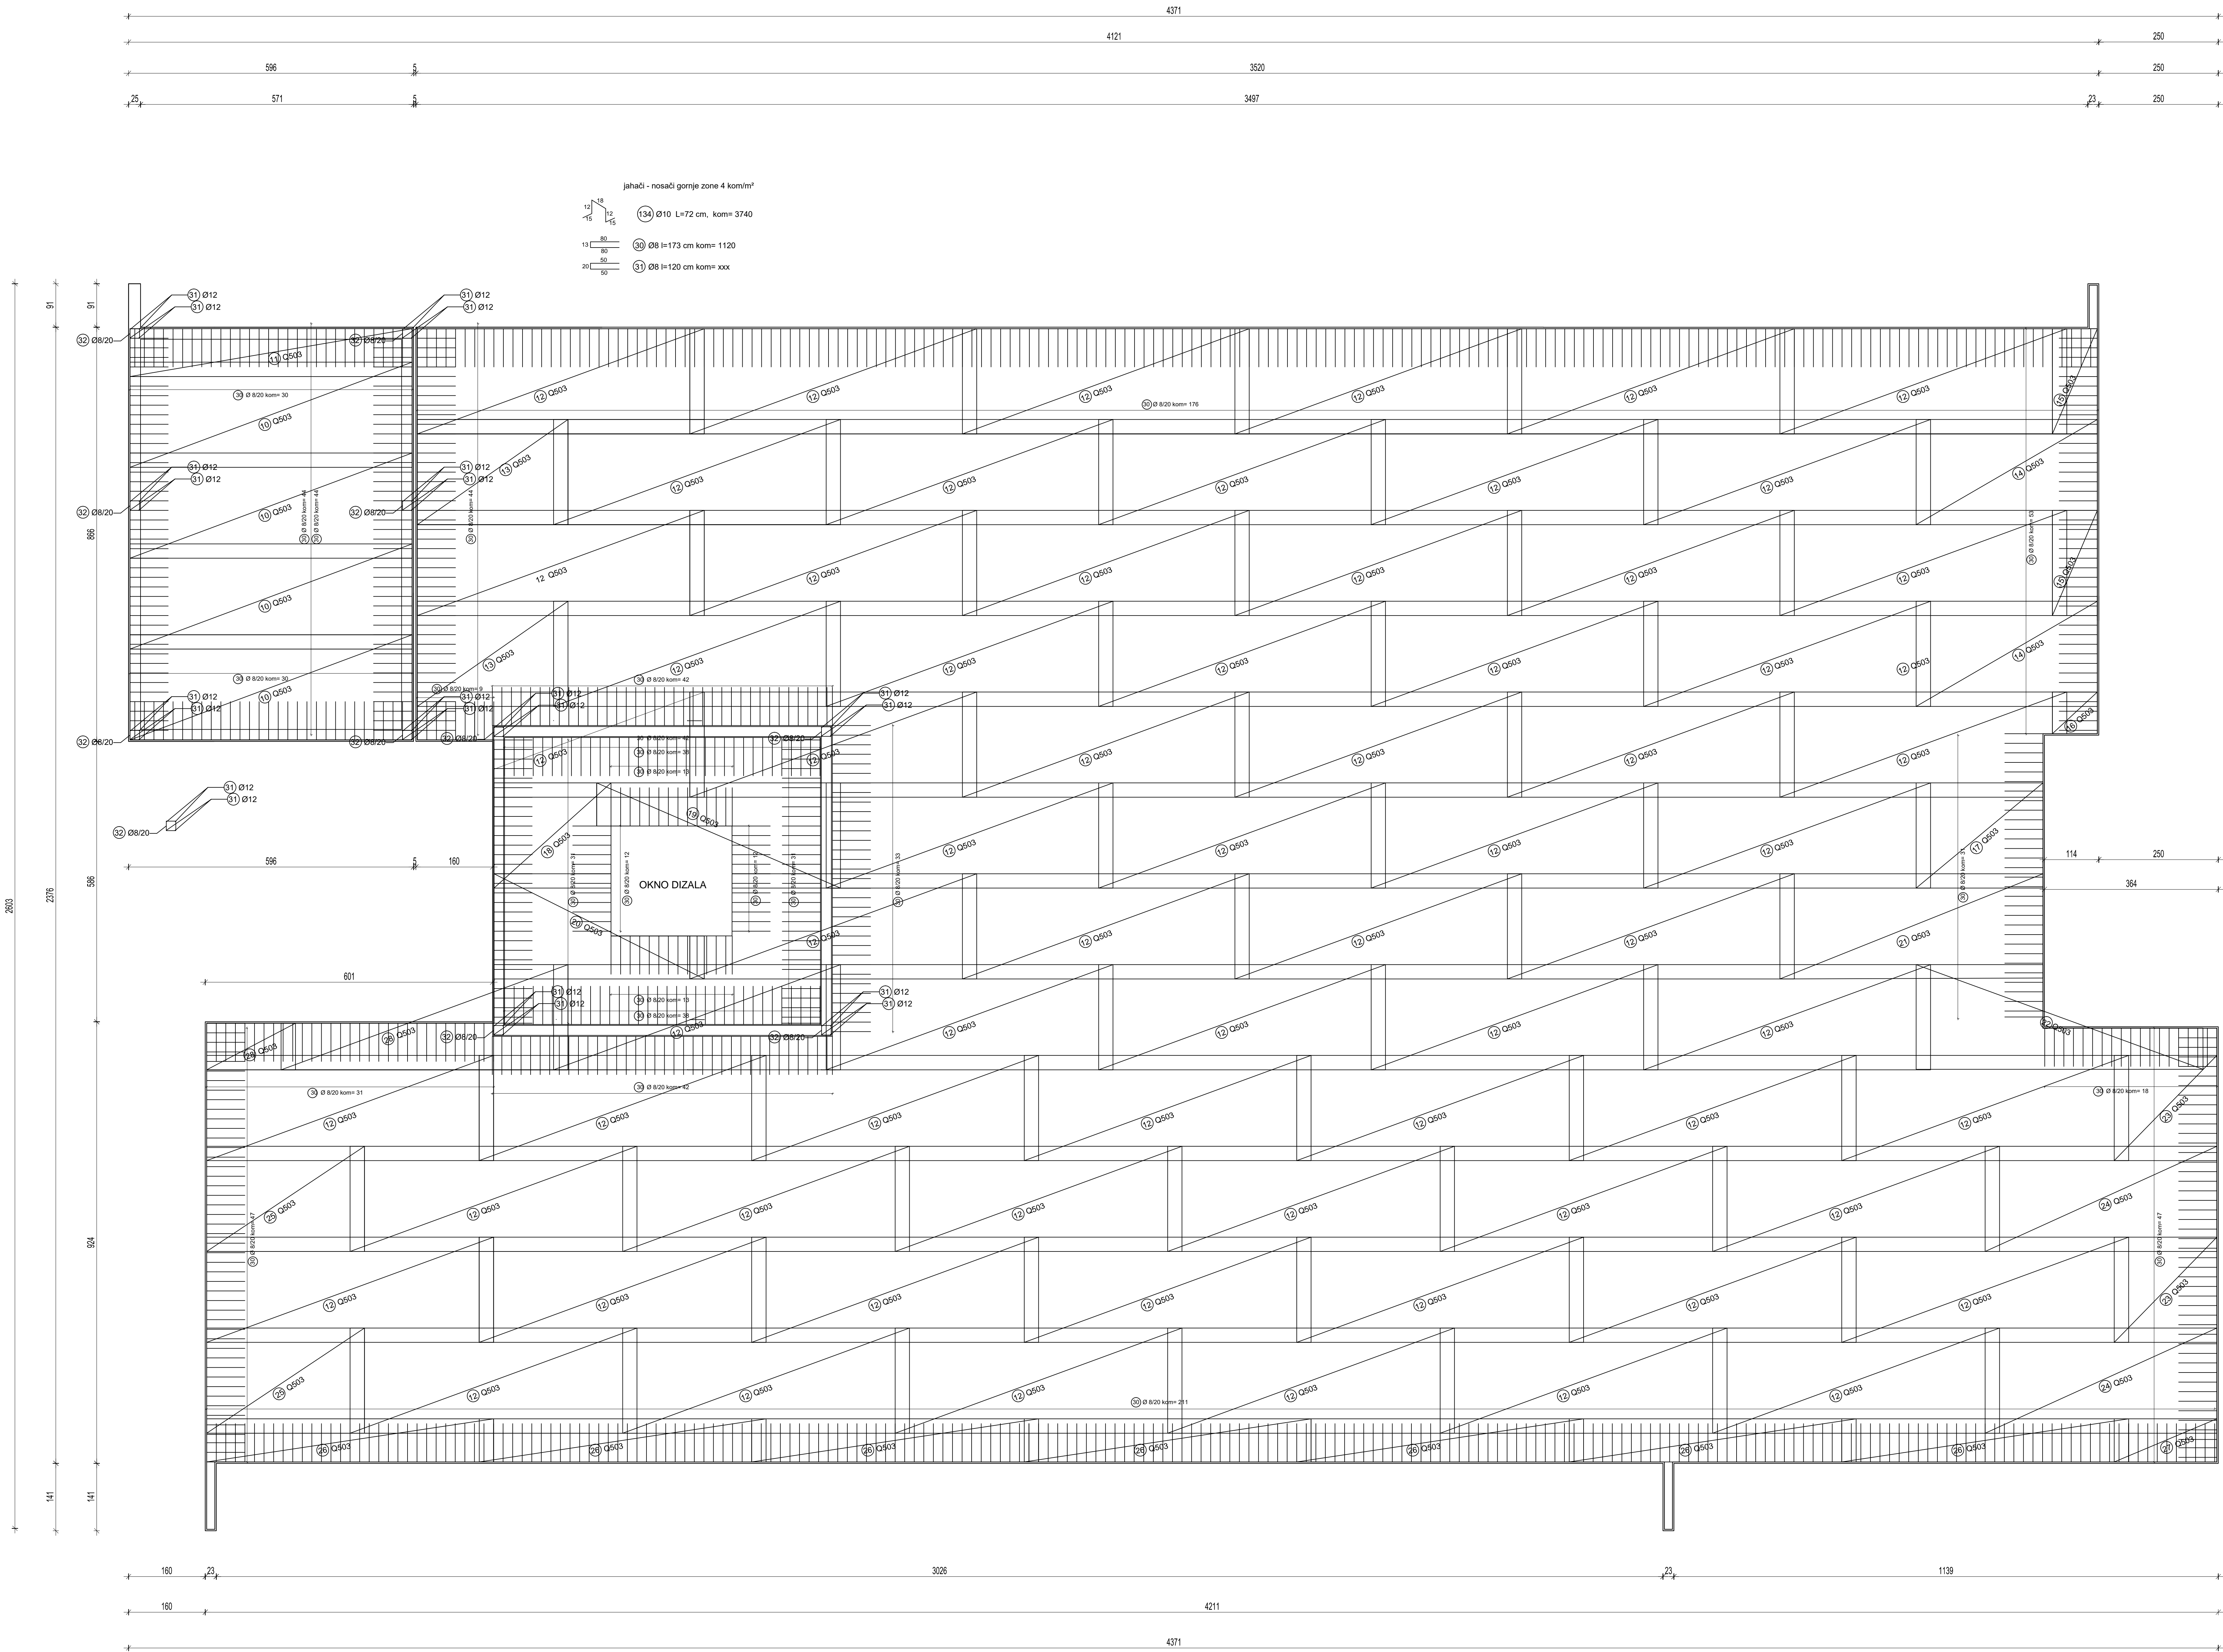

visina konstrukcije temeljne ploče 20 cm
kvaliteta betona C25/30
kvaliteta čelika B500S
zaštita stij betona c=3.0 cm
preklapanje rebarne i mrežaste armature minimumo 20 cm

Relativna kuta ±0.00 m odgovara
apodunjoj kot +0.75 mmv

0 1 2 3 4 5m

TLOCRT TEMELJNE PLOČE
-armatura donja zona MJ 1:50