


TLOCRT TEMELJNE PLOČE -armatura gornja zona

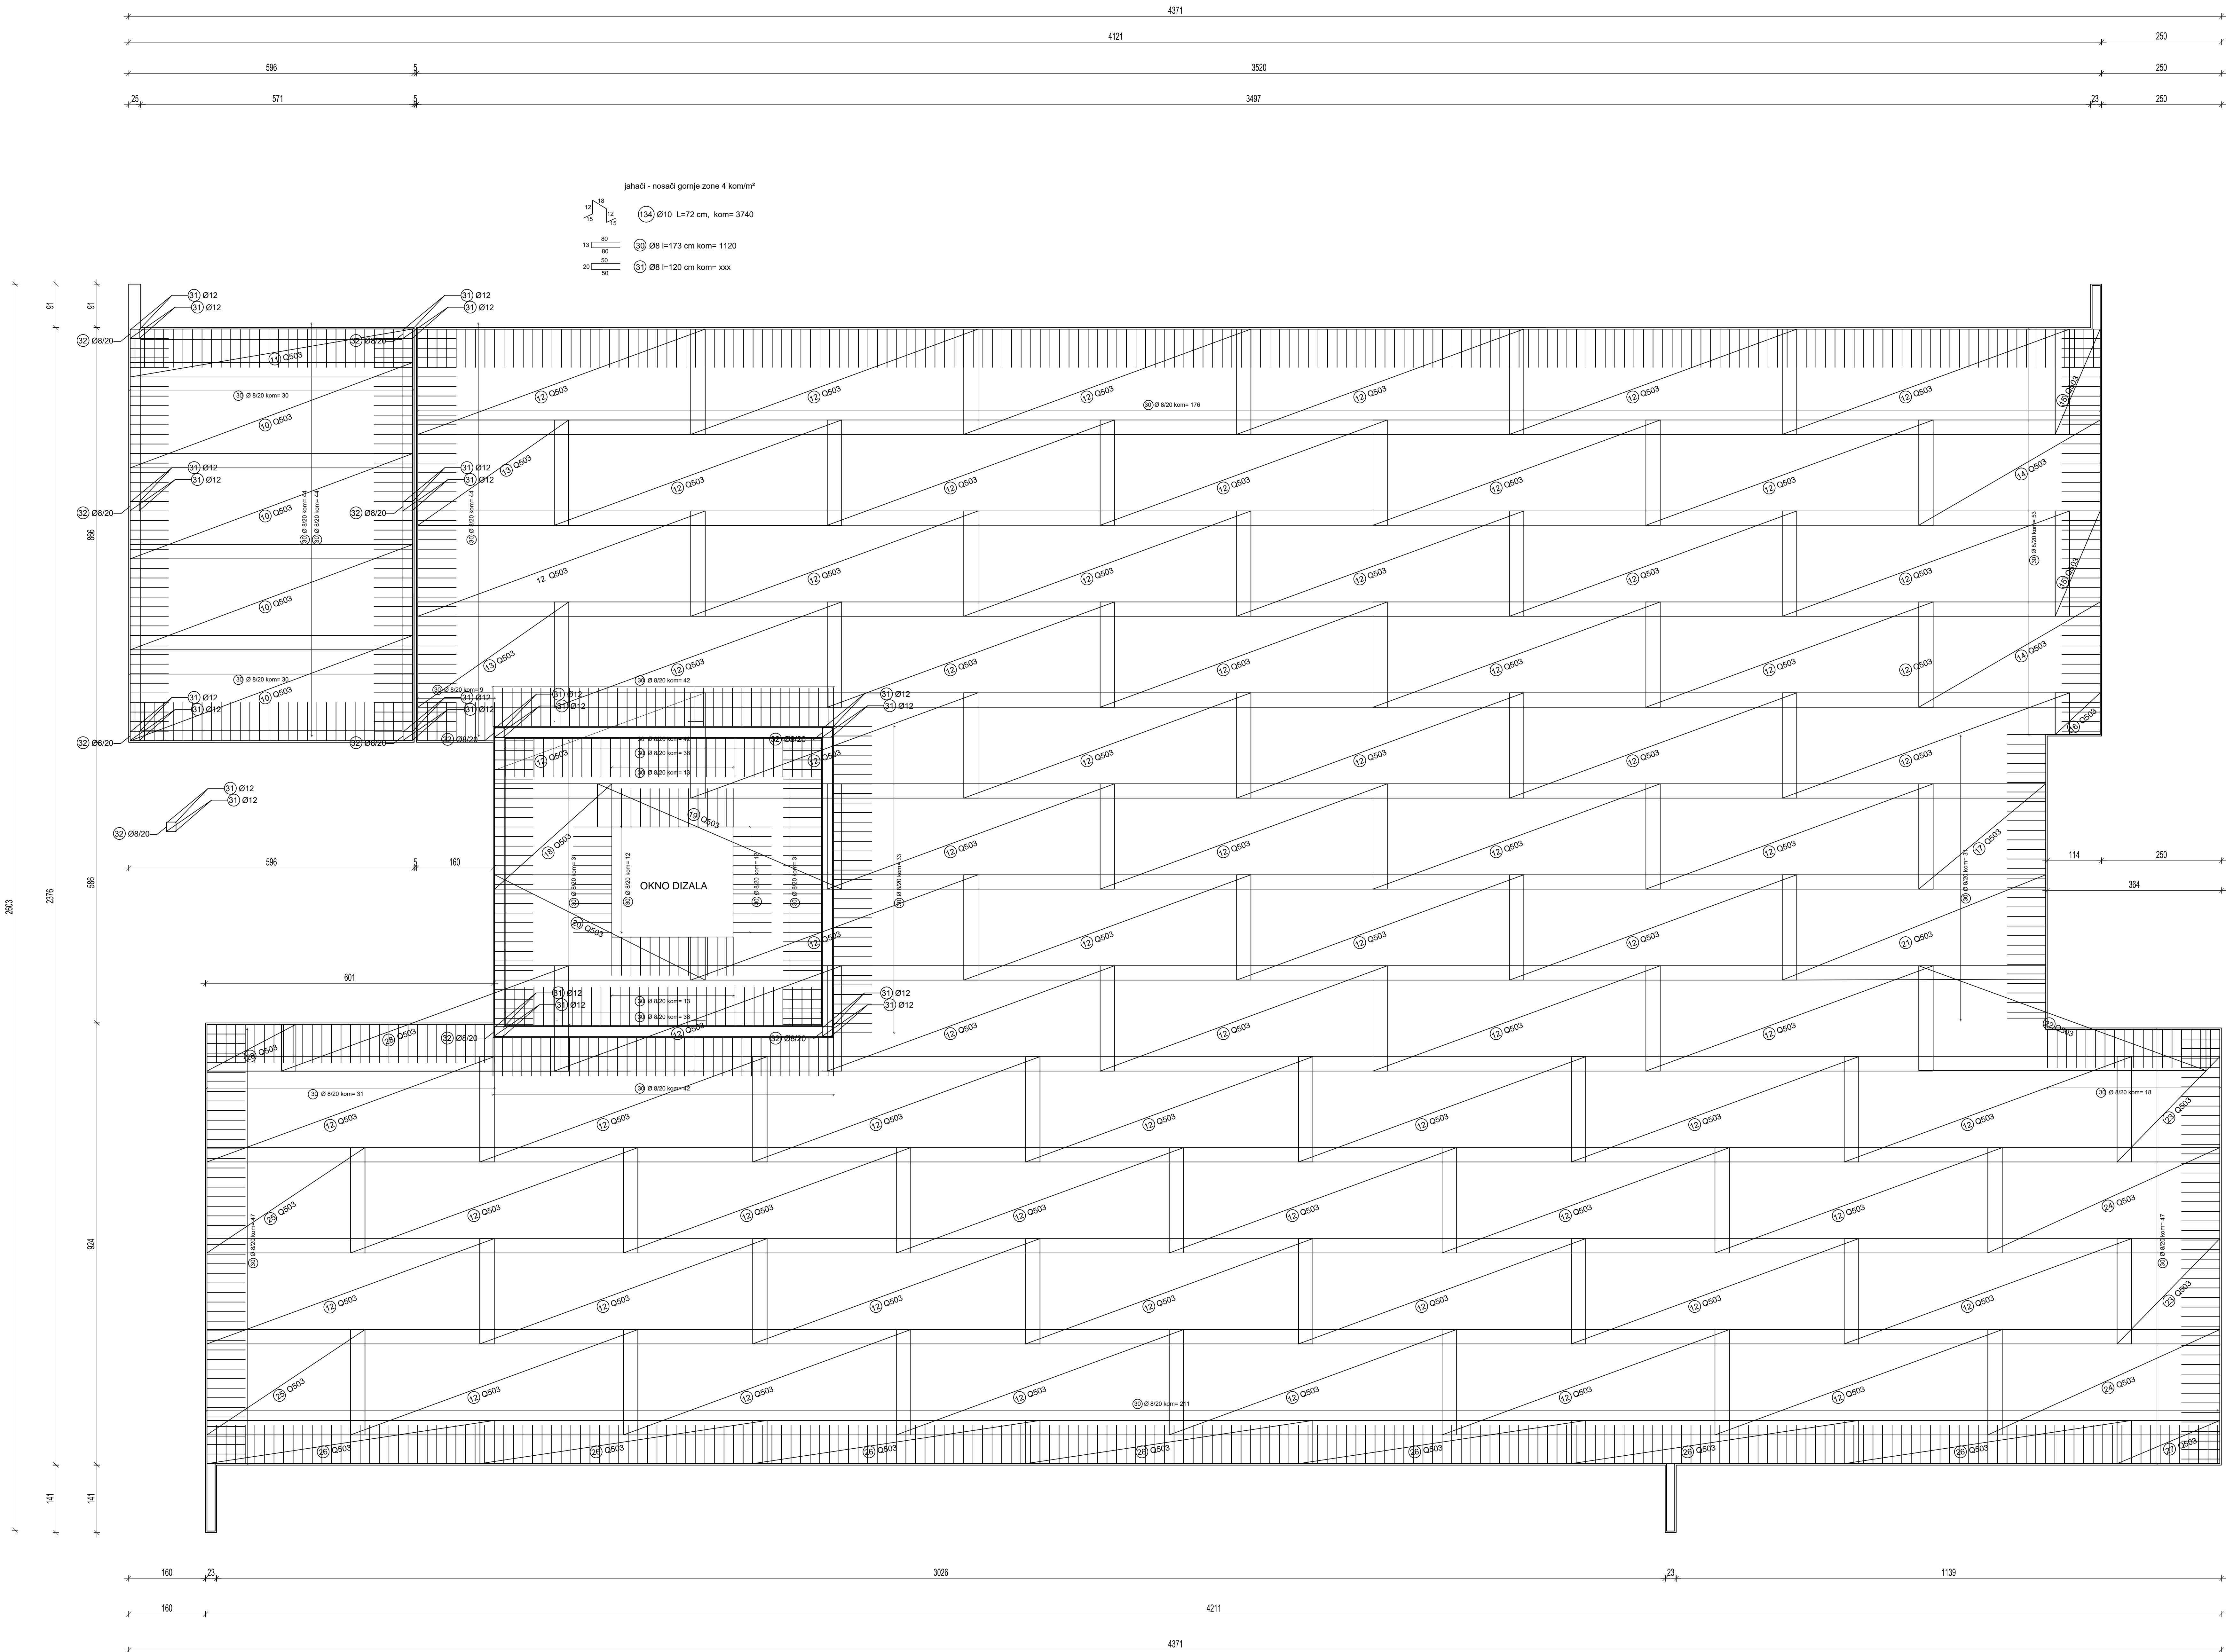

visina konstrukcije temeljne ploče 20 cm
kvaliteta betona C25/30
kvaliteta čelika B500S
zaštita stij betona c=3.0 cm
preklapanje rebarne i mrežaste armature minimumo 30 cm

