


DETALJ 1 - spoj drvenog nosača na AB zid jezgre h= 25 cm pomoću čeličnog lima i vijaka M16X300

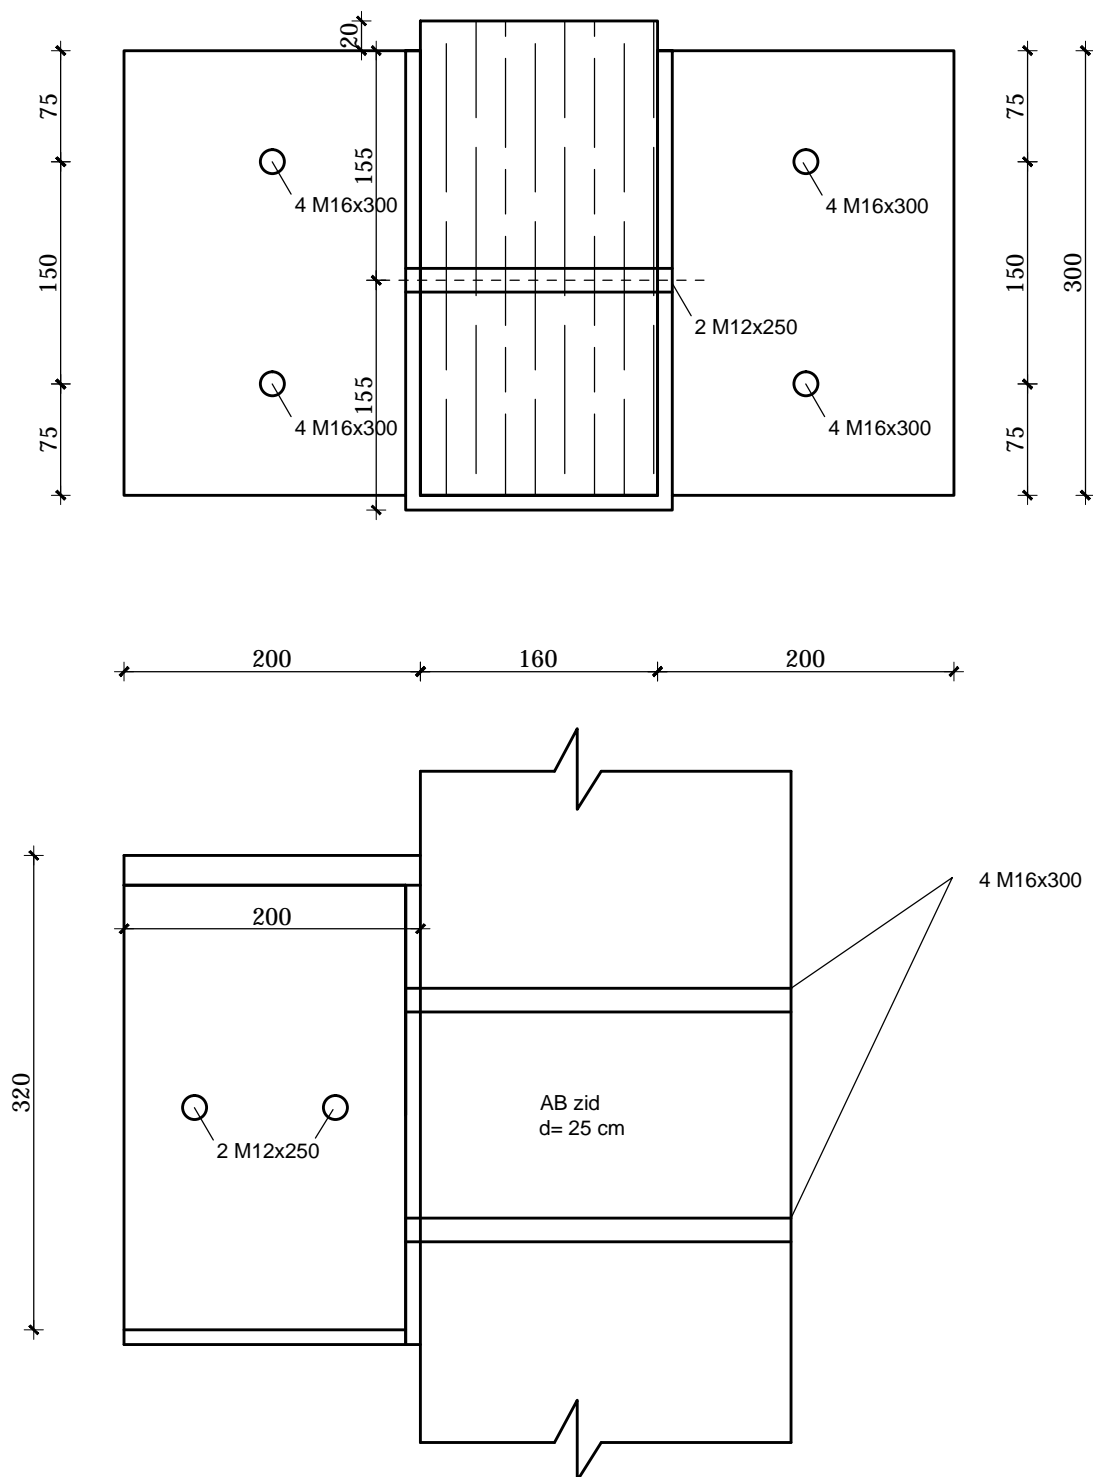

ISKAZ ČELIČNE KONSTRUKCIJE -limovi						
poz.	kom	dimenzije	g [kg/m ²]	A[m ²]	kg/kom	Σkg
L1	44	600/120/20	78,5	0,27	21,2	932,8
ukupno:						932,8

spojna sredstva vijci M16x300 176 kom sa maticom i navojem
vijci M12x250 kom 88 sa maticom i navojem

DETALJ 1