

LEGENDA:

okrugli gromobranski vodič Al Ø8mm
postavljen na odgovarajući nosač

plosnata traka za uzemljenje Rf 30x3,5mm

A

spona za međusobno povezivanje gromobranskih vodiča


Vršnjača

vršnjača povezana sponom na gromobranski vodič

MS

Mjerni spoj izveden spojnicom žica-traka, u ormariću

Odvod od krova

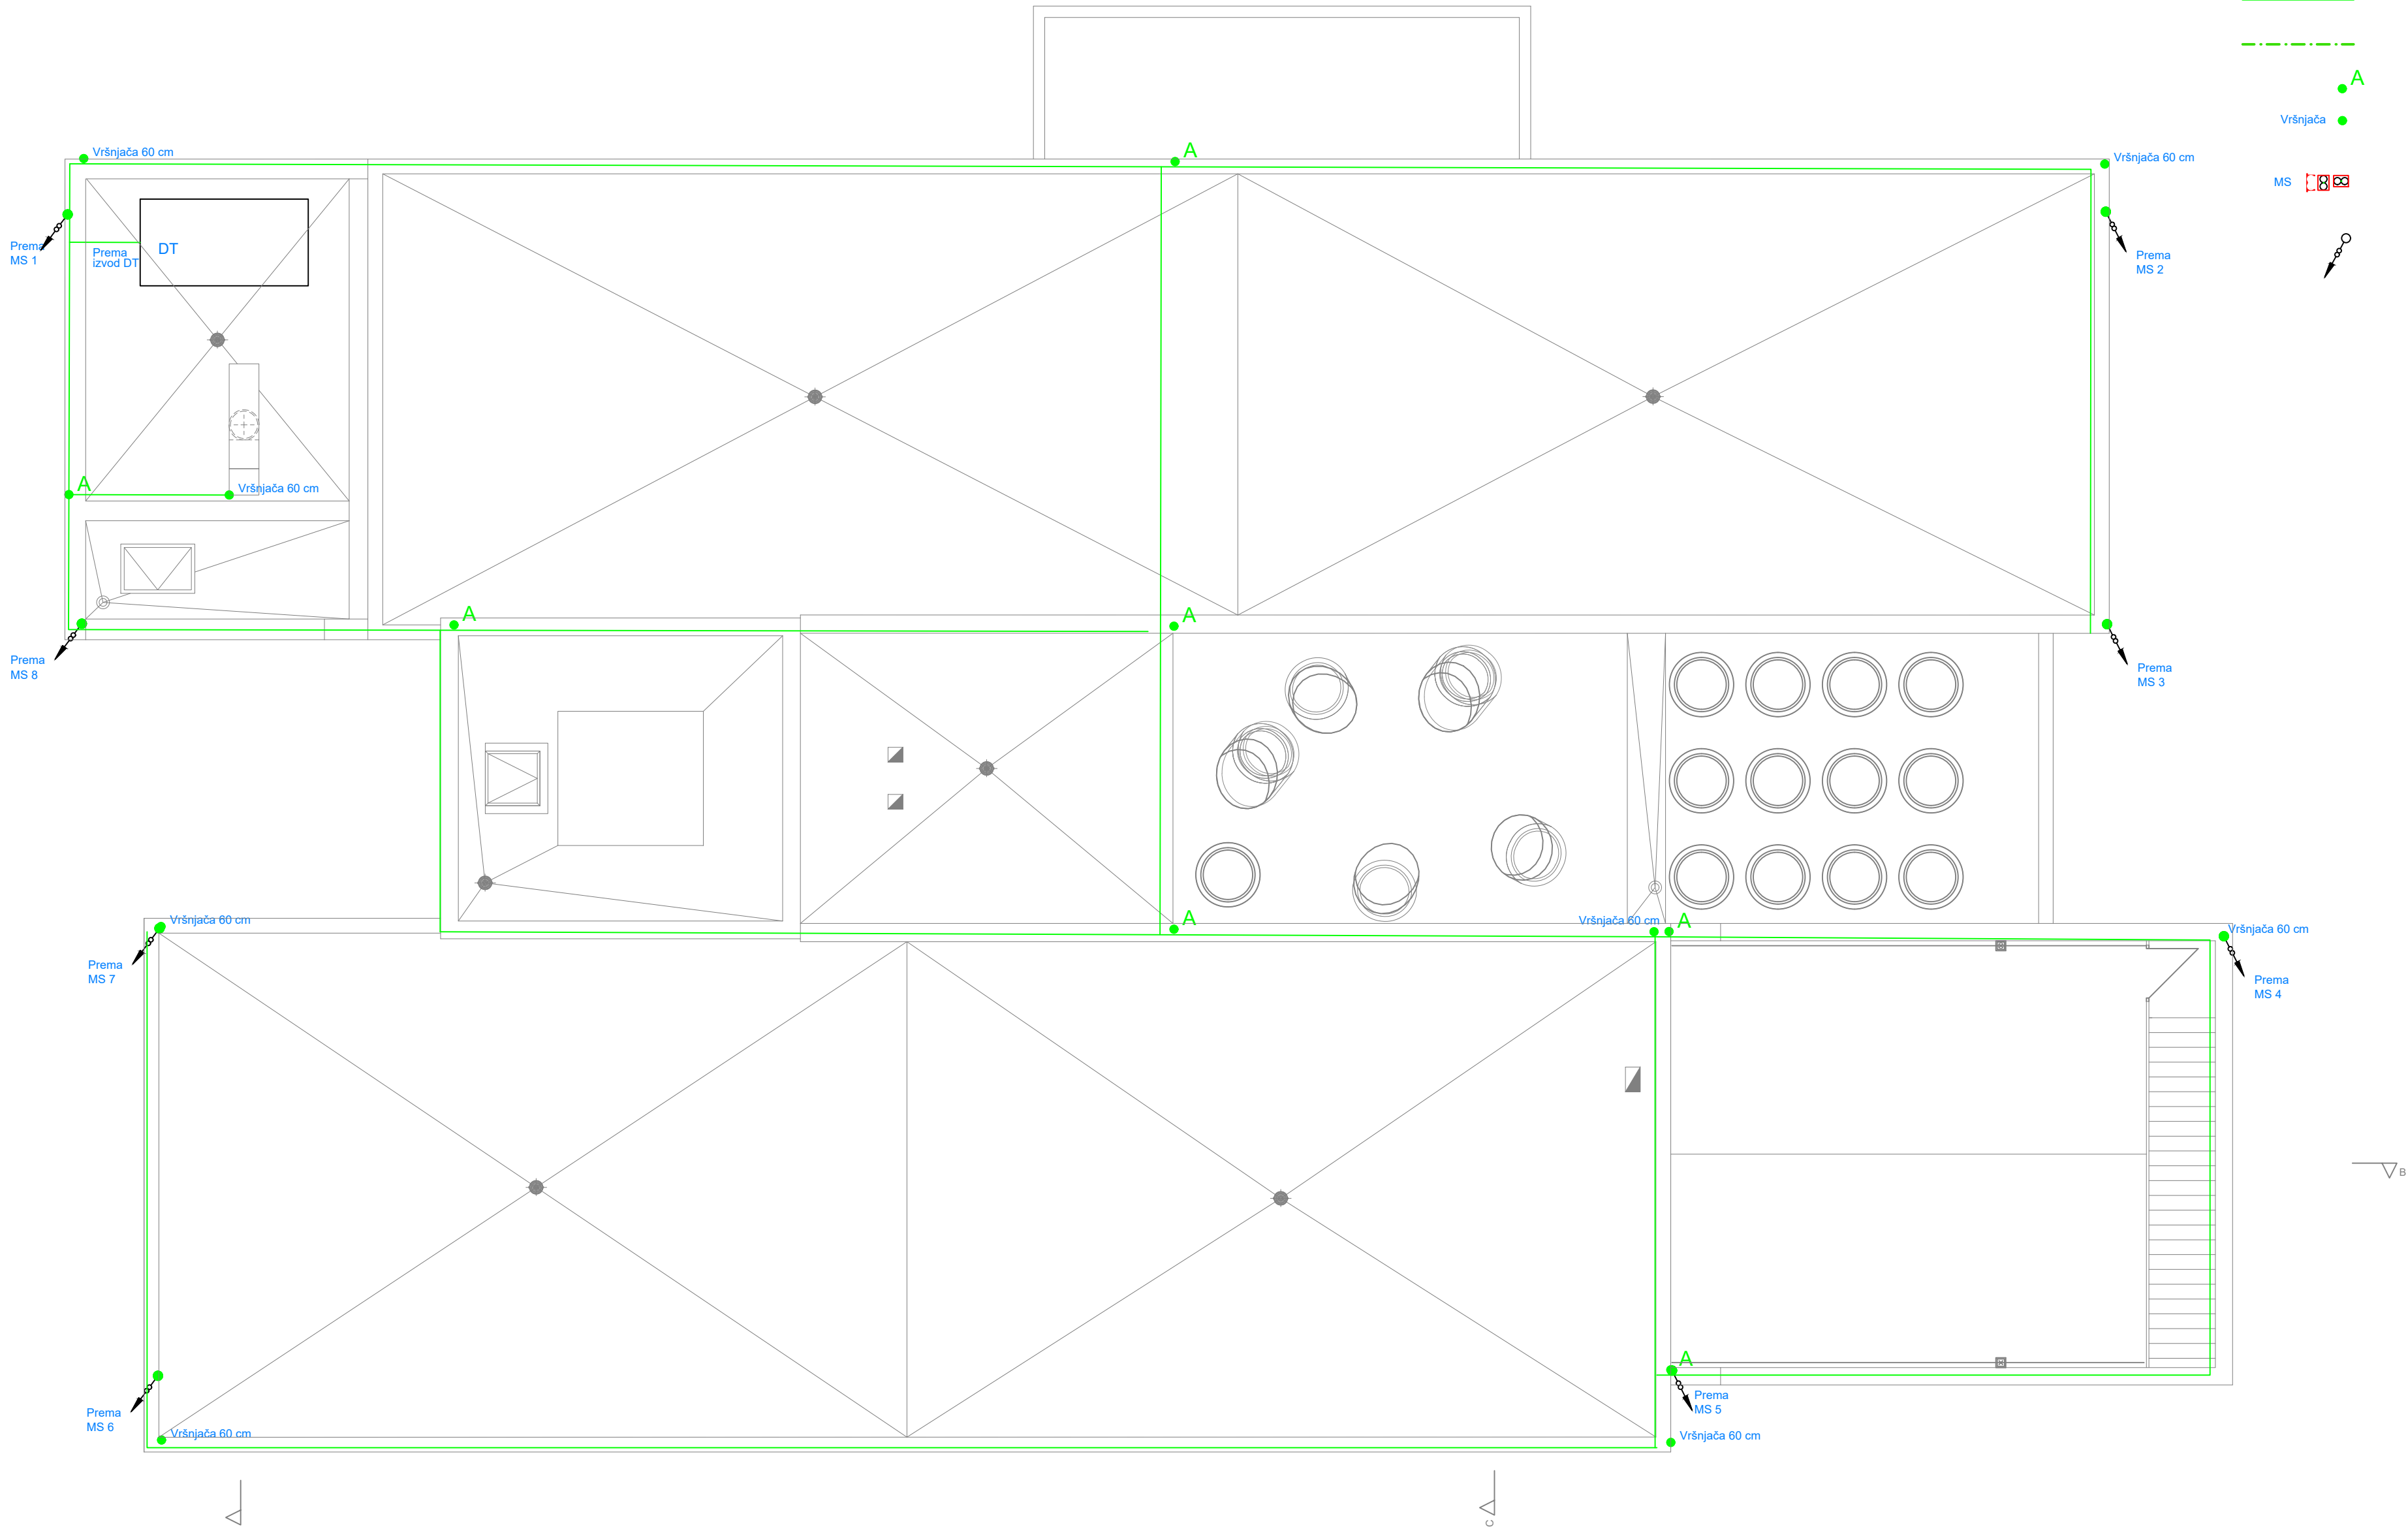

| | | |
|---|---|------------------------------|
| <div><div><div><div></div><div>RITEH</div><div>ENERGETSKA UČINKOVITOST</div></div><div><div>www.riteh.eu</div><div>F. La Guardia 27, RIJEKA</div><div>tel. 051 / 629 005, fax. 051 / 629 046</div></div></div><div><div>Projektant:</div><div><div><div></div><div>EDUARD VIVODA</div><div>dipl.ing.el.</div></div><div><div>E 2151</div><div>OVLASTENI INŽENJER</div><div>ELEKTROTEHNIKE</div></div></div><div><div>EDUARD VIVODA, dipl. ing.el.</div><div>Suradnici:</div><div>ANTONIO MORIĆ, mag.ing.el.</div></div></div></div> | Investitor: TALIJANSKA OSNOVNA ŠKOLA NOVIGRAD Emonijska 2, 52 466 Novigrad | |
| | Građevina: Izgradnja slobodnostojeće građevine društvene djelatnosti - školska zgrada talijanske osnovne škole Novigrad - Scuola elementare italiana Cittanova | |
| | Lokacija: k.č. 2806, 2807 i 2808, k.o. Novigrad (noviformirana k.č. 2806/1) | |
| | Naziv projekta: ELEKTROTEHNIČKI PROJEKT | Zajednička oznaka: 10-792/18 |
| | Razina obrade: IZVEDBENI PROJEKT | |
| Datum: 12./2018 | | Mjerilo: 1:100 |
| Sadržaj nacрта: GROMOBRANSKA INSTALACIJA | | Broj projekta: 18-234-1 |
| | | Broj nacрта: List: 3 |
| | | 10 Listova: 3 |